PROVINCIA DE SANTA FE
MINISTERIO DE INFRAESTRUCTURA, SERVICIOS PUBLICOS Y HABITAT

D.I.P.A.I.

Obra
Centro de Salud Mosconi

Especialidad
Arquitectura

Especificación
Planta Techos
NIVEL +4.85 NPIT

Escala
1:200

Fecha
abril 2021

Revisión
01

Plano
A-02

Todas las medidas se verificarán en obra

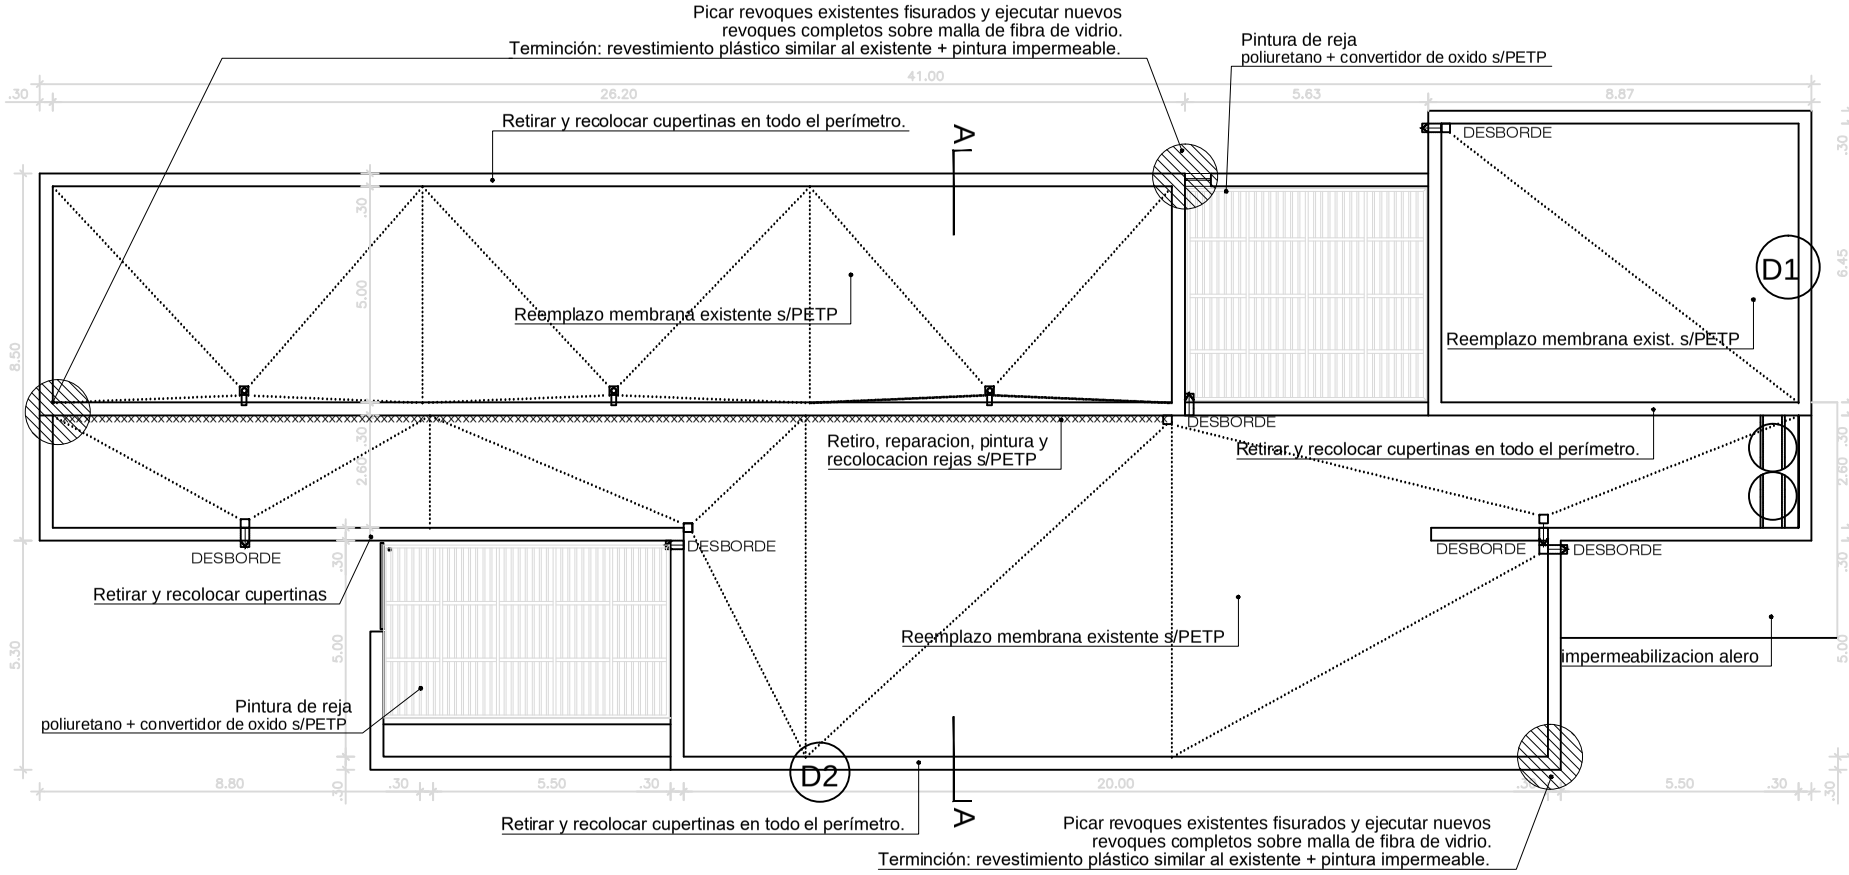

Embudo desagüe 20x20

Código	Descripción	ø (mm)	Un. x paq.
4159		160	1
4161	piramidal	160	1

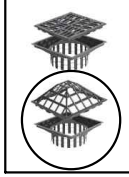

En cada embudo existente se hará la provisión y colocación de una rejilla tipo piramidal.
Cantidad: 9 unidades.

Embudo frontal con membrana

Código	ø (mm)	Un. x paq.
4157	50/63	1
4158	110	1

Se realizarán desbordes en los mojinetes, según se detallan en el plano. Los mismos serán de Ø63mm.
Cantidad: 6 unidades.

NOTAS:
La contratista deberá realizar todos los trabajos necesarios para asegurar la correcta colocación de la membrana, incluye desmontaje de rejas, acondicionadores de aire, campana de equipo de aire acondicionado centralinstalaciones eléctricas, etc;

Al finalizar la impermeabilizacion, se debera recolocar todos los elementos dejandolos en condiciones adecuadas y en perfecto funcionamiento.