


Membrana asfáltica con geotextil
Muros de carga bajos.

D2

Membrana asfáltica con geotextil de 4mm embebido con impermeabilizante especificado, previa aplicación de imprimación.



Cupertina de Chapa galvanizada, amurada lateralmente mediante tarugos y tornillos con arandelas de goma, juntas selladas con silicona.

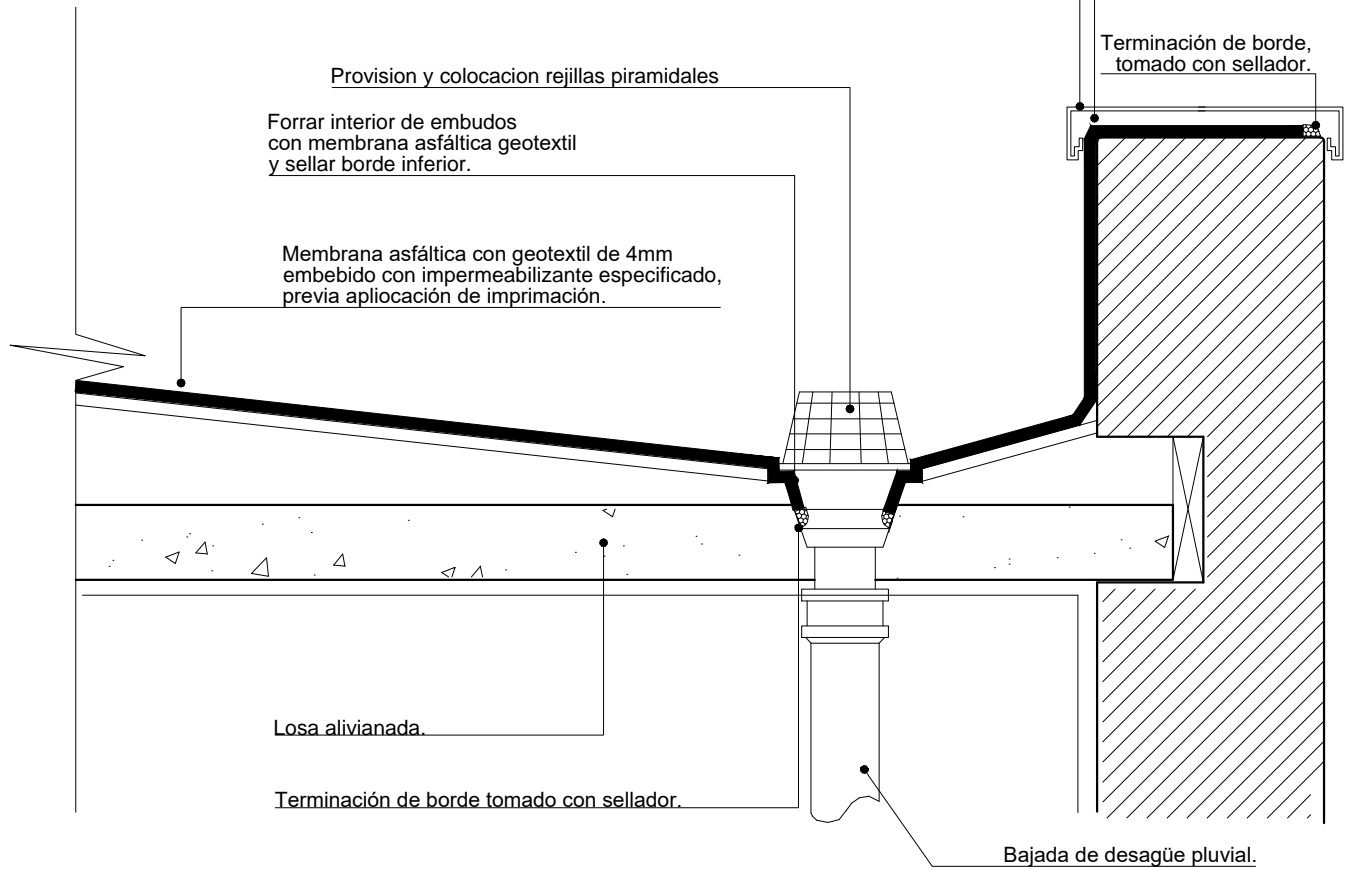

Detalle sujeción Cartel
exterior identificación CAPS

D3

CARTEL EXTERIOR IDENTIFICATORIO DEL CAPS.
CHAPA PLEGADA CALADA, COLOR Y LEYENDA A
DEFINIR EN OBRA

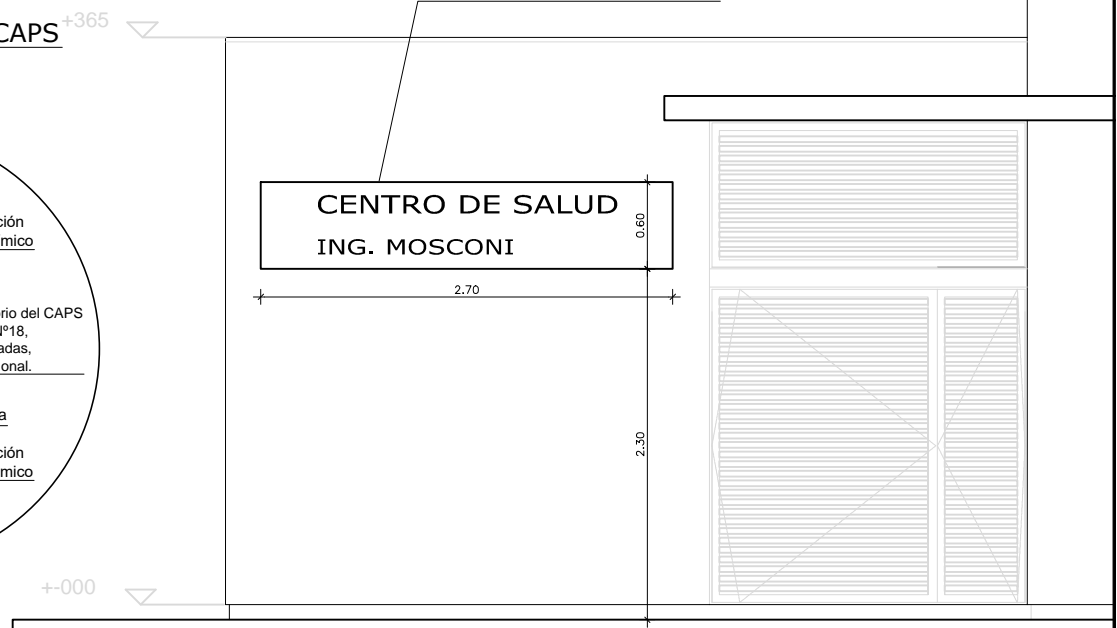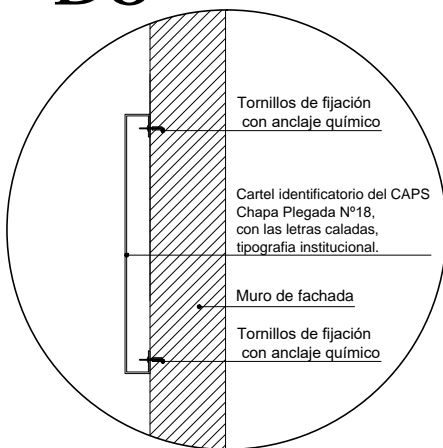

VISTA SUR - ESC 1:50

PROVINCIA
DE SANTA FE

MINISTERIO DE INFRAESTRUCTURA,
SERVICIOS PÚBLICOS Y HABITAT

Di.P.A.I.

Obra

Centro de Salud Mosconi

Especialidad
Arquitectura

Especificación
Detalle

Escala
1:10

Fecha
abril 2021

Revisión
01

Plano

D-02

Todas las medidas se verificarán en obra