


PLANTA

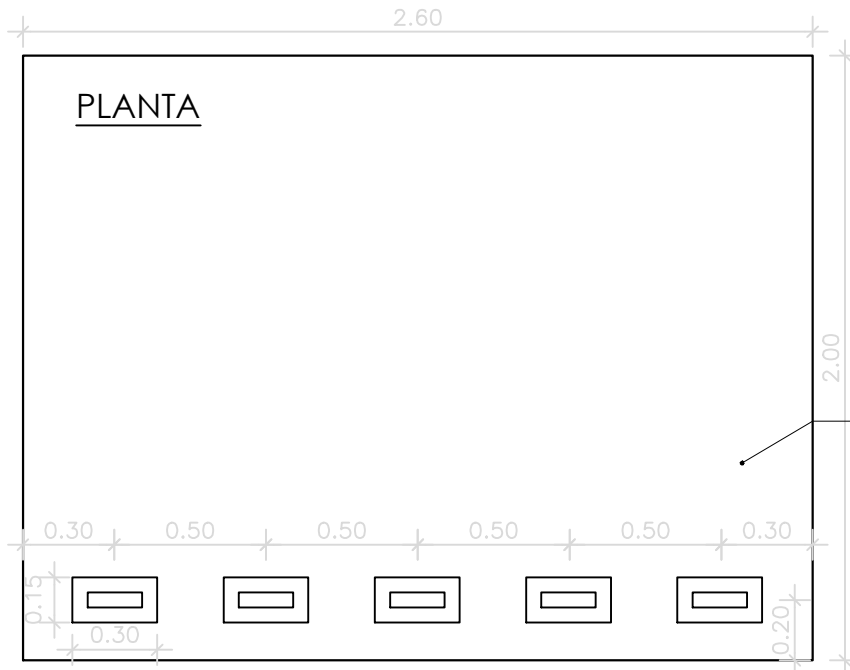


D4


Bicicletero

Base Hormigón armado
malla sima 15X15 cm Ø 6mm
Terminación llaneado

CORTE/VISTA

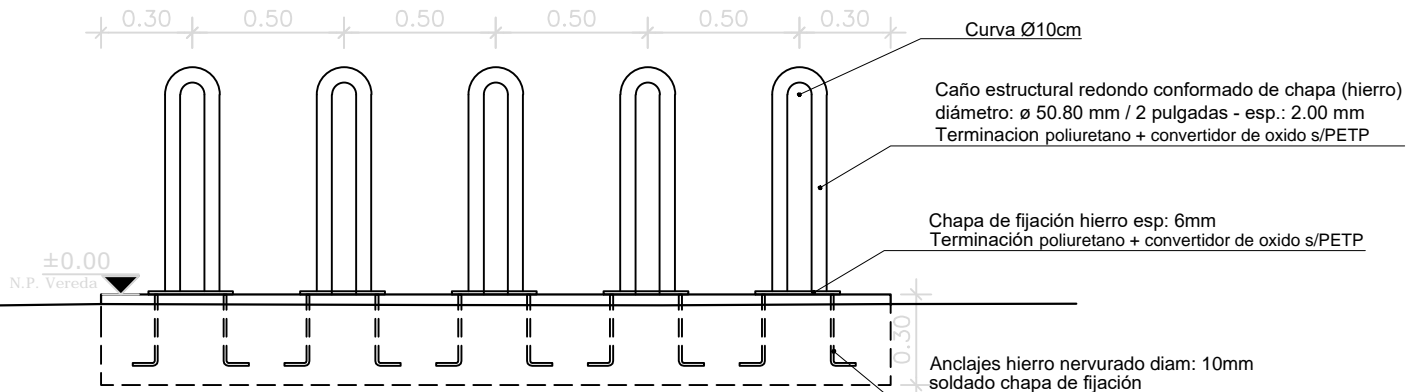

CORTE

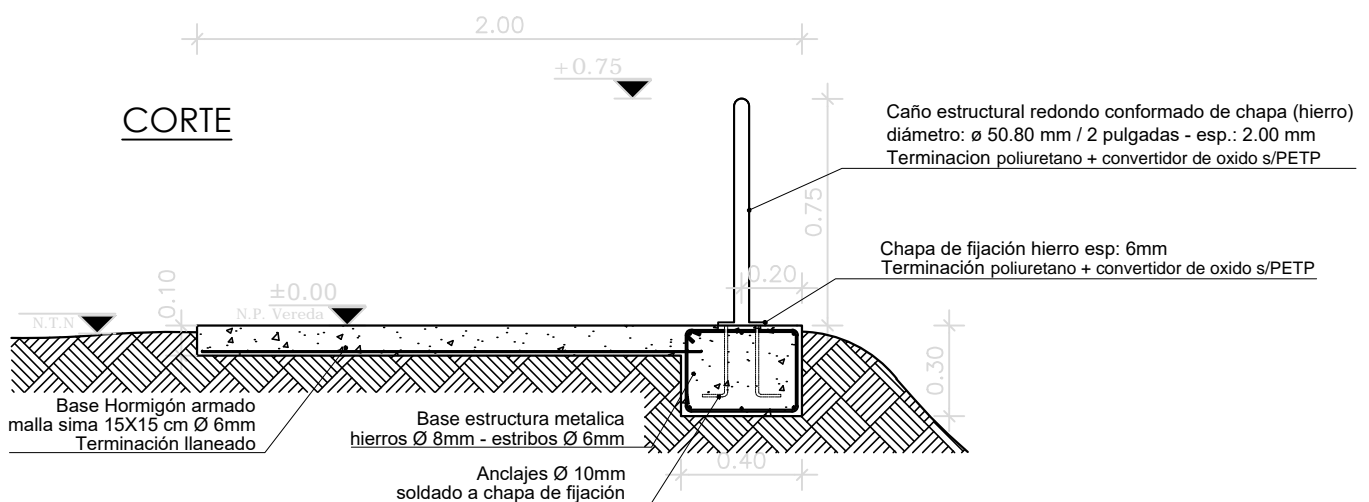

NOTAS:

Es obligatorio verificar la estructura metalica (bicicletero) antes de su montaje para eliminar todo borde o canto vivo, verificando soldaduras y solidez.
La instalacion y fijacion de la estructura metalica (bicicletero) esta a cargo del contratista, sera consensuado con la inspeccion de obra con el fin de establecer la mejor opcion para tal fin

PROVINCIA
DE SANTA FE

MINISTERIO DE INFRAESTRUCTURA,
SERVICIOS PÚBLICOS Y HABITAT

Di.P.A.I.

Obra

Centro de Salud Mosconi

Especialidad

Arquitectura

Especificación

Detalle Bicicletero

Escala

1:25

Fecha

abril 2021

Revisión

01

Plano

D-03

Todas las medidas se verificarán en obra