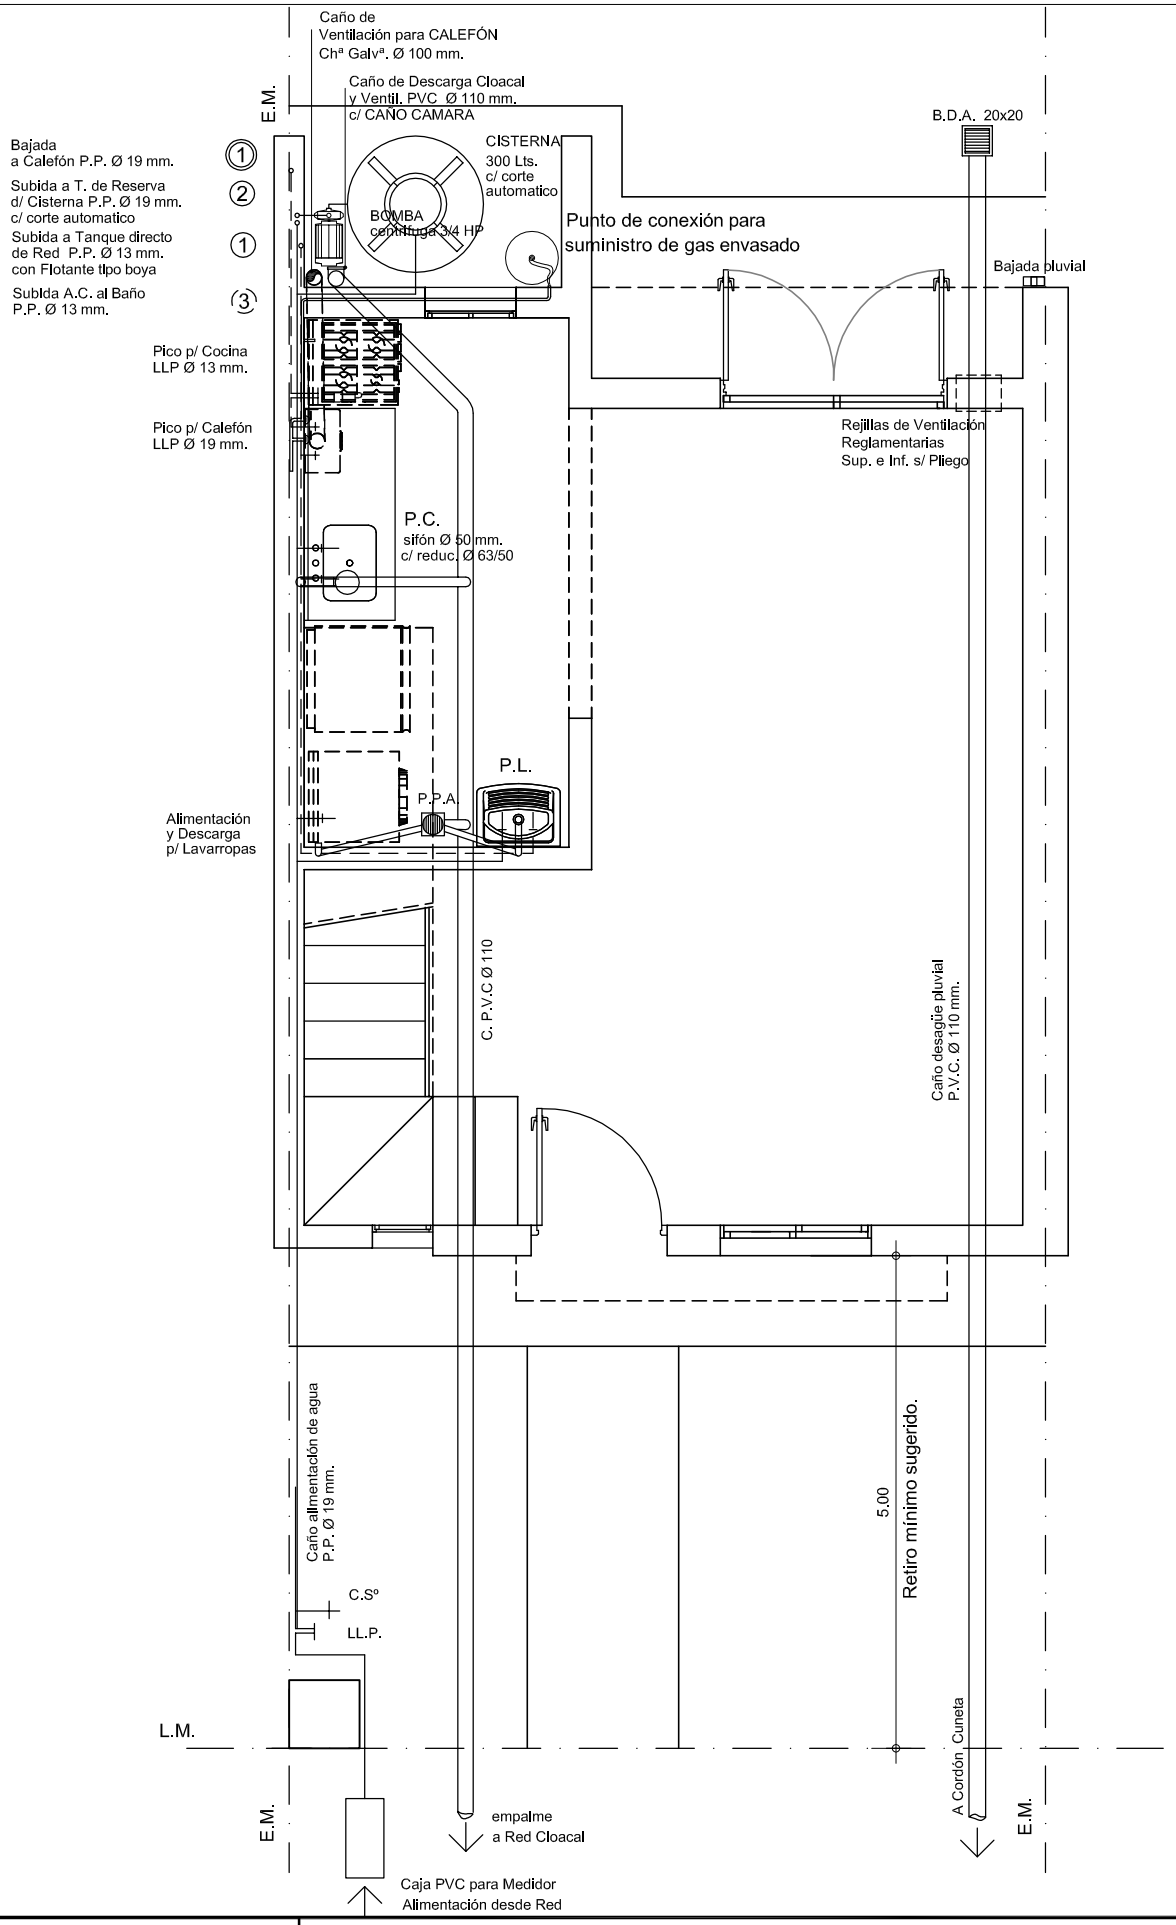

DIRECCIÓN PROVINCIAL DE VIVIENDA Y URBANISMO
FOLIO Nº

DPVyU Direccion Provincial de Vivienda y Urbanismo	OBRA: VIVIENDA Dúplex 5.00 m - VDxa 2 Dormitorios	I
SUBSECRETARIA DE PLANIFICACION Y GESTION DEL HABITAT	PLANO: INSTALACIONES — AGUA, CLOACA, GAS ENV. - PLANTA BAJA	12
	Noviembre 2017 | ESCALA1:50 | OBS:	