



Detalle1 Tanque de Reserva

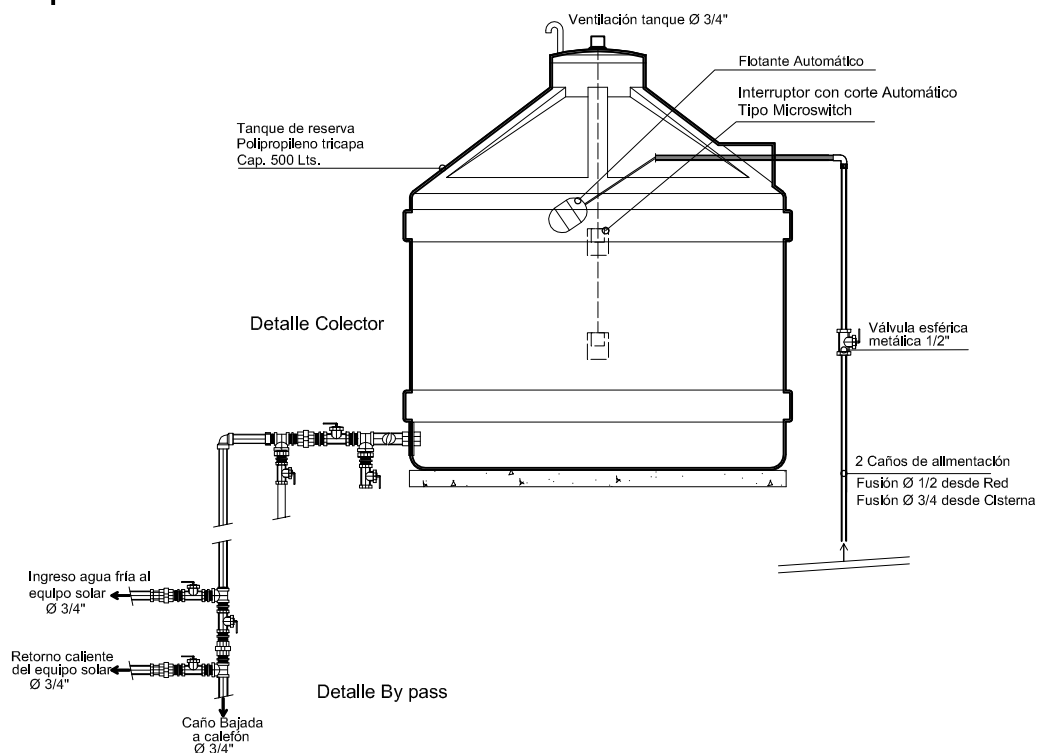

Detalle Colector (polipropileno a rosca)

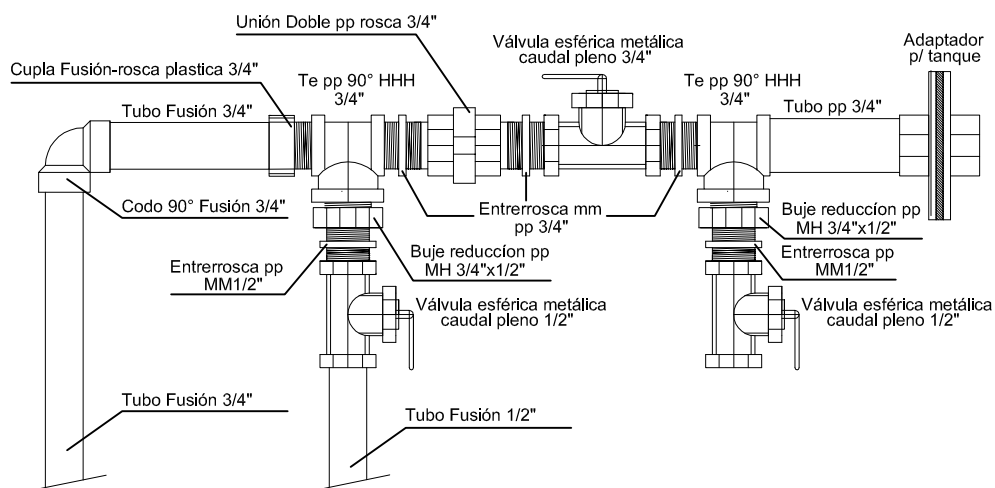

DPVyU
Dirección Provincial de
Vivienda y Urbanismo

SUBSECRETARIA DE
PLANIFICACION Y GESTION
DEL HABITAT

OBRA: **VIVIENDA Dúplex 5.00 m - VDxa**
2 Dormitorios

PLANO: **INSTALACIONES**

DETALLE TANQUE - COLECTOR

Noviembre 2017

ESCALA 1:50

OBS:

I

14