


Detalle By pass fusión

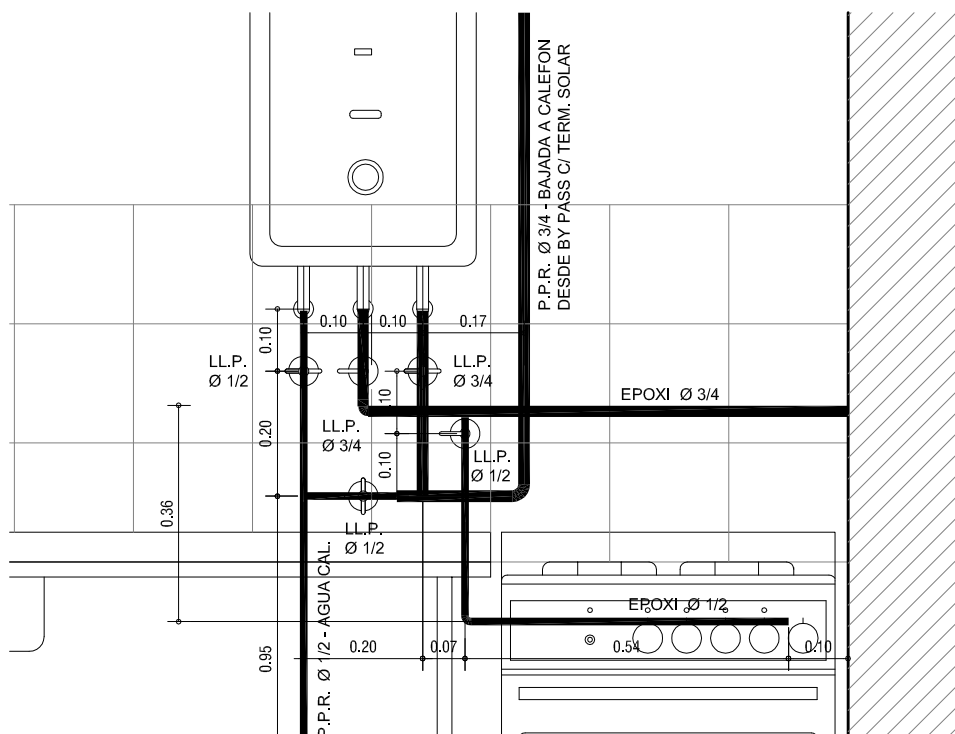

DPVyU
Dirección Provincial de
Vivienda y Urbanismo

SUBSECRETARIA DE
PLANIFICACION Y GESTION
DEL HABITAT

OBRA: **VIVIENDA Dúplex 5.00 m - VDxa**
2 Dormitorios

PLANO: **INSTALACIONES**

DETALLES BY PASS

Noviembre 2017

ESCALA 1:50

OBS:

I

15