



**MARCO:** PLANCHUELA 1 1/2" x 3/16" c/ GRAMPAS DE AMURE.  
**HOJAS DE ABRIR:** BASTIDOR PERIMETRAL c/ PLANCHUELA 1 1/4" x 1/4" CON ORIFICIOS Ø 3/8" c/ 130 MM  
**HORIZONTALES:** Fe LISO Ø 3/8"  
**POMELAS:** SIMPLE CONTACTO DE ACERO  
**CERRADURA:** SIMPLE CONTACTO TIPO "CANDEX"  
 2 MANOS DE ANTIOXIDO Y 2 DE ESMALTE SINT. BCO. MATE.

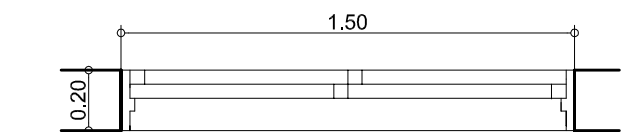

1
---
ALUMINIO BLANCO LINEA HERRERO (de ALUAR), o Equivalente
ALUMINIO BLANCO LINEA HERRERO (de ALUAR), o Equivalente 2 HOJAS CORREDIZAS, BOTA AGUA INFERIOR. ACCESORIOS Y HERRAJES COMPLETOS. TELA MOSQUERA METALICA CORREDIZA EN UNA HOJA.
LINEA HERRERO (de ALUAR), o Equivalente
VIDRIO TIPO "FLOAT" 4mm, TRANSPARENTE. CONTRAVIDRIOS Y BURLETES s/ LINEA o Equivalente.

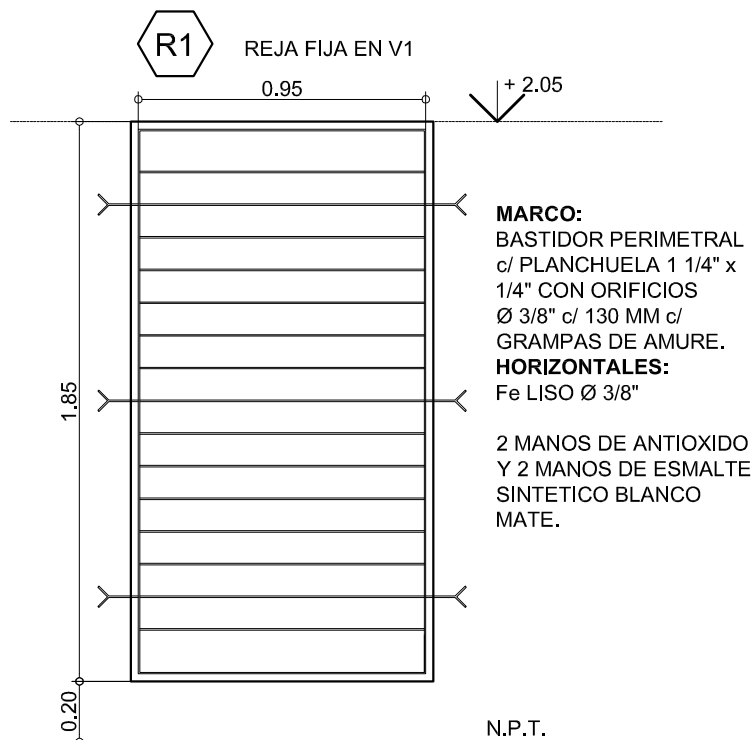

DPVyU  
Dirección Provincial de  
Vivienda y Urbanismo

SUBSECRETARIA DE  
PLANIFICACION Y GESTION  
DEL HABITAT

OBRA:

VIVIENDA Dúplex 5.00 m - VDxa  
2 Dormitorios

PLANO:

ABERTURAS

PLANILLA DE ABERTURAS

Noviembre 2017

ESCALA 1:25

OBS:

PA

20