



Pórtico de izaje


Vista Lateral

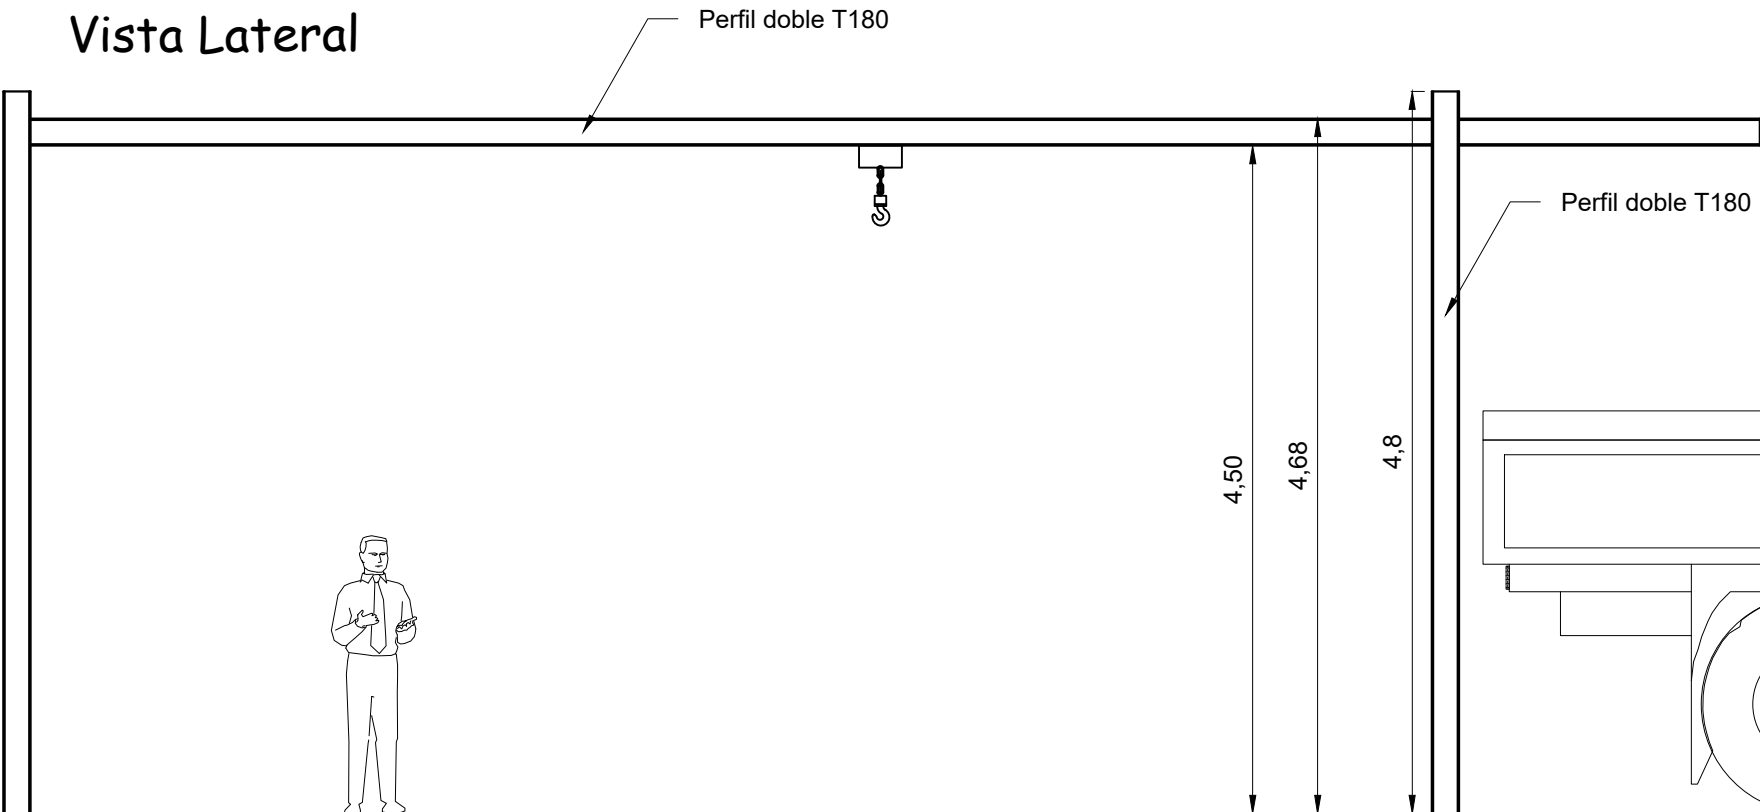

Vista Frontal

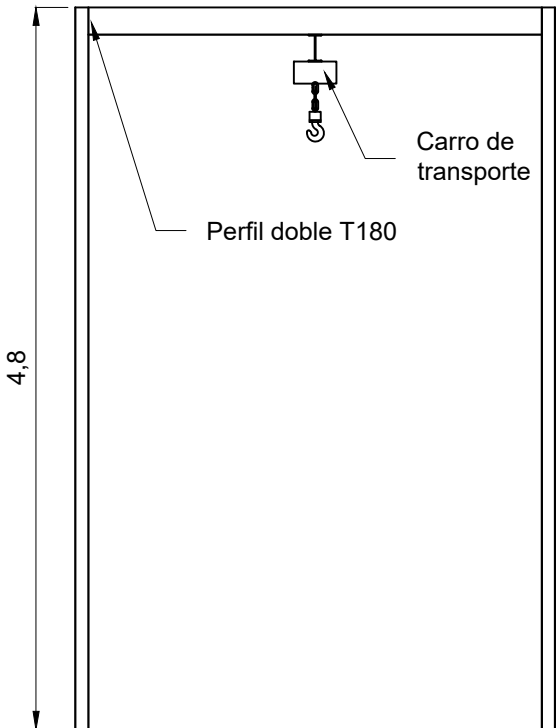

Vista Superior

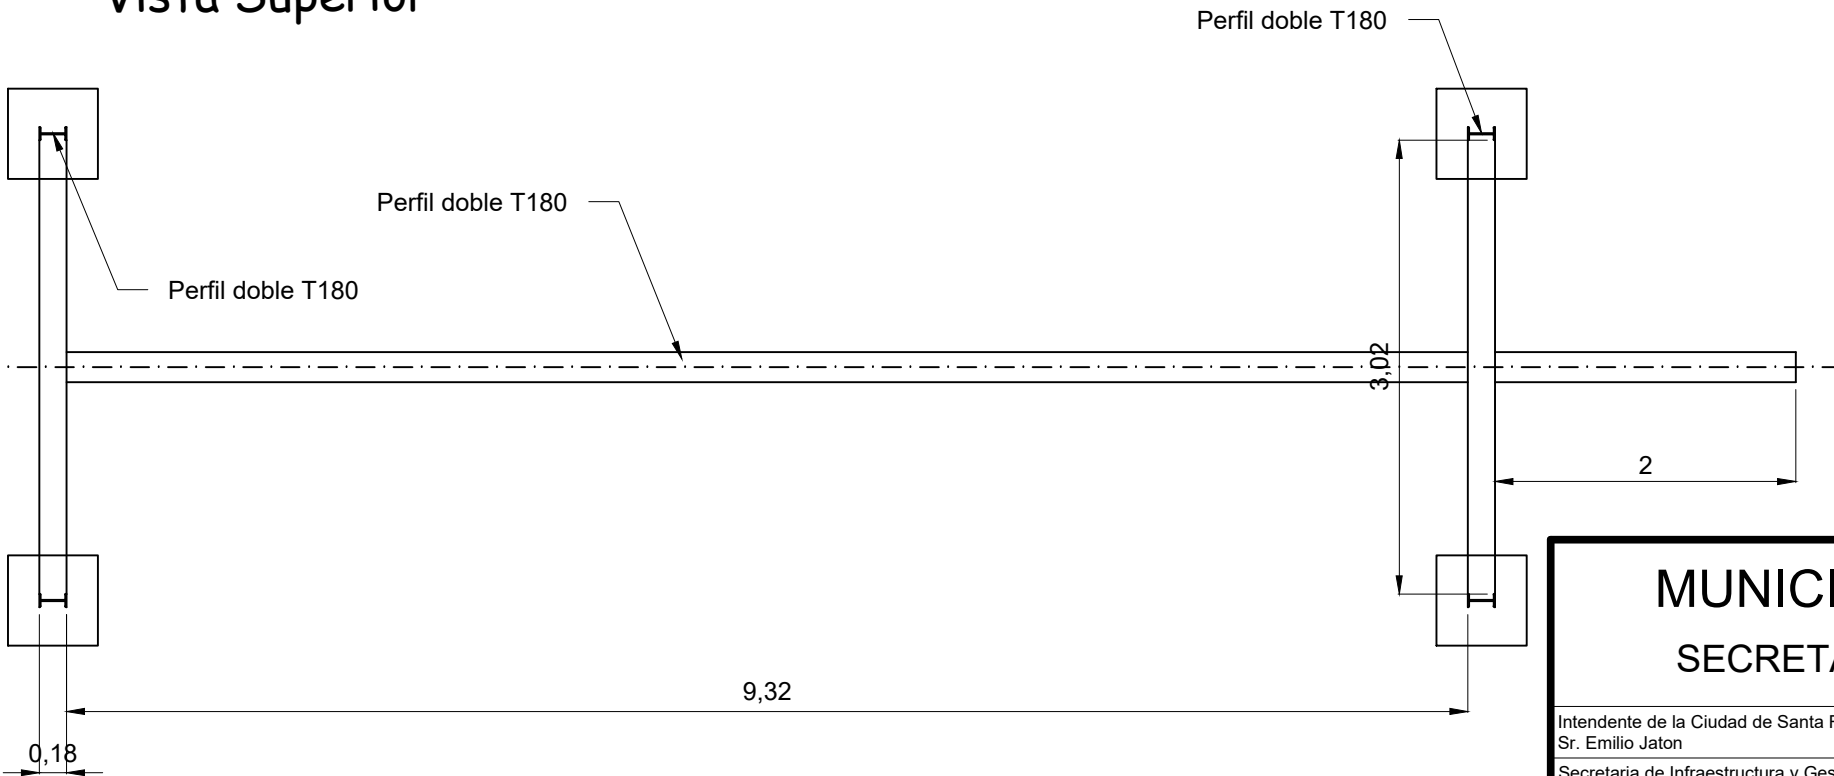

Pórtico de izaje: se construirá íntegramente con perfilería doble T de 180, guía con carro de transporte confeccionado con perfil doble T180. Se le realizarán los refuerzos que se consideren conveniente.

MUNICIPALIDAD DE LA CIUDAD DE SANTA FE
SECRETARIA DE INFRAESTRUCTURA Y GESTIÓN HÍDRICA

Intendente de la Ciudad de Santa Fe
Sr. Emilio Jatón
Secretaria de Infraestructura y Gestión Hídrica
Ing. Silvina Serra
SubDir. Ejecutivo de Obras de Protección
Ing. Gerardo Castro
Departamento Control de Terraplenes y defensas
Sección Construcción y mantenimiento de Obras Civiles
Anteproyecto:
Tco. Lucas Kees

Obra:
Anteproyecto nueva estación de bombeo CO09 "Frech"

Plano de:
Portico de izaje

FECHA:
Marzo 2022

ESCALA:
1 : 50

PLANO N°:
05