



Sala de tableros eléctricos

Vista Superior

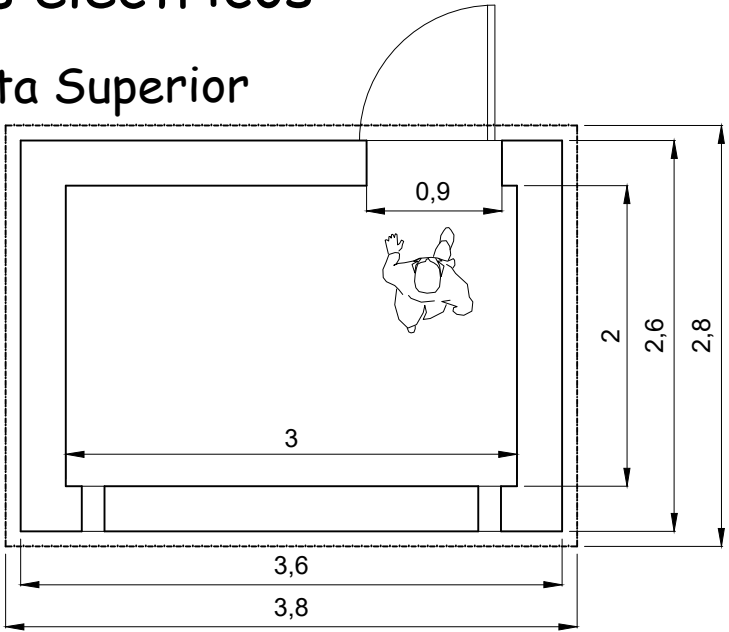

Vista Frontal

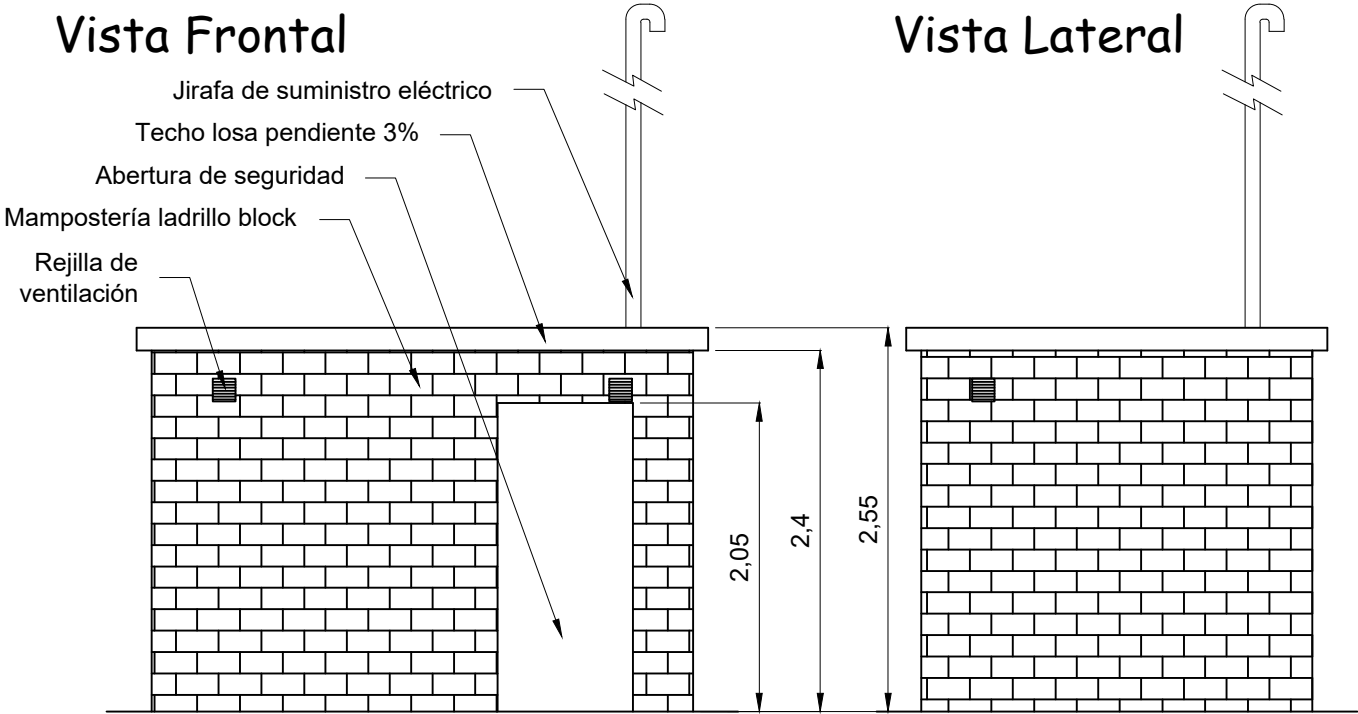

Vista Lateral

Sala de tableros eléctricos. Mampostería de ladrillos block. Techo de losa armada, con pendiente de 3% .  
Abertura de chapa semillada o símil, con marco de hierro ángulo, cierre a cerrojo de seguridad Suministro  
eléctrico con jirafa de caño. Ventilación natural no forzada mediante rejilla metálica de 15 x 15.

MUNICIPALIDAD DE LA CIUDAD DE SANTA FE  
SECRETARIA DE INFRAESTRUCTURA Y GESTIÓN HÍDRICA

Intendente de la Ciudad de Santa Fe Sr. Emilio Jatón	Obra: Anteproyecto nueva estación de bombeo CO09 "Frech"		
Secretaria de Infraestructura y Gestión Hídrica Ing. Silvina Serra	Plano de:  Portico de izaje		
SubDir. Ejecutivo de Obras de Proteccion Ing. Gerardo Castro			
Departamento Control de Terraplenes y defensas Sección Construcción y mantenimiento de Obras Civiles Anteproyecto: Tco. Lucas Kees	FECHA: Marzo 2022	ESCALA: 1 : 50	PLANO N°: 04