


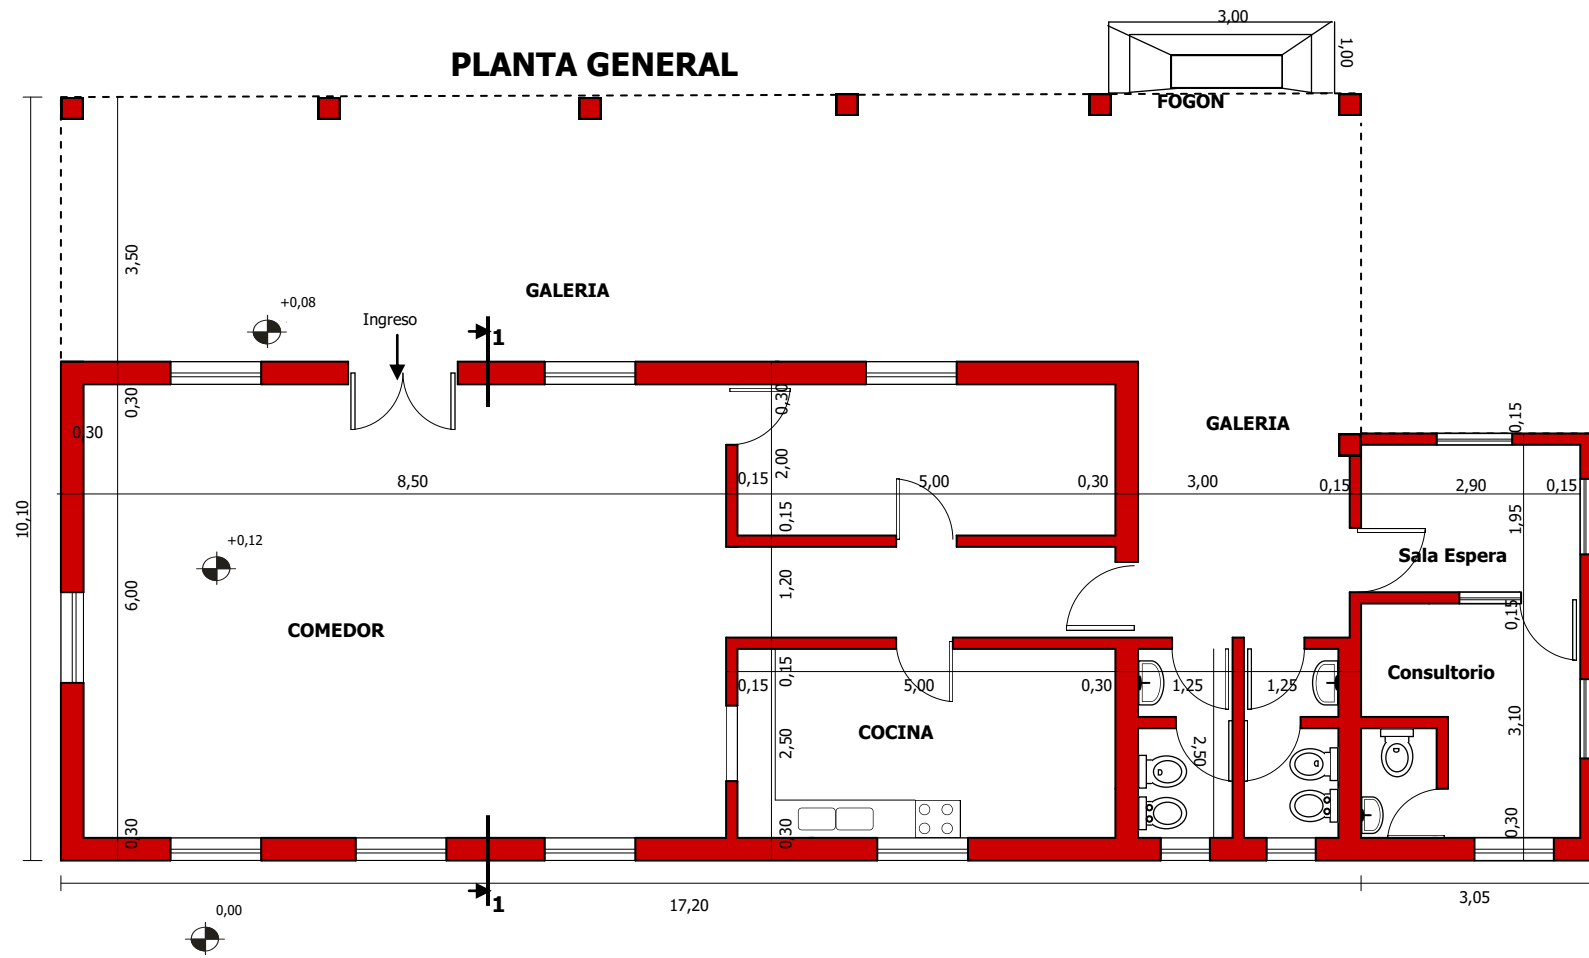


BARRIO EL 11
Oficina Técnica. MUNICIPALIDAD DE SAN JAVIER

PROYECTO: CONSTRUCCION SALON USOS MULTIPLES
PLANTA GENERAL Escala 1:100

PROFESIONAL:

SUPERFICIES

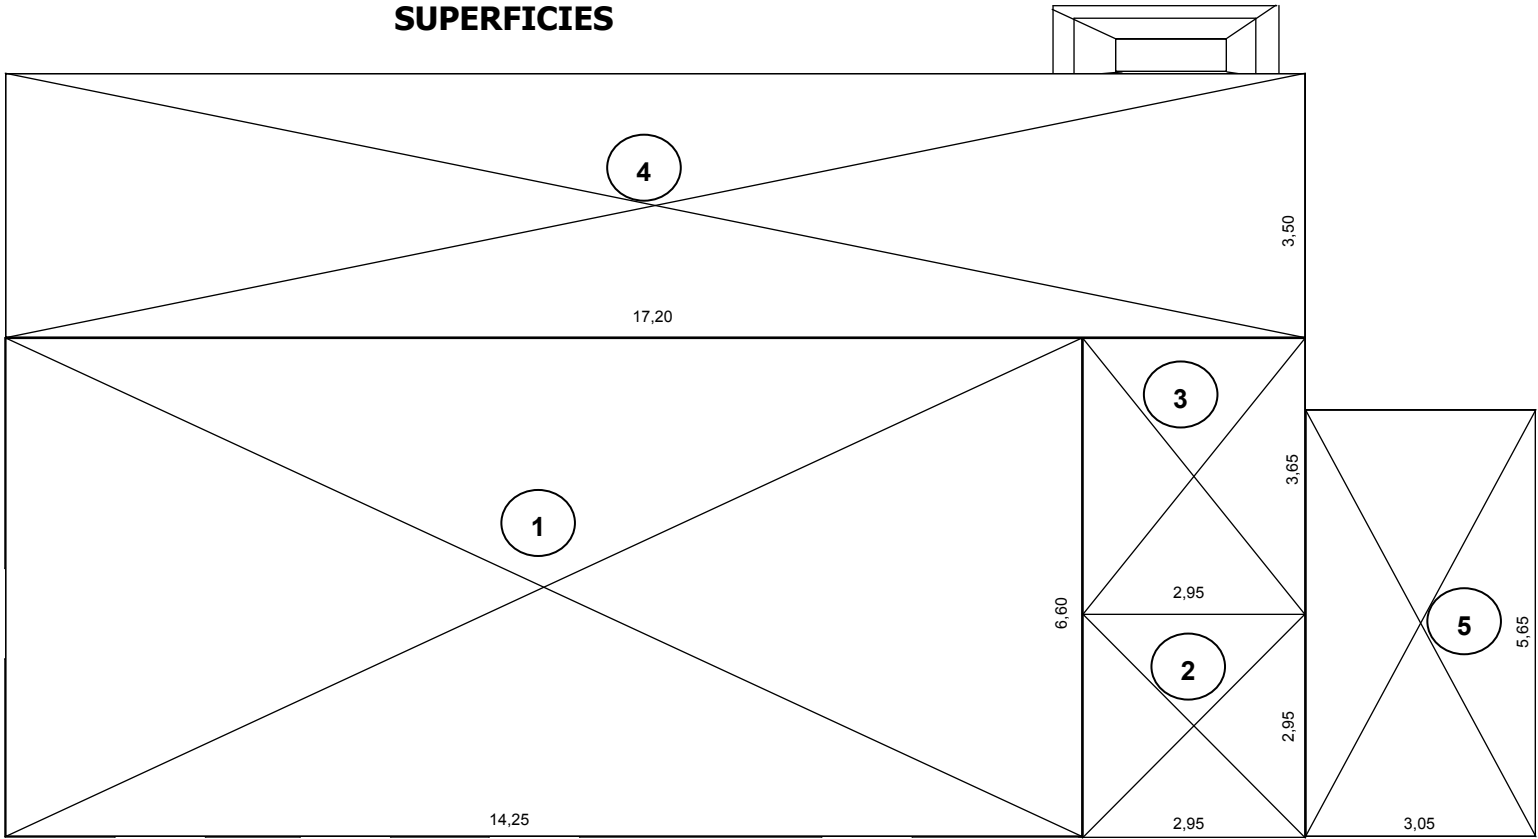


SUPERFICIES CUBIERTAS	
SUPERFICIE 1	94,05 m2
SUPERFICIE 2	8,70 m2
SUPERFICIE 5	17,23 m2
119,98 m2	

SUPERFICIES SEMICUBIERTAS	
SUPERFICIE 3	10,77 m2
SUPERFICIE 4	60,20 m2
70,97 m2	


SECRETARIA DE ESTADO DEL HÁBITAT			
LICITACIÓN: MEJORAMIENTO BARRIOS "PIZARRO", "SANTA ROSA" y "EL ONCE" SAN JAVIER	Construcción "EL NIDO"		FECHA: FEB-2017
	PLANO: Superficies	Nº2	ESC: 1:100



PLANTA DE TECHOS

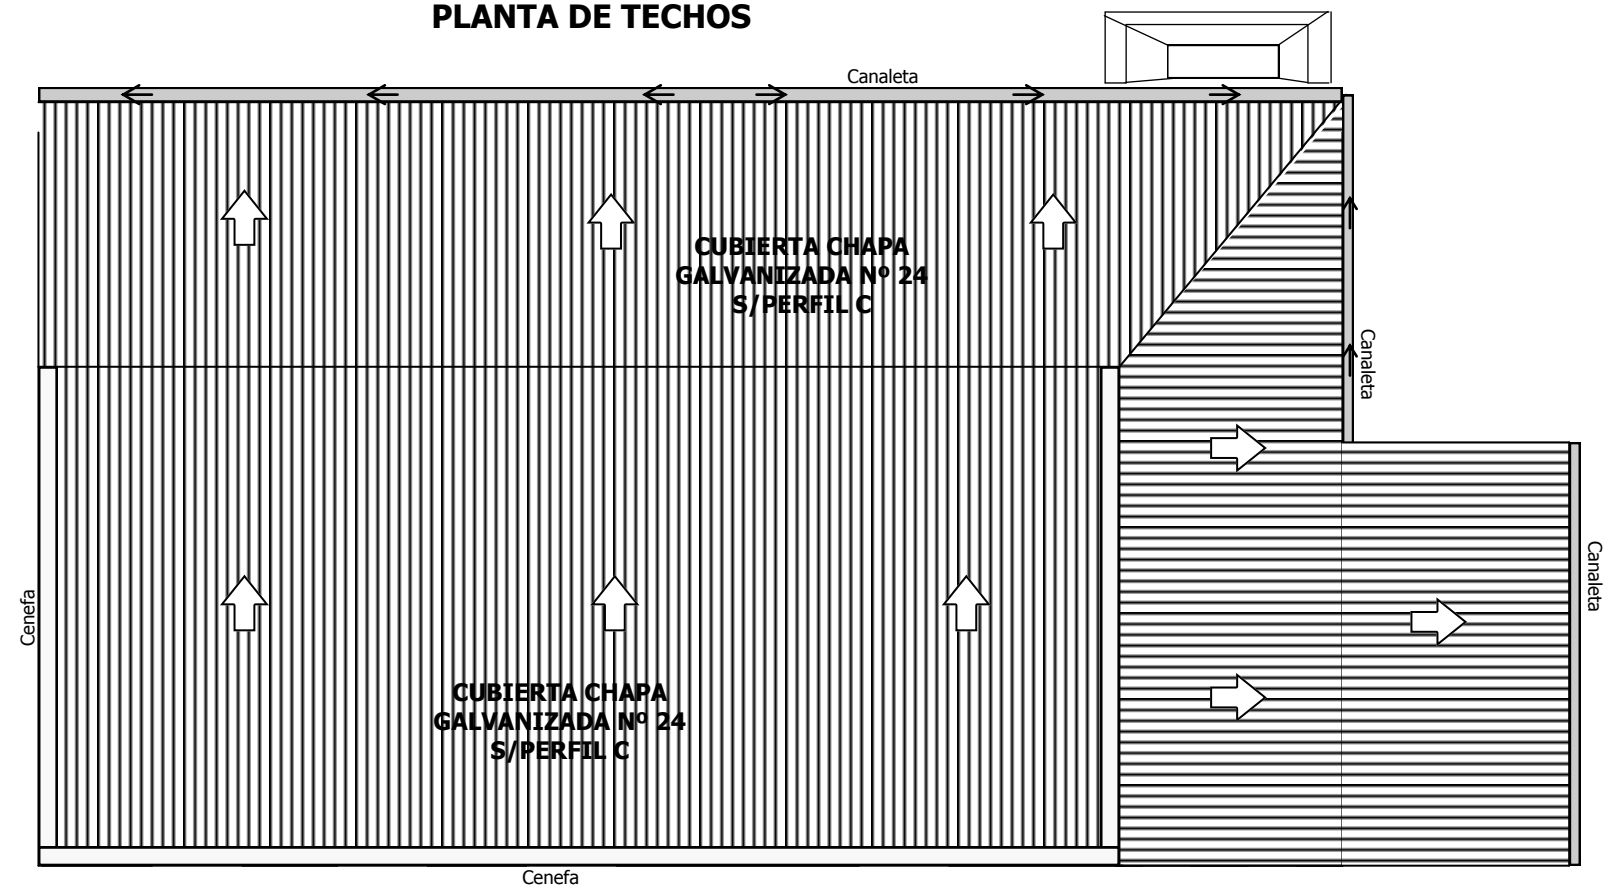


SECRETARIA DE ESTADO DEL HÁBITAT			
LICITACIÓN: MEJORAMIENTO BARRIOS "PIZARRO", "SANTA ROSA" y "EL ONCE" SAN JAVIER	Construcción "EL NIDO"	FECHA: FEB-2017	
	PLANO: Planta de techos	Nº3	ESC: 1:100

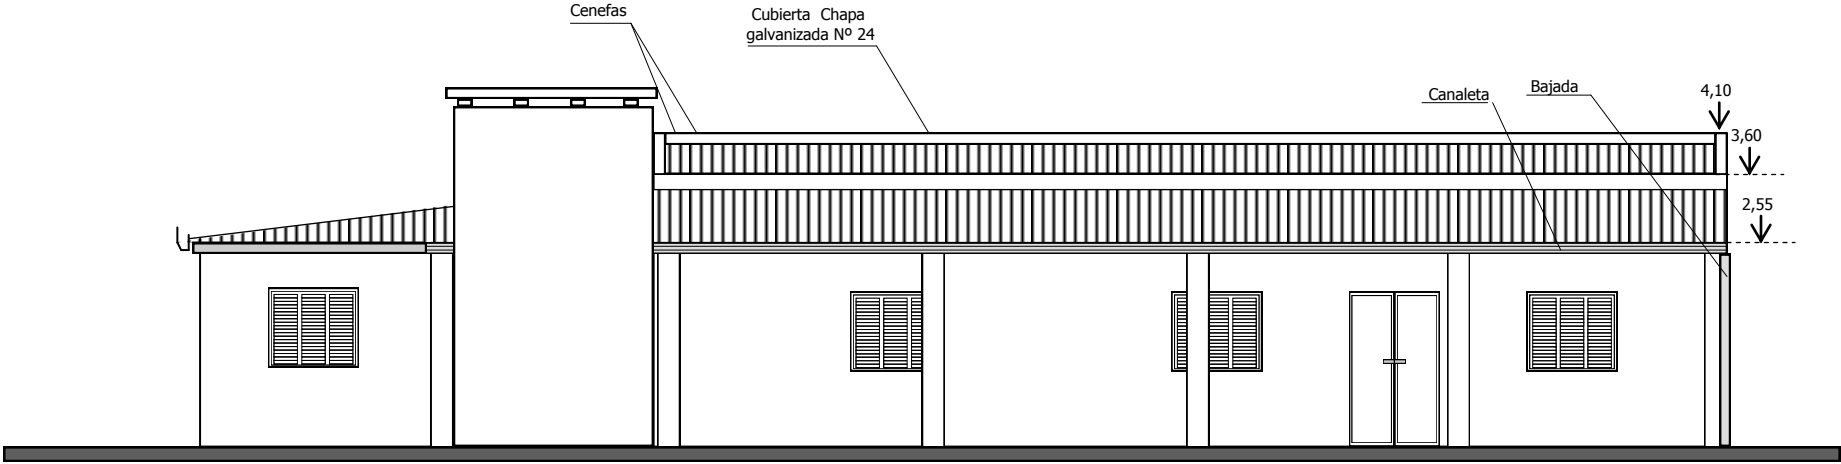


SECRETARIA DE ESTADO DEL HÁBITAT			
LICITACIÓN: MEJORAMIENTO BARRIOS "PIZARRO", "SANTA ROSA" y "EL ONCE" SAN JAVIER	Construcción "EL NIDO"	FECHA: FEB-2017	
	PLANO: Fachada N°4	ESC: 1:100	

CORTE 1-1

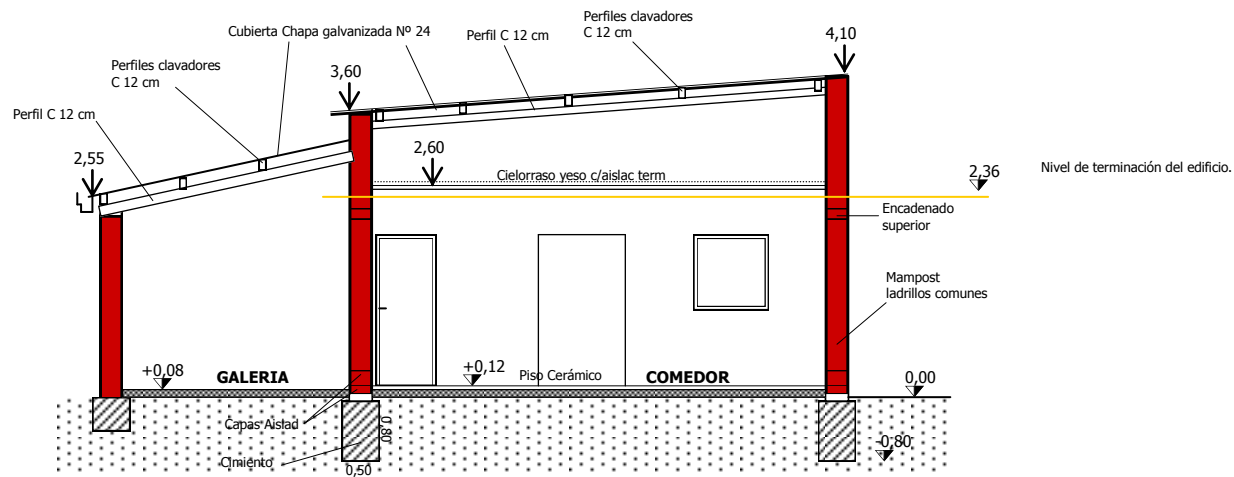

SECRETARIA DE ESTADO DEL HÁBITAT			
LICITACIÓN: MEJORAMIENTO BARRIOS "PIZARRO", "SANTA ROSA" y "EL ONCE" SAN JAVIER	Construcción "EL NIDO"	FECHA: FEB-2017	
	PLANO: Corte N°5	ESC: 1:100	

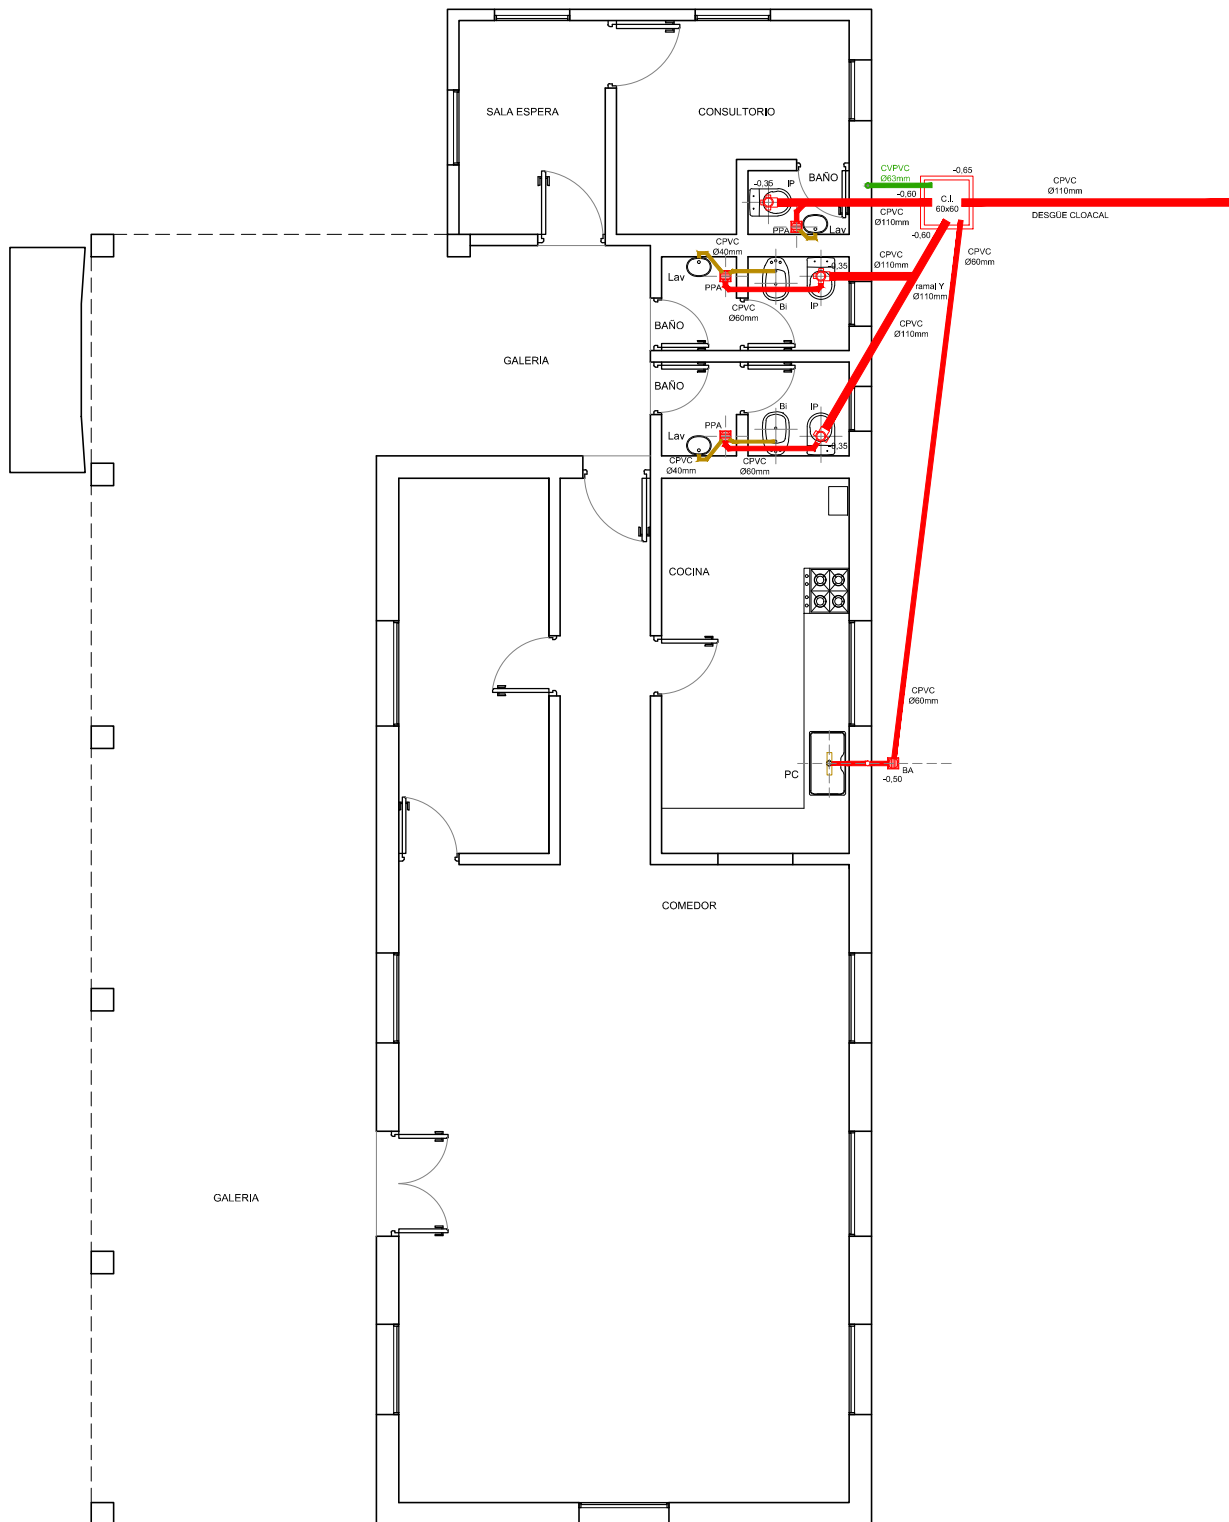

SECRETARIA DE ESTADO DEL HÁBITAT

LICITACIÓN: MEJORAMIENTO BARRIOS
"PIZARRO", "SANTA ROSA" y "EL ONCE"
SAN JAVIER

Construcción "EL NIDO"

PLANO: Instalación Cloacal

Nº6

FECHA: FEB-2017



ESC: 1:100



REFERENCIAS:

- ① Alimentación de Red
- ② Bajada Agua Fria
- ③ Bajada Termotanque

T.R.
Capacidad
500lts

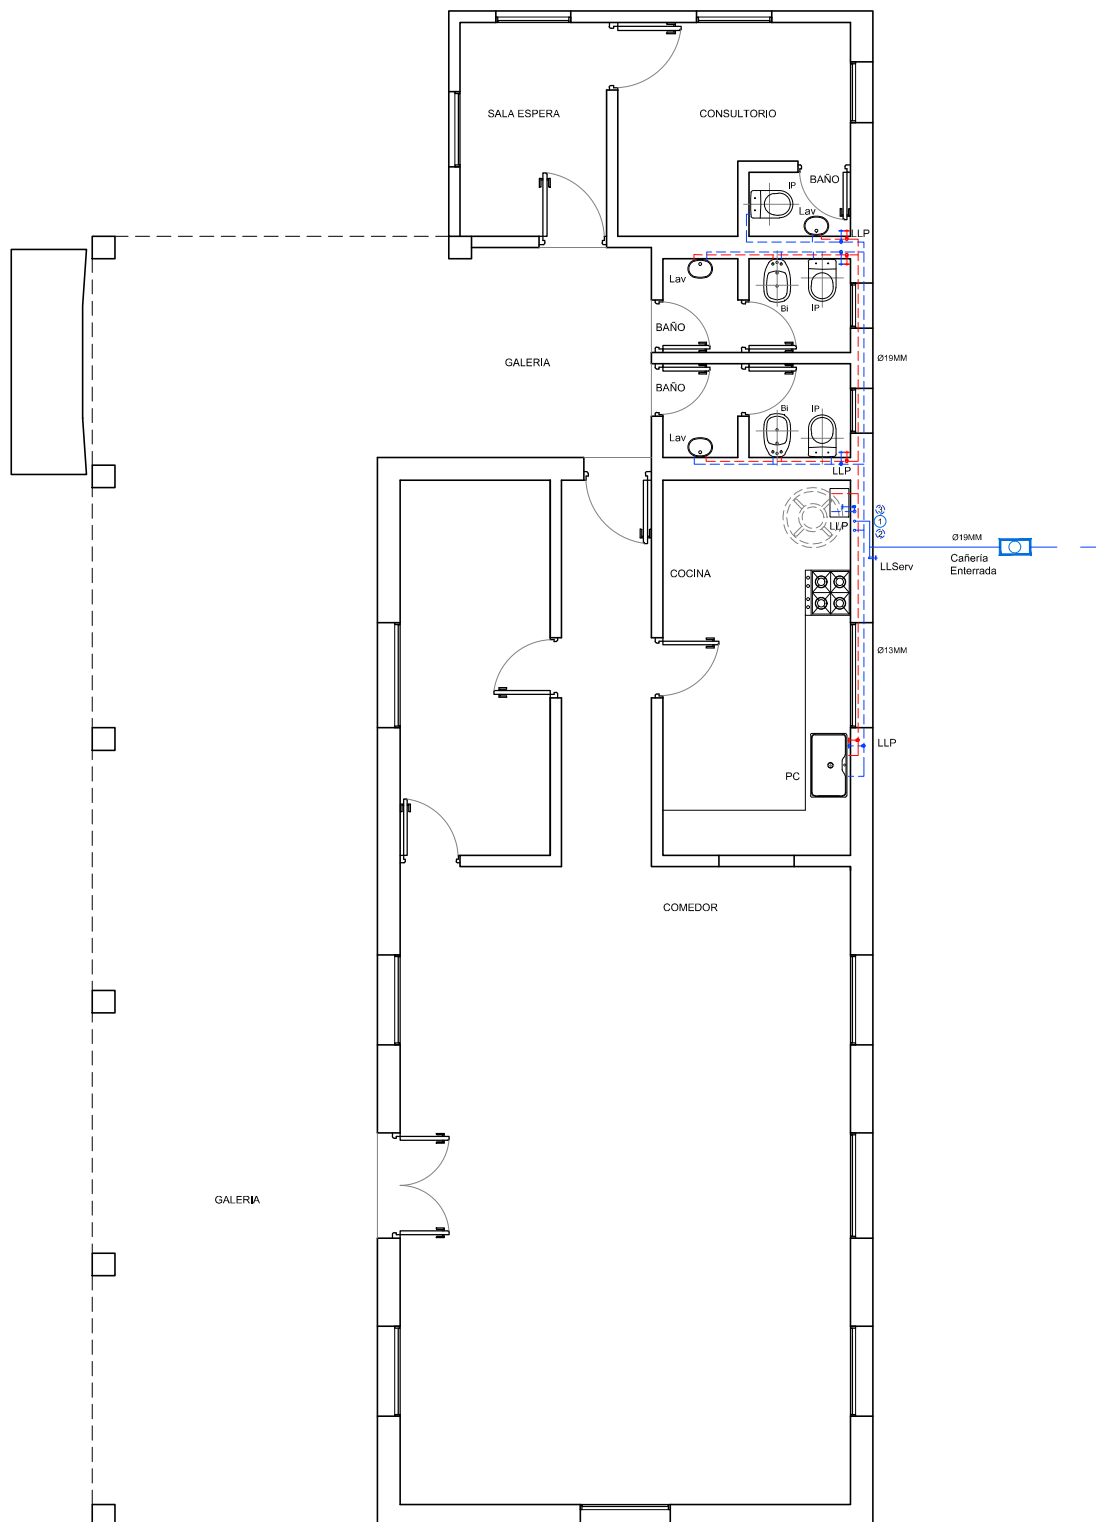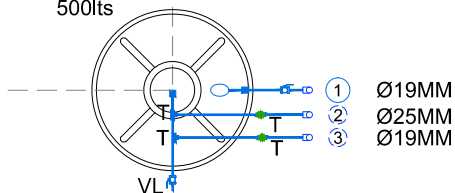

SECRETARIA DE ESTADO DEL HÁBITAT

LICITACIÓN: MEJORAMIENTO BARRIOS
"PIZARRO", "SANTA ROSA" y "EL ONCE"
SAN JAVIER

Construcción "EL NIDO"


PLANO: Instalación Agua fría y caliente

Nº7

FECHA: FEB-2017

ESC: 1:100



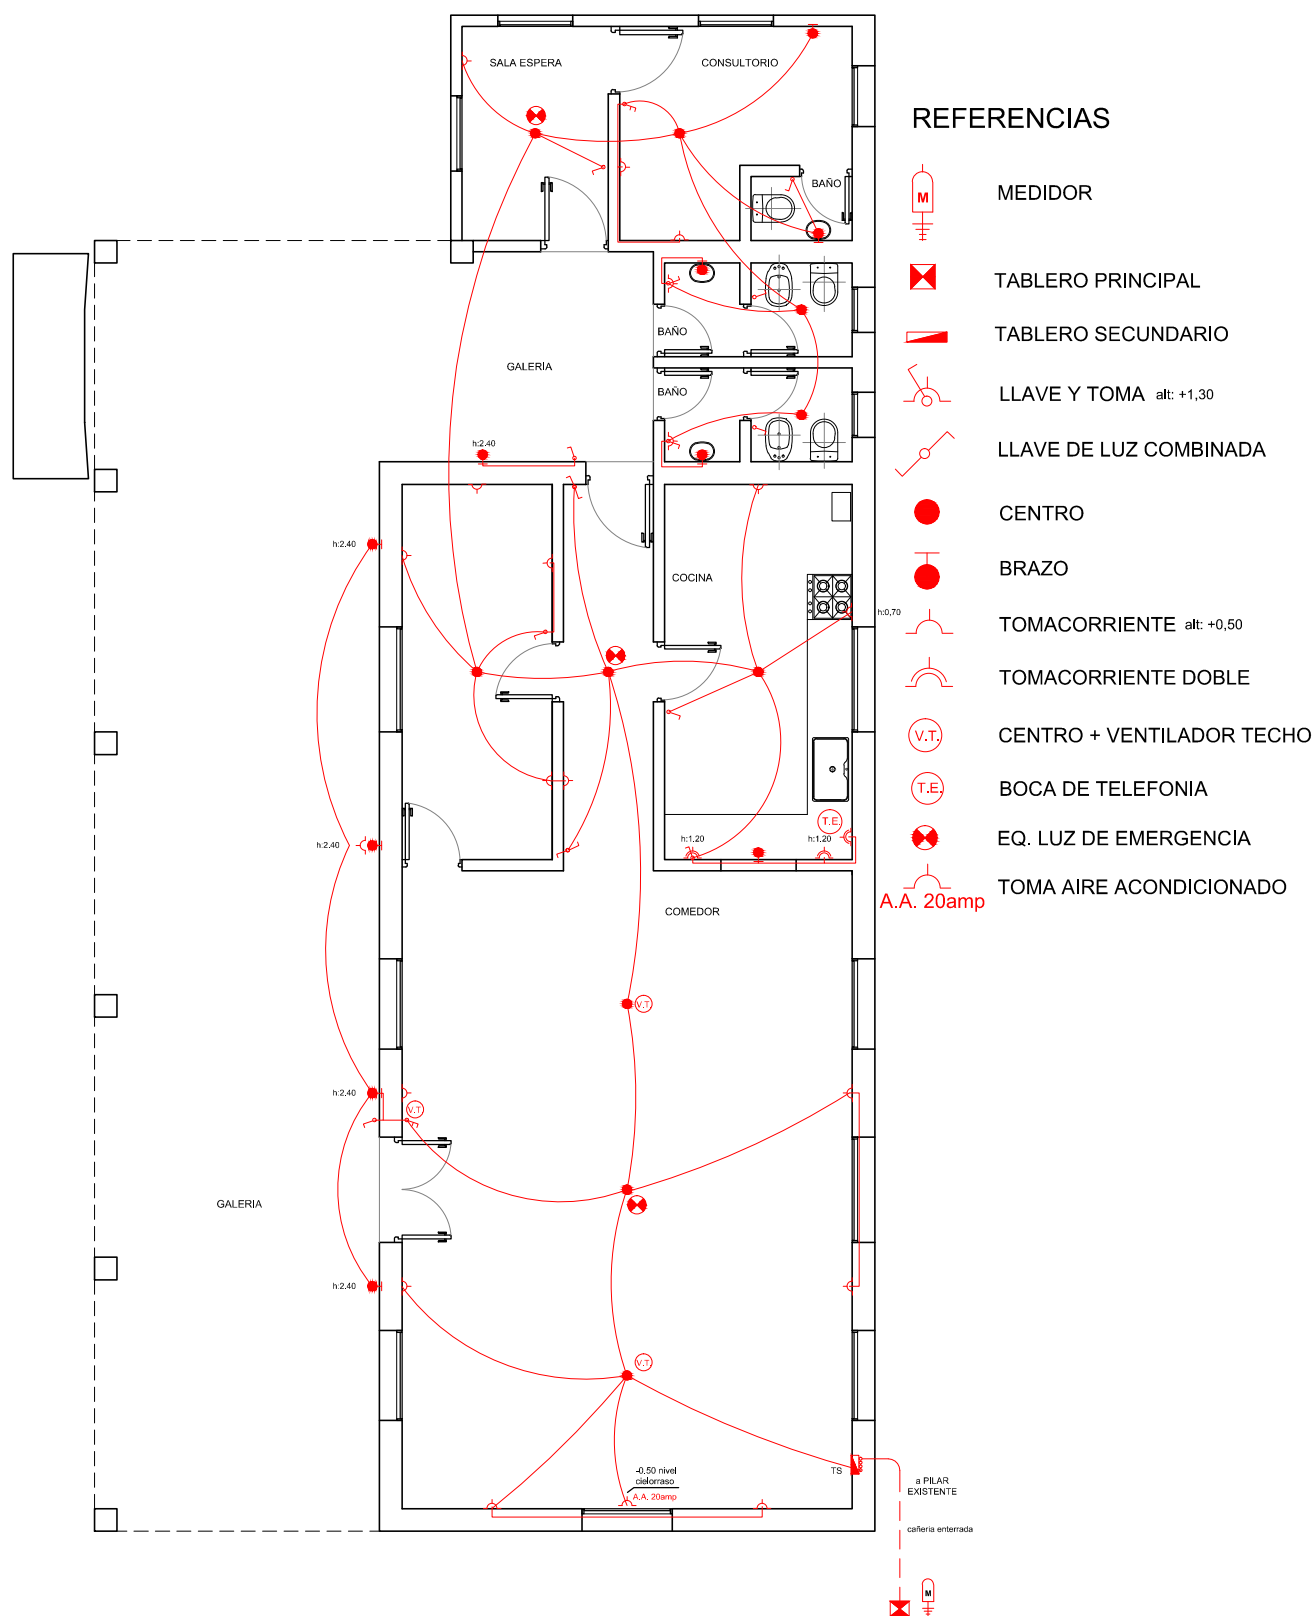

SECRETARIA DE ESTADO DEL HÁBITAT

LICITACIÓN: MEJORAMIENTO BARRIOS
"PIZARRO", "SANTA ROSA" y "EL ONCE"
SAN JAVIER

Construcción "EL NIDO"


PLANO: Instalación Eléctrica

Nº8

FECHA: FEB-2017

ESC: 1:100



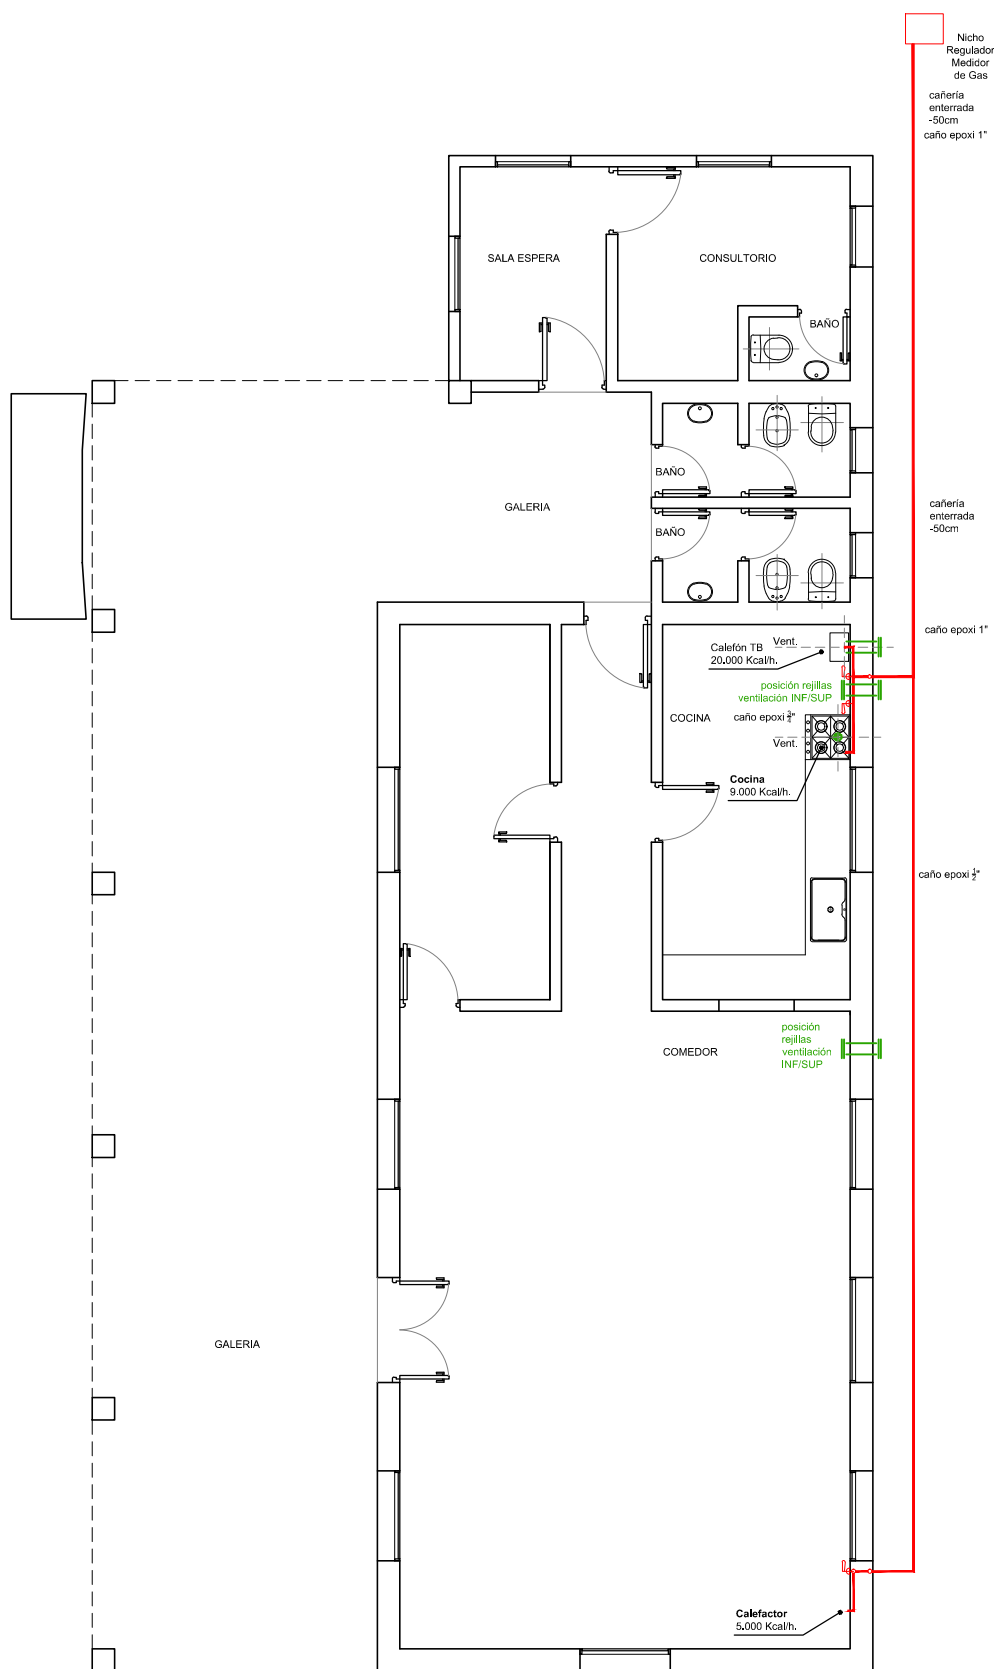

SECRETARIA DE ESTADO DEL HÁBITAT

LICITACIÓN: MEJORAMIENTO BARRIOS
"PIZARRO", "SANTA ROSA" y "EL ONCE"
SAN JAVIER

Construcción "EL NIDO"


PLANO: Instalación de Gas

Nº9

FECHA: FEB-2017

ESC: 1:100



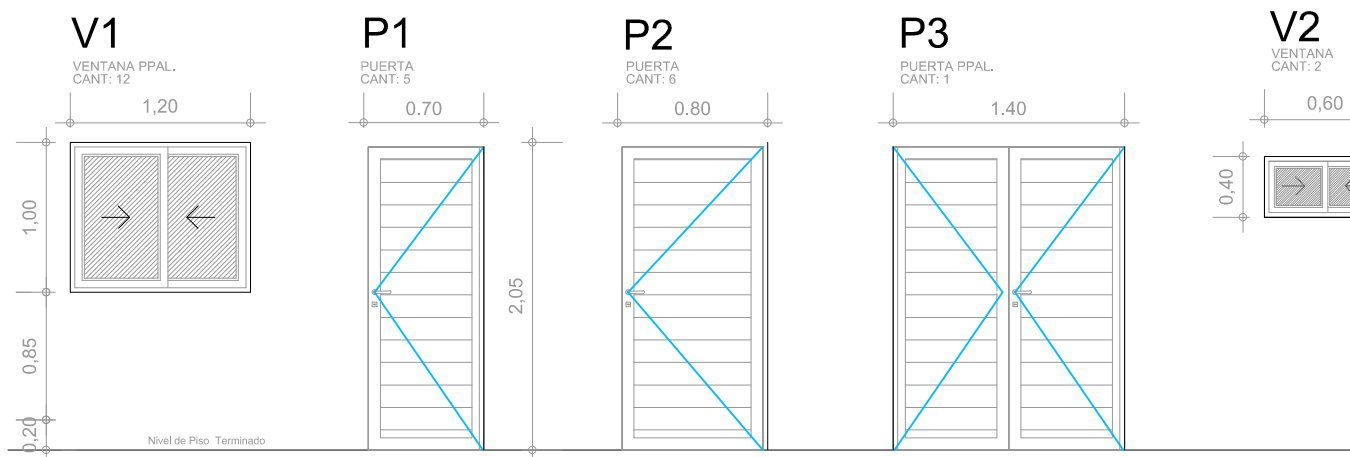

Denominación:	P1
Descripción:	Puerta de abrir tipo celosía de aluminio color BLANCO
Cantidad:	5
Hoja:	Aluminio color blanco, línea Herrero de Aluar / Metales del Talar
Marco:	Aluminio color blanco, línea Herrero de Aluar / Metales del Talar
Herrajes:	Línea Herrero de Aluar / Metales del Talar
Pintura:	
Observaciones:	

Denominación:	P2
Descripción:	Puerta de abrir tipo celosía de aluminio color BLANCO
Cantidad:	6
Hoja:	Aluminio color blanco, línea Herrero de Aluar / Metales del Talar
Marco:	Aluminio color blanco, línea Herrero de Aluar / Metales del Talar
Herrajes:	Línea Herrero de Aluar / Metales del Talar
Pintura:	
Observaciones:	

Denominación:	P3
Descripción:	Puerta de abrir exterior doble hoja de aluminio color B
Cantidad:	1
Hoja:	Aluminio color blanco, línea Herrero de Aluar / Metales del Talar
Marco:	Aluminio color blanco, línea Herrero de Aluar / Metales del Talar
Herrajes:	Línea Herrero de Aluar / Metales del Talar
Pintura:	
Observaciones:	

Denominación:	V1 -
Descripción:	2 Hojas Vidrieras y postigos exteriores.
Cantidad:	12
Accionamiento:	Corrediza
Hoja:	Aluminio color blanco, línea Herrero de Aluar / Metales del Talar
Marco:	Aluminio color blanco, línea Herrero de Aluar / Metales del Talar
Vidrio:	Vidrio float 4mm incoloro
Herrajes:	Línea Herrero de Aluar / Metales del Talar
Reja:	
Pintura:	
Observaciones:	Llevará una hoja mosquera

Denominación:	V2 - Ventana Sanitario
Descripción:	2 Hojas Vidrieras y postigos exteriores, todos corredizos
Cantidad:	2
Accionamiento:	Corrediza
Hoja:	Aluminio color blanco, línea Herrero de Aluar / Metales del Talar
Marco:	Aluminio color blanco, línea Herrero de Aluar / Metales del Talar
Vidrio:	Vidrio float 4mm incoloro
Herrajes:	Línea Herrero de Aluar / Metales del Talar
Reja:	
Pintura:	
Observaciones:	Llevará una hoja mosquera

SECRETARIA DE ESTADO DEL HÁBITAT

LICITACIÓN: MEJORAMIENTO BARRIOS
"PIZARRO", "SANTA ROSA" y "EL ONCE"
SAN JAVIER

Construcción "EL NIDO"

PLANO: Planilla de Aberturas

Nº10

FECHA: FEB-2017

ESC: S/E

