


**VISTA AEREA DE LA ALCANTARILLA
DONDE SE OBSERVA SU OBLICUIDAD**



**VISTA DE LA NUEVA ALCANTARILLA
A CONTINUACIÓN DE LA EXISTENTE**

- PLANOS de la DPV PLANIMETRIAS Km 18 a Km 21 - R.P.N°74s y N°77s
- PLANO TIPO N°B.P.1 y N°B.P.2 DPV "BARANDA PEATONAL"
- PLANO TIPO N°D.M.1 DPV "DEFENSA METÁLICA CINZADA"
- PLANO TIPO N°D.T.1 DPV "DESAGÜES DE TABLERO"

**VISTA LATERAL DE LA ALCANTARILLA
DESDE EL CAUCE**


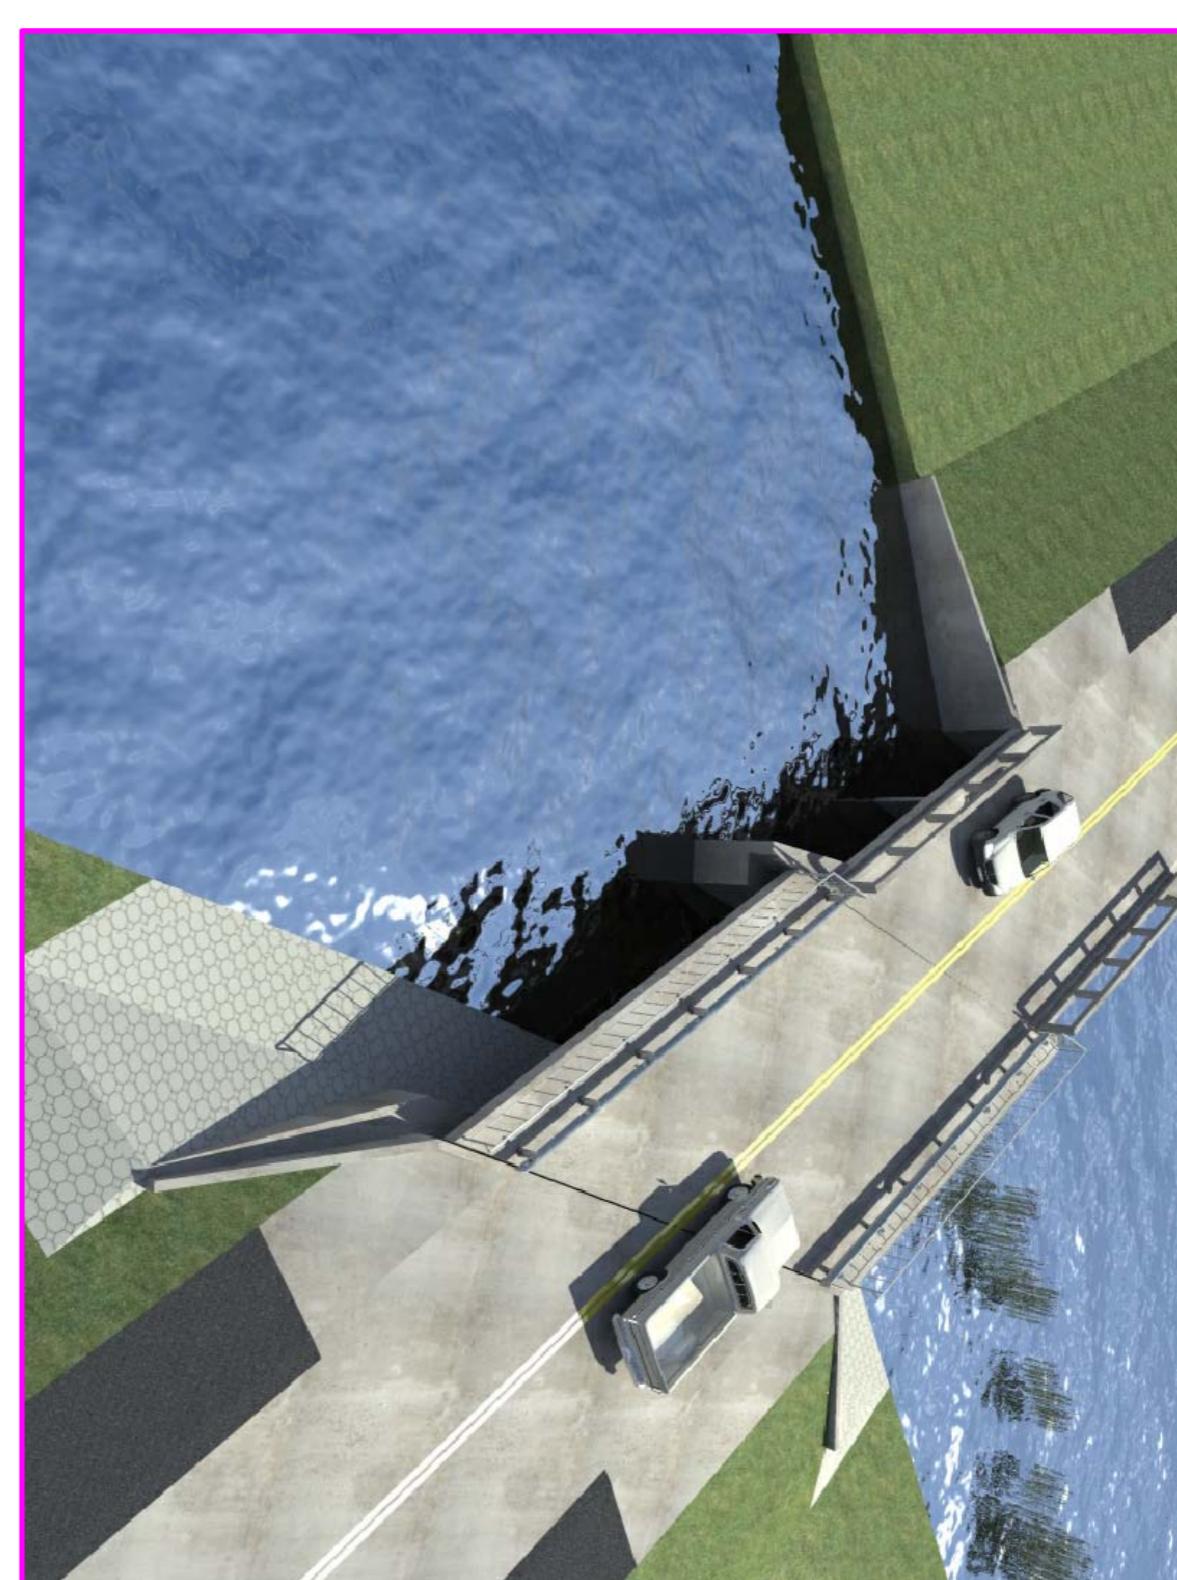


**VISTA GENERAL DE LA ALCANTARILLA
SOBRE LA CALZADA**



**VISTA LATERAL NUEVA ALCANTARILLA
DESDE AGUAS ABAJO**

**VISTA DE NUEVA ALCANTARILLA Y LA
EXISTENTE DESDE AGUAS ABAJO**

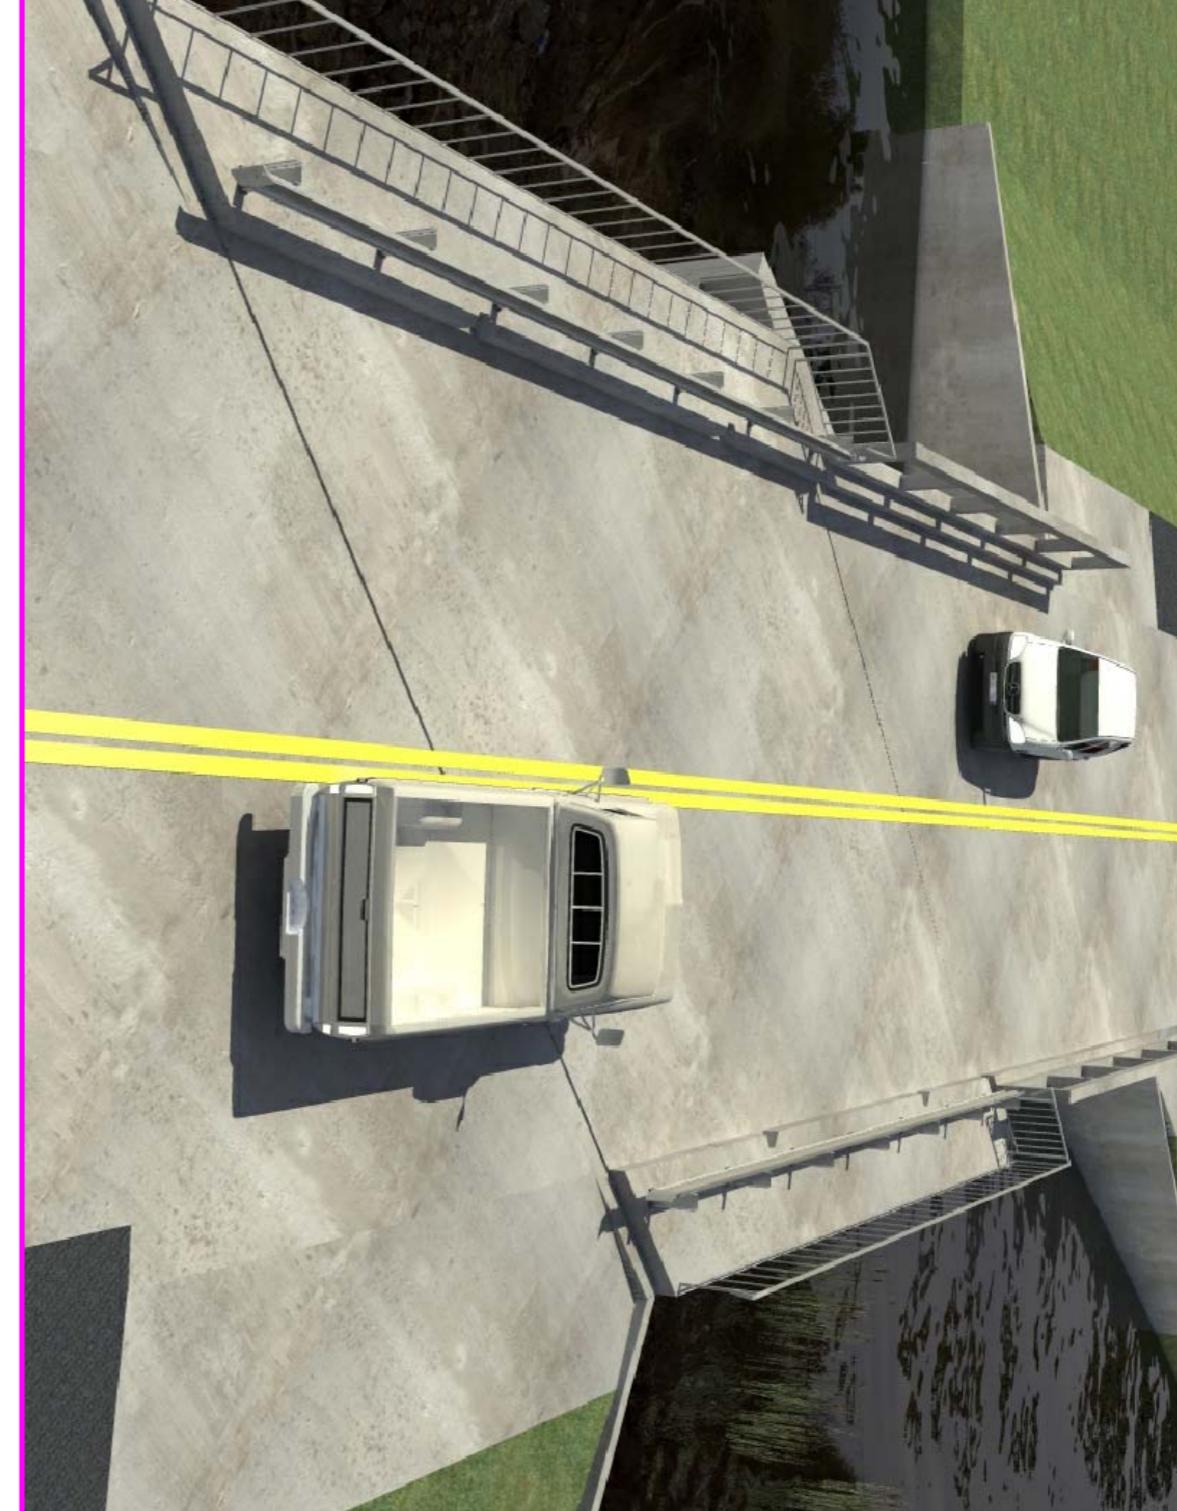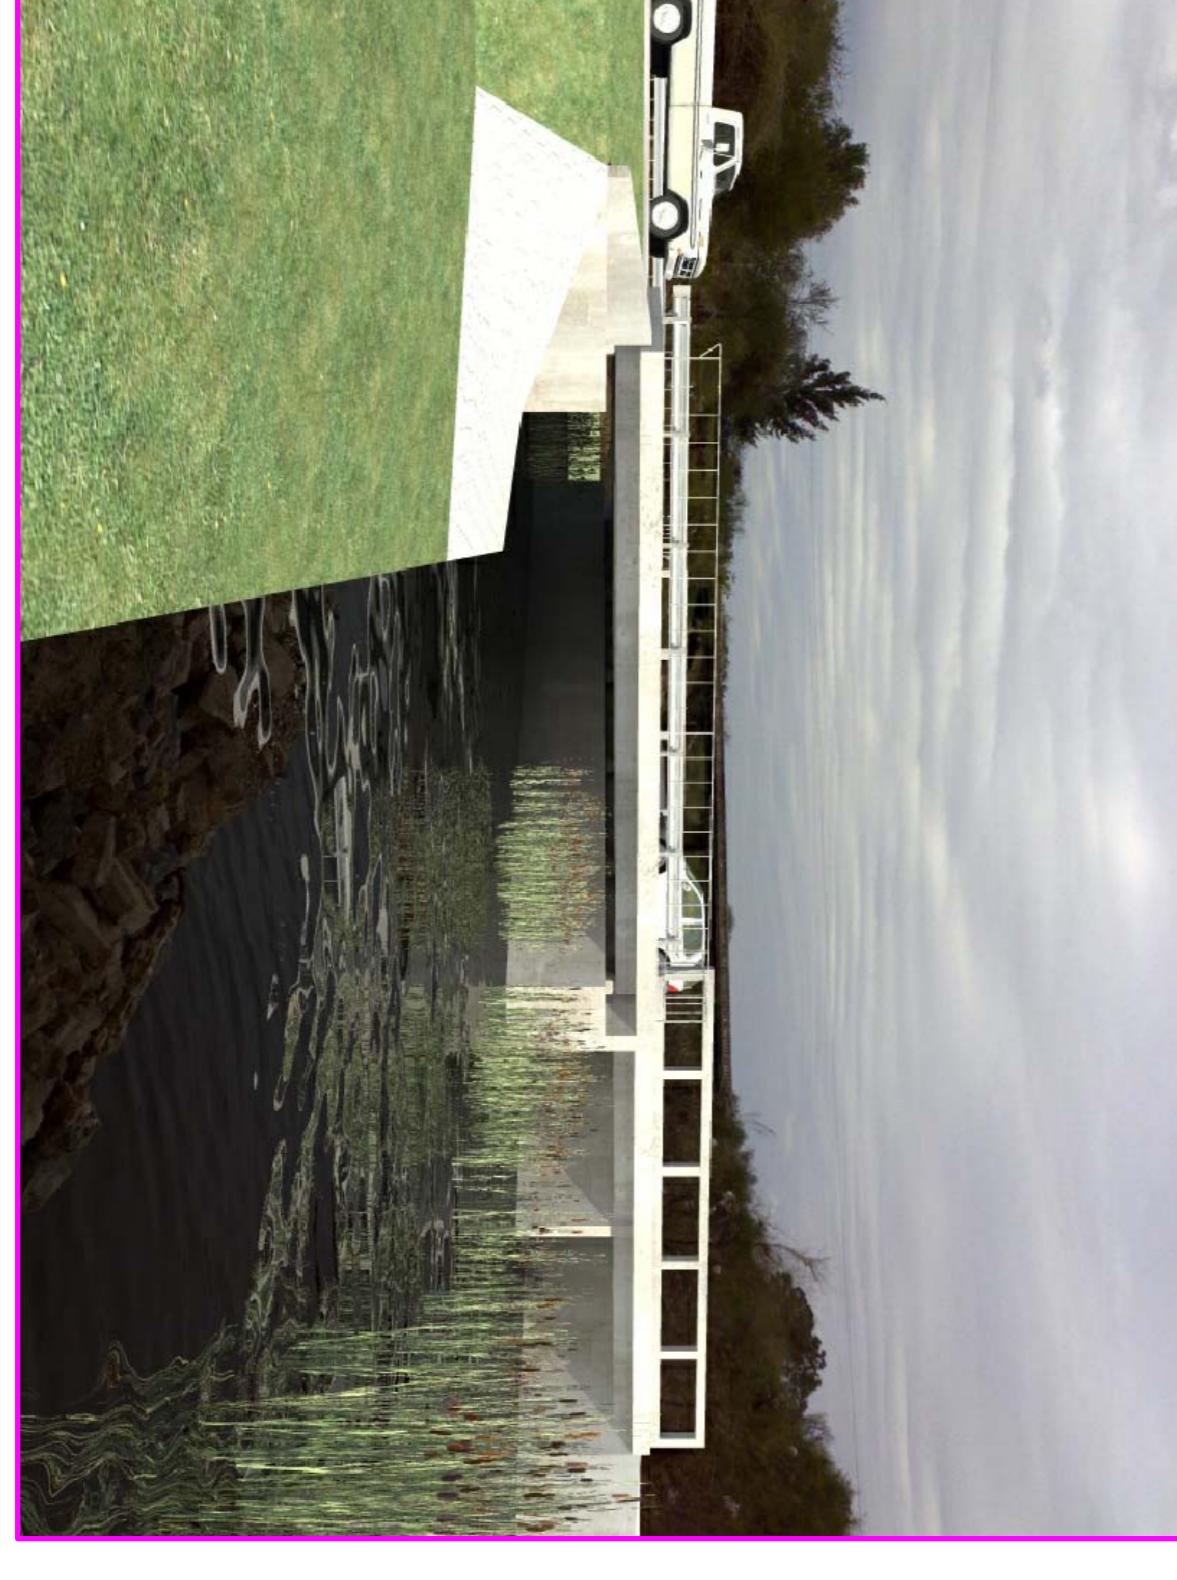

PLANOS A AGREGAR

- PLANOS de la DPV PLANIMETRIAS Km 18 a Km 21 - R.P.N°74s y N°77s
- PLANO TIPO N°B.P.1 y N°B.P.2 DPV "BARANDA PEATONAL"
- PLANO TIPO N°D.M.1 DPV "DEFENSA METÁLICA CINZADA"
- PLANO TIPO N°D.T.1 DPV "DESAGÜES DE TABLERO"

MATERIALES:

HORMIGONES:

	Tipo de H°	Recubrimiento
HORMIGÓN DE VIGAS SUPERESTRUCTURA	H-38	3 cm
HORMIGÓN DE CABEZALES	H-210cm, A.R.S.	5 cm
HORMIGÓN DE PILOTES	H-210cm, A.R.S.	5 cm
HORMIGÓN DE LOSAS Y VIGUETAS	H-21	2 cm y 3 cm
HORMIGÓN DE MUROS	H-210cm, A.R.S.	3 cm

ACEROS:

	Tipo
Para Hormigón Armado	En barras ADN 420
Para Hormigón Pretensado	GRADO 250/270 - BR

PLANO ①	PROVINCIA DE SANTA FE DIRECCIÓN PROVINCIAL DE VIALIDAD
OBRA: <u>ALCANTARILLA en Progresiva</u> 19+055,10	ALCANTARILLA Prog. 19+055,10 ①
RUTA: <u>PROVINCIAL N°74s y N°77s</u>	Escala: Indicadas
TRAMO: <u>RPN°39-RPN°77s y RPN°74s-RPN°38</u>	TÍTULO IMÁGENES DIGITALIZADAS DE OBRAS TERMINADAS DE ALCANTARILLA

Empresa Contratista: NOROESTE CONSTRUCCIONES SA.

FECHA
31-12-2011

Representante

Técnico: