

Rosario, 24 de setiembre de 2025


Ref: VISITA DE OBRA – Licitación Pública Nº 04/2025 Gobierno de Santa Fe - Licitación Pública Nº 04/2025.
Reforma, refuncionalización y rehabilitación edilicia del Centro de Salud N°18 "San Fernando", ubicado en
Las Verbenas 3260, Granadero Baigorria

Circular Nº2 (sin consulta)

Se comunican las siguientes aclaraciones en el pliego de Especificaciones Técnicas, las mismas no anulan las especificadas en el mismo.

1. Tomar como nivel de piso terminado interior el actual nivel de Administración, que será para el resto de las referencias el nivel $\pm 0,00$. Nivel de vereda exterior $-0,03$ m.
2. ITEM 15.5. Cortinas Roller: las cortinas de tela tipo Sun Screen serán con una apertura del 4% en su tejido.
3. ITEM 15.7. Mobiliarios: se adjunta plano de detalle con dimensiones faltantes.
 - 15.7.1: NO se debe incluir alacena. Alto total de bajomesada con mesada incluida 0,90m. Profundidad de mesada 0,60m.
 - 15.7.2: Alto total de bajomesada con mesada incluida 0,90m. Profundidad de mesada 0,60m.
 - 15.7.3: Se adjunta plano con modificaciones.
4. ITEM 15.10. Bomba Centrífuga a tanque de reserva: la bomba a los fines de su cotización deberá ser de tipo *Klupan 1hp Qc-100 750w* o similar calidad, potencia y prestaciones.

MOBILIARIO OFFICE

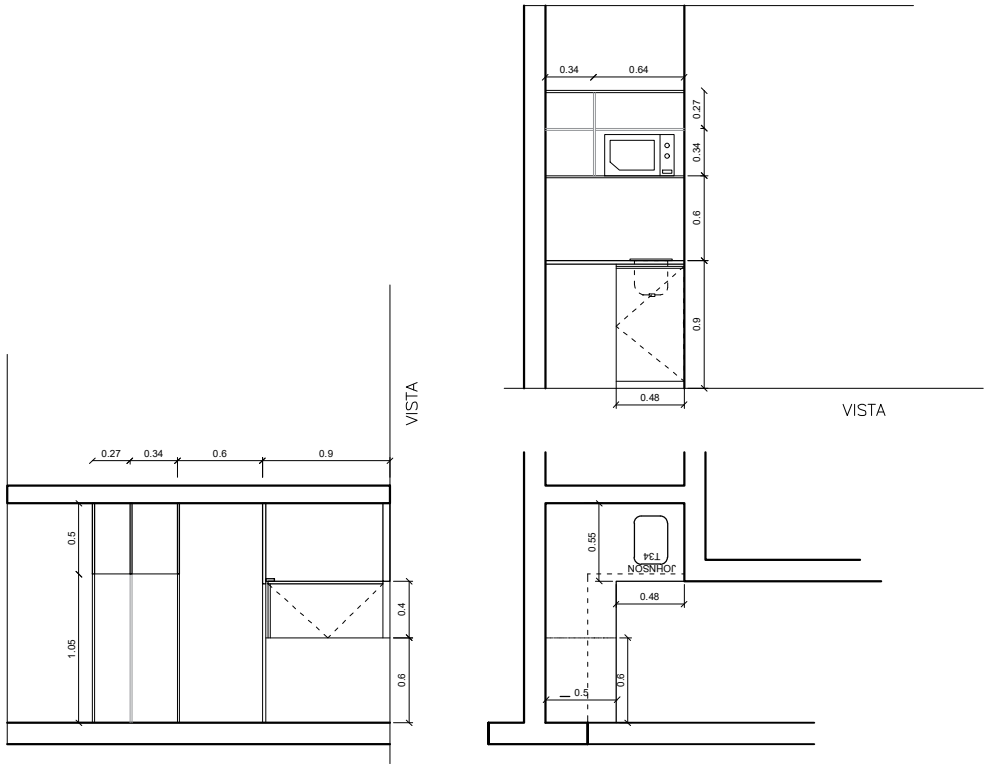

	DIR. GRAL. DE RECURSOS FISICOS Y CONST. HOSPITALARIAS	Especialidad MOBILIARIO	Escala 1:50	Fecha	Revisión
	Obra CSNº18 SAN FERNANDO	Especificación Mueble office personal	Plano Todas las medidas se verificarán en obra		