





DETALLE
SEÑALIZACIÓN HORIZONTAL

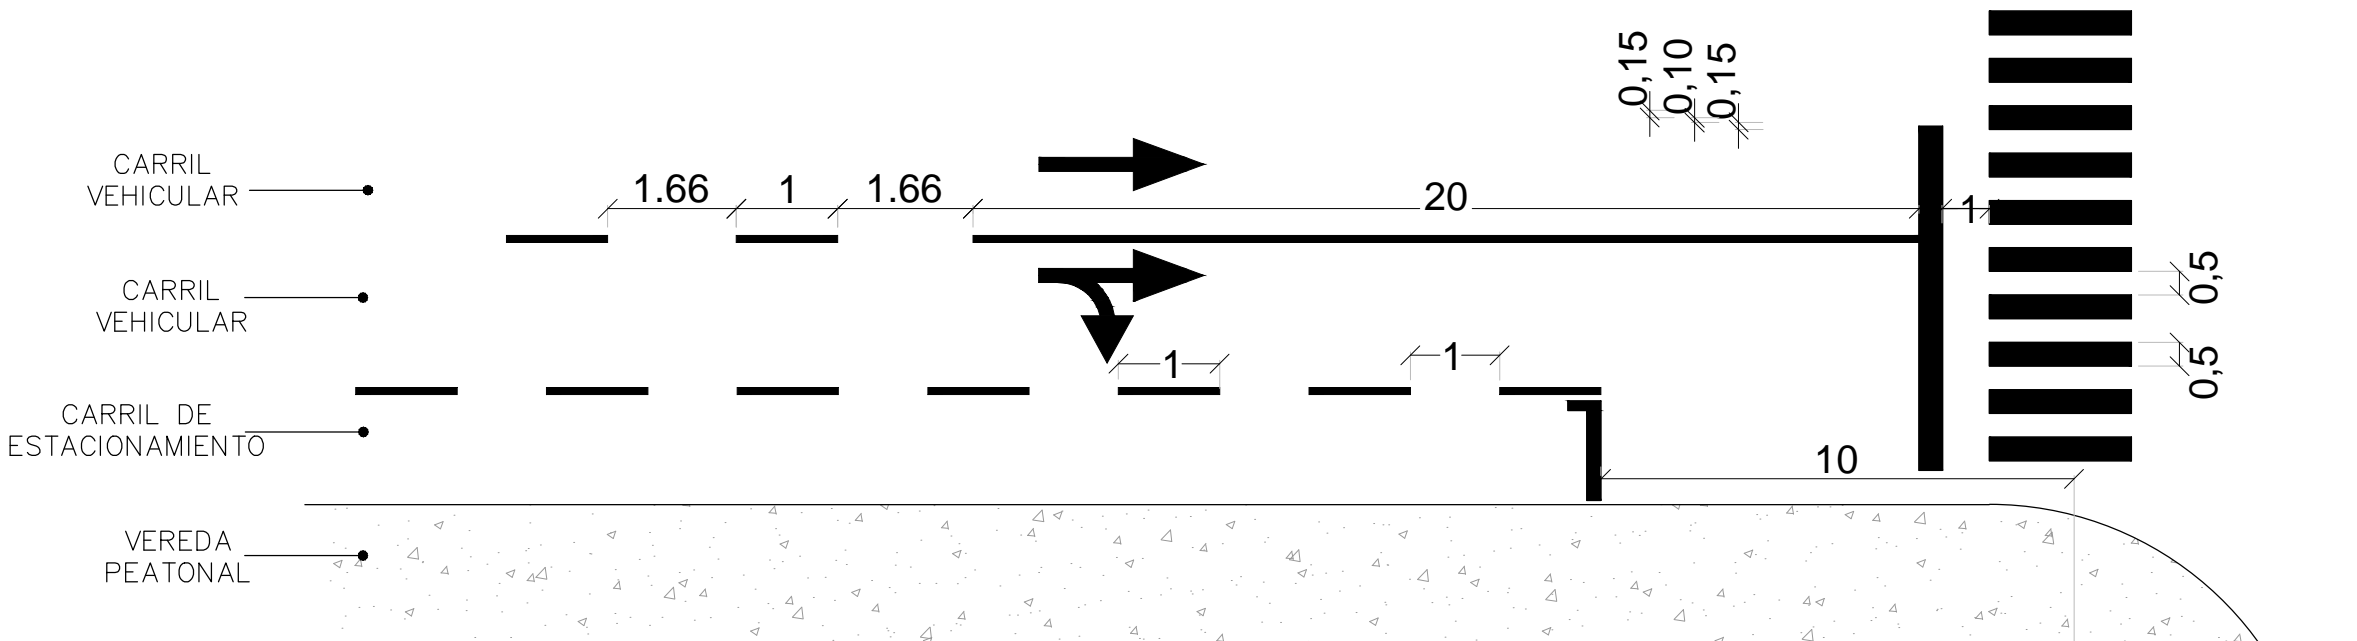

DETALLE
SEÑALIZACIÓN CICLOVIA

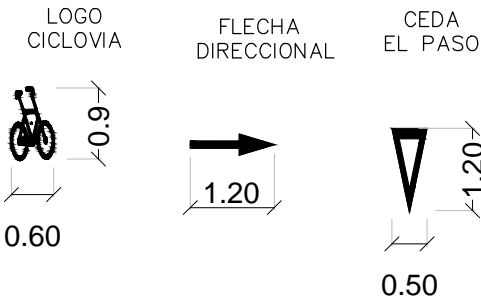

DETALLE
CARRILES CIRCULACIÓN

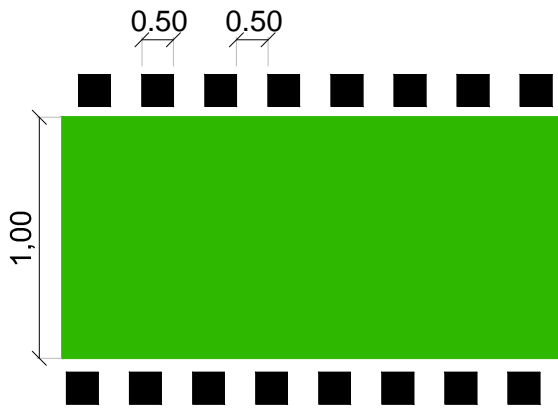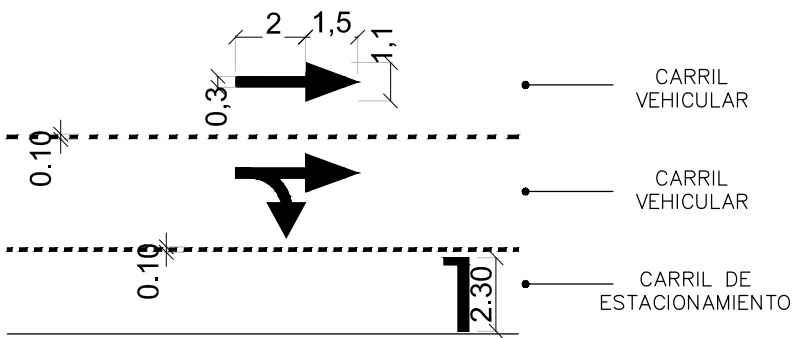

	MUNICIPALIDAD DE ROSARIO SECRETARIA DE TRANSPORTE Y MOVILIDAD DIRECCIÓN GENERAL DE TÉCNICA Y LOGÍSTICA DE TRÁNSITO DIRECCIÓN SEGURIDAD Y CIRCULACIÓN VIAL		
	Tema: Señalización no luminosa Av. de las Universidades		
DIRECCIÓN SEGURIDAD Y CIRCULACIÓN VIAL	V°B°	Fecha: 04/01/2018	Revisión: 1
		Proyectó: DS&CV	Plano Nº: Detalle de señalización
		Dibujó: Isidori, César A.	Escala: S/E