



AV. BELGRANO

CALLE F. DENTESANO


PLANTA DE DEMOLICIÓN  
1:100

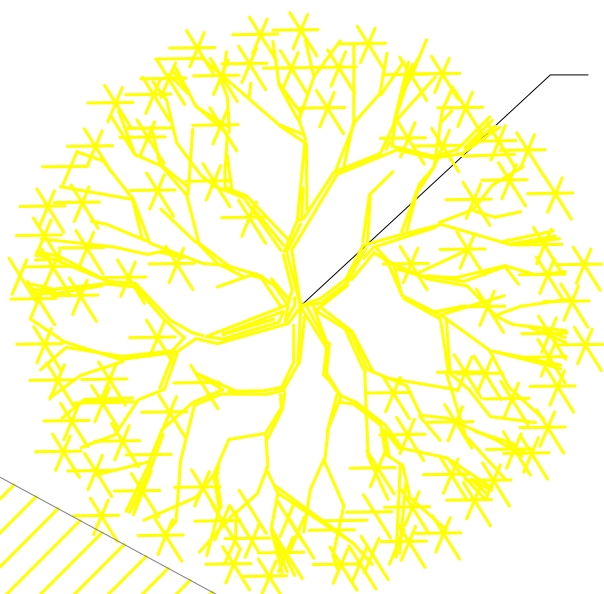

Árbol a extraer

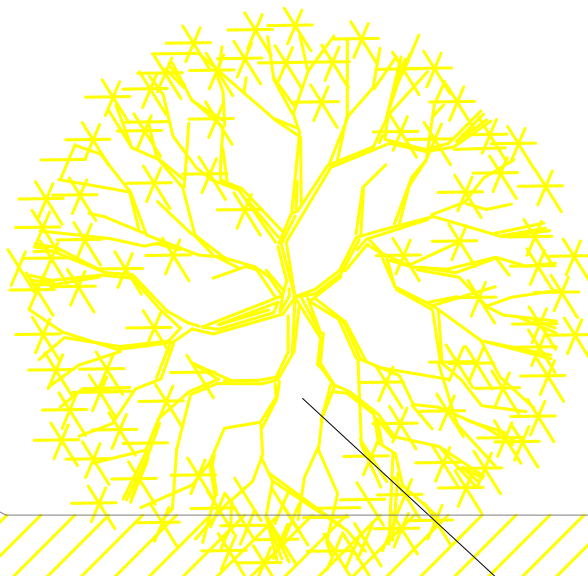

Árbol a extraer

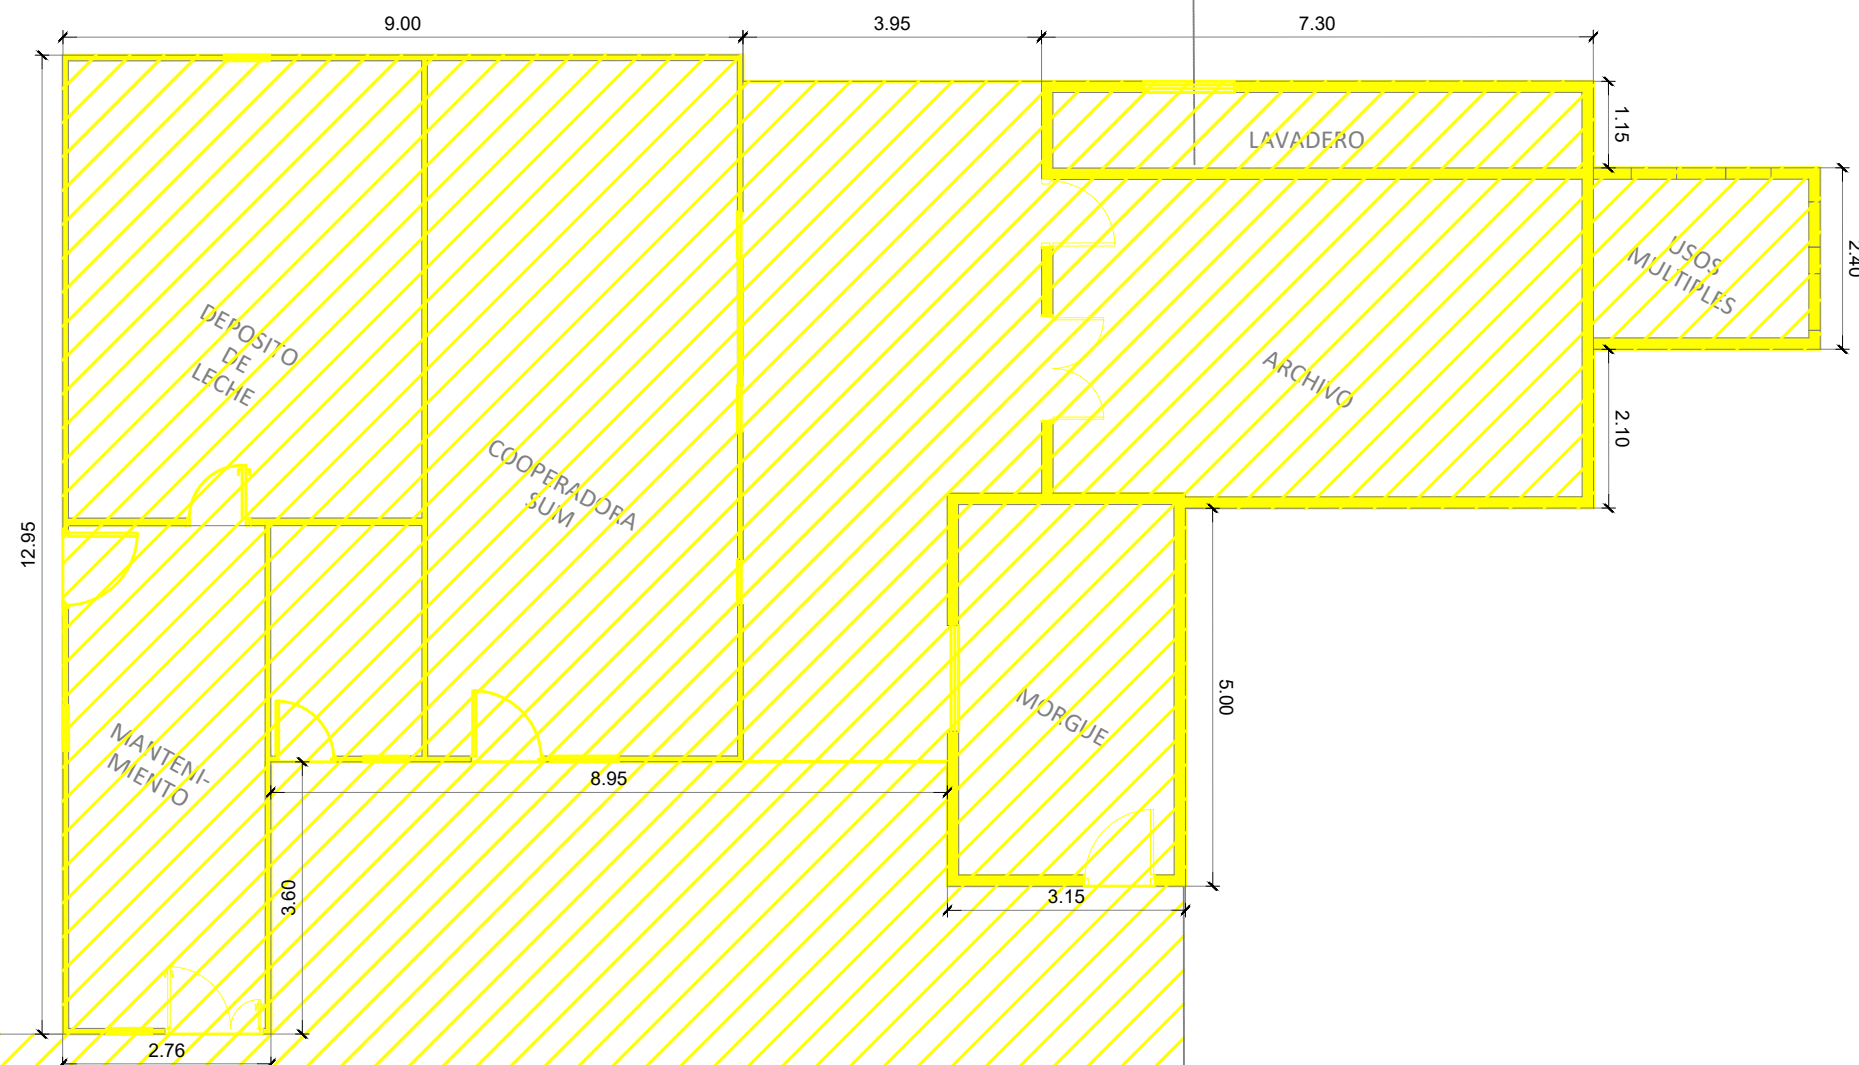

**Santa Fe**  
Provincia

MINISTERIO DE INFRAESTRUCTURA,  
SERVICIOS PÚBLICOS Y HABITAT

SECRETARÍA DE ARQUITECTURA  
Y OBRAS PÚBLICAS

**ARQ. LETICIA BATTAGLIA**  
DIRECTOR PROVINCIAL DE  
ARQUITECTURA E INGENIERÍA

**ARQ. ILEANA ROSSI SELUY**  
DIRECTOR GENERAL

SUBDIRECTOR DE PROYECTO  
**ARQ. EDGAR C. FATAUROS**

COORDINADOR DE PROYECTO

PROYECTISTA  
**Di.P.A.I.**

OBRA  
"Construcción Edificio  
Anexo - Hospital Amílcar  
Goroso y Posta SIES 107 -  
Sunchales -  
Dpto. Castellanos"

DOC. de PROYECTO

UBICACIÓN

ARCHIVO  
Plantas\_Hospital\_Sunchales.dwg

ESPECIALIDAD  
**ARQUITECTURA**

PLANO  
**PLANTA DE DEMOLICIÓN**

AUTOR/A  
**Arq. Edgar C. Fatauros**

FECHA  
20/12/22

ESCALA  
1:100

REVISIÓN  
01

DENOMINACIÓN  
**D-01**

Todas las medidas se verificaron en obra