

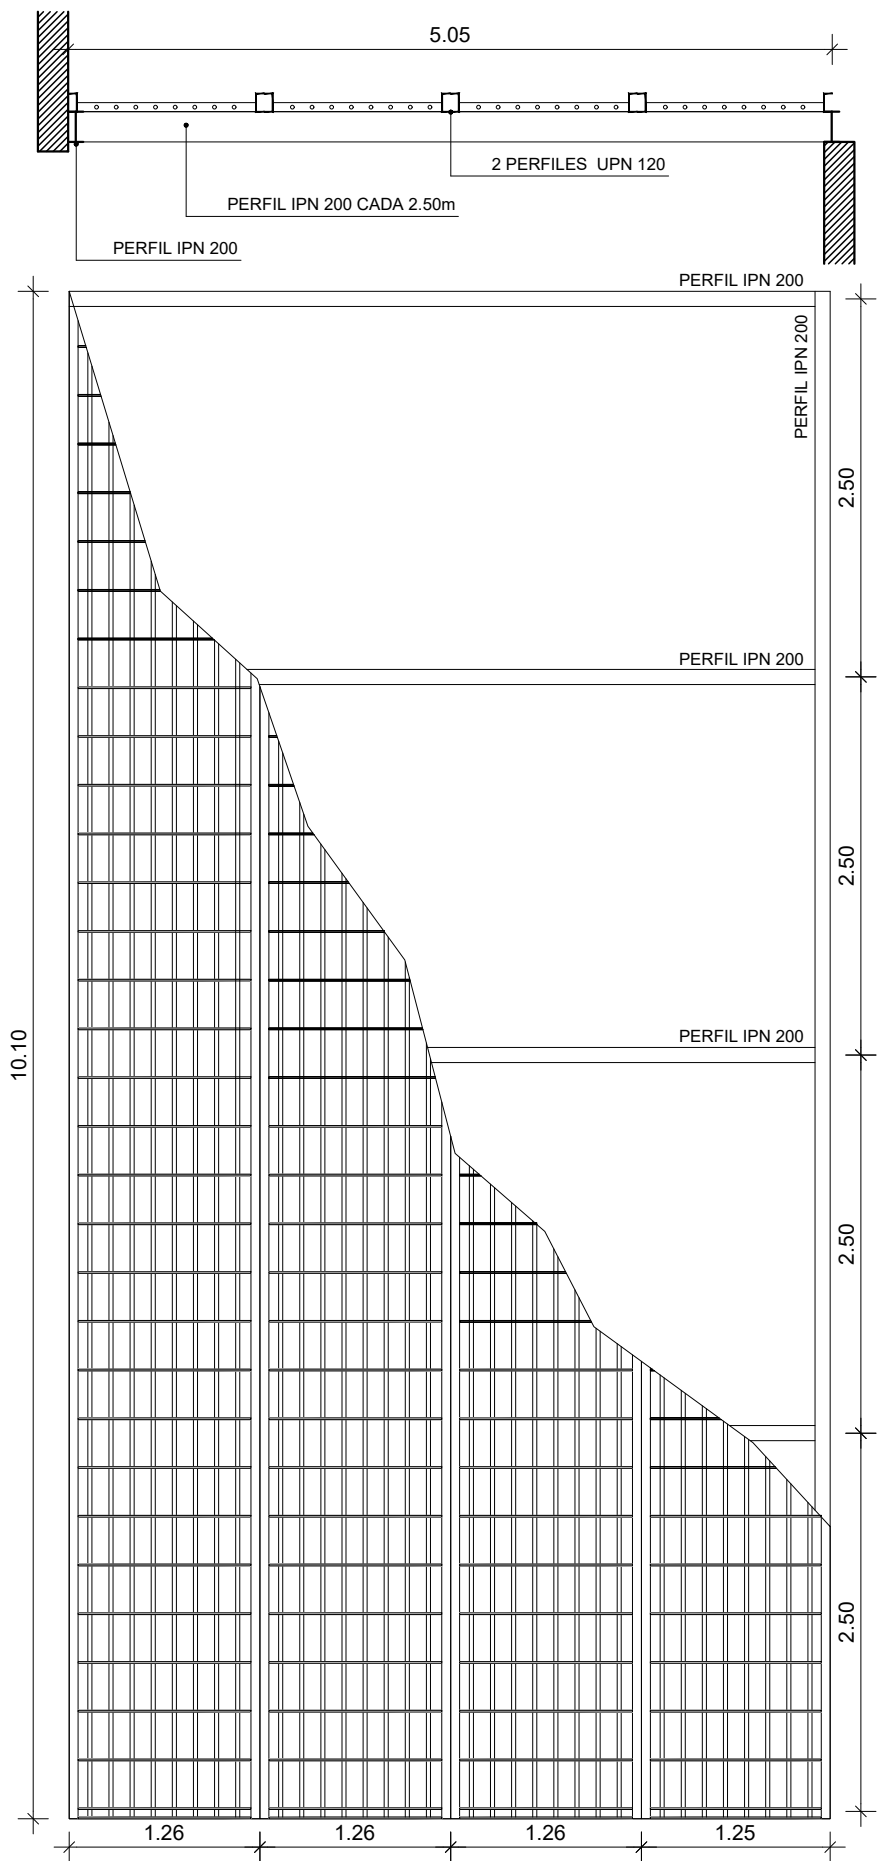


CM01	TIPO: CERRAMIENTO METALICO HORIZONTAL	
	UBICACION: ESPERA VISITA	CANTIDAD: 01

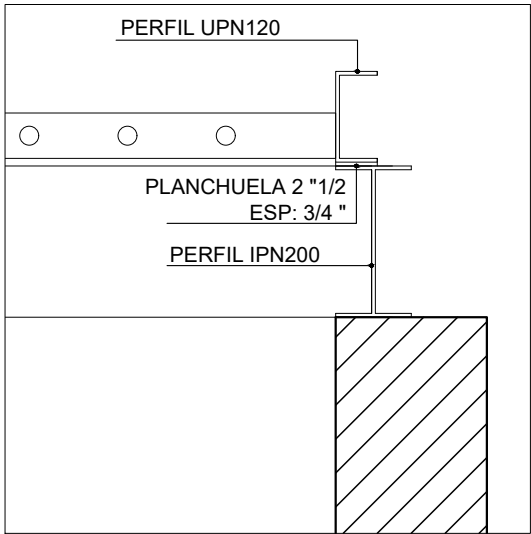

HOJAS	BASTIDORES DE PERFILES UPN 120 VERTICALES DE HIERRO REDONDO DE HERRERO d= 1" c/13cm A EJE HORIZONTALES DE PLANCHUELA 1 1/2" x 5/16" c/30cm
PINTURA	DOS MANOS ANTIOXIDO AL CROMATO DE CINCO (UNA EN OBRA, UNA EN TALLER) TRES MANOS ESMALTE SINTETICO TIPO "VITROLUX MAGIC de COLORIN", COLOR GRIS CLARO COD. 4241P, TERMINACIÓN LISA BRILLANTE.
OBSERV.	

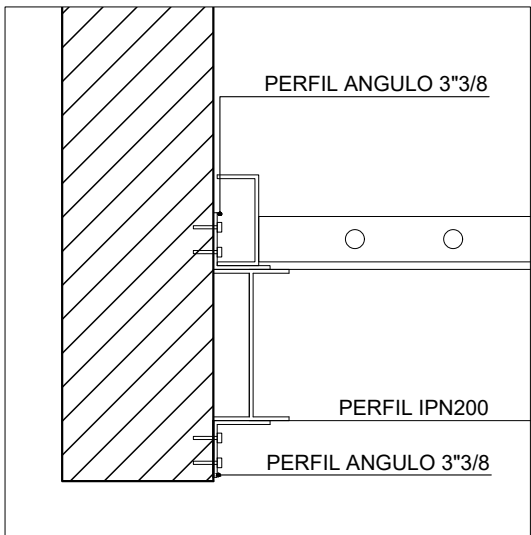

Santa Fe
Provincia

MINISTERIO DE OBRAS PÚBLICAS

DIRECTOR PROVINCIAL DE
ARQUITECTURA E INGENIERÍA

ARQ. ANDRES FRANCISCONI

SUBDIRECTOR DIPAI

ARQ. JOSÉ RABASEDAS

SUBDIRECTOR DE PROYECTO

COORDINADOR DE PROYECTO

ARQ. NORA DIAZ

PROYECTISTA

Di.P.A.I.


OBRA

CONSTRUCCIÓN NUEVO
EDIFICIO DE CONTROL PARA
VISITA Y CERCO PERIMETRAL
COMPLEJO PENITENCIARIO
ROSARIO

ROSARIO - SANTA FE

DOC. de PROYECTO

UBICACIÓN

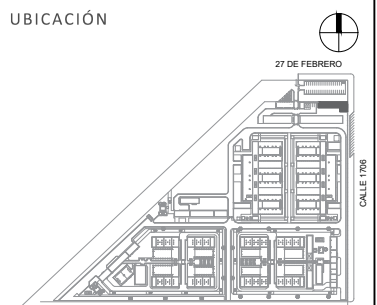

EQUIPO DE PROYECTO

Arq. Cecilia Tettamanti
Arq. Julia García
Arq. Hugo Ayala
Arq. Erica Gonzalez
Arq. Laura Tavolini
Aranza Gimenez
Germán Cardonato
Valeria Llontop
Valentina Menna
PLANO

EDIFICIO REQUISA Y CONTROL
CERRAMIENTO METÁLICO

FECHA 12/23 ESCALA 1.50 REVISIÓN 00

DENOMINACIÓN

PC06

Todas las medidas se verificarán en obra