


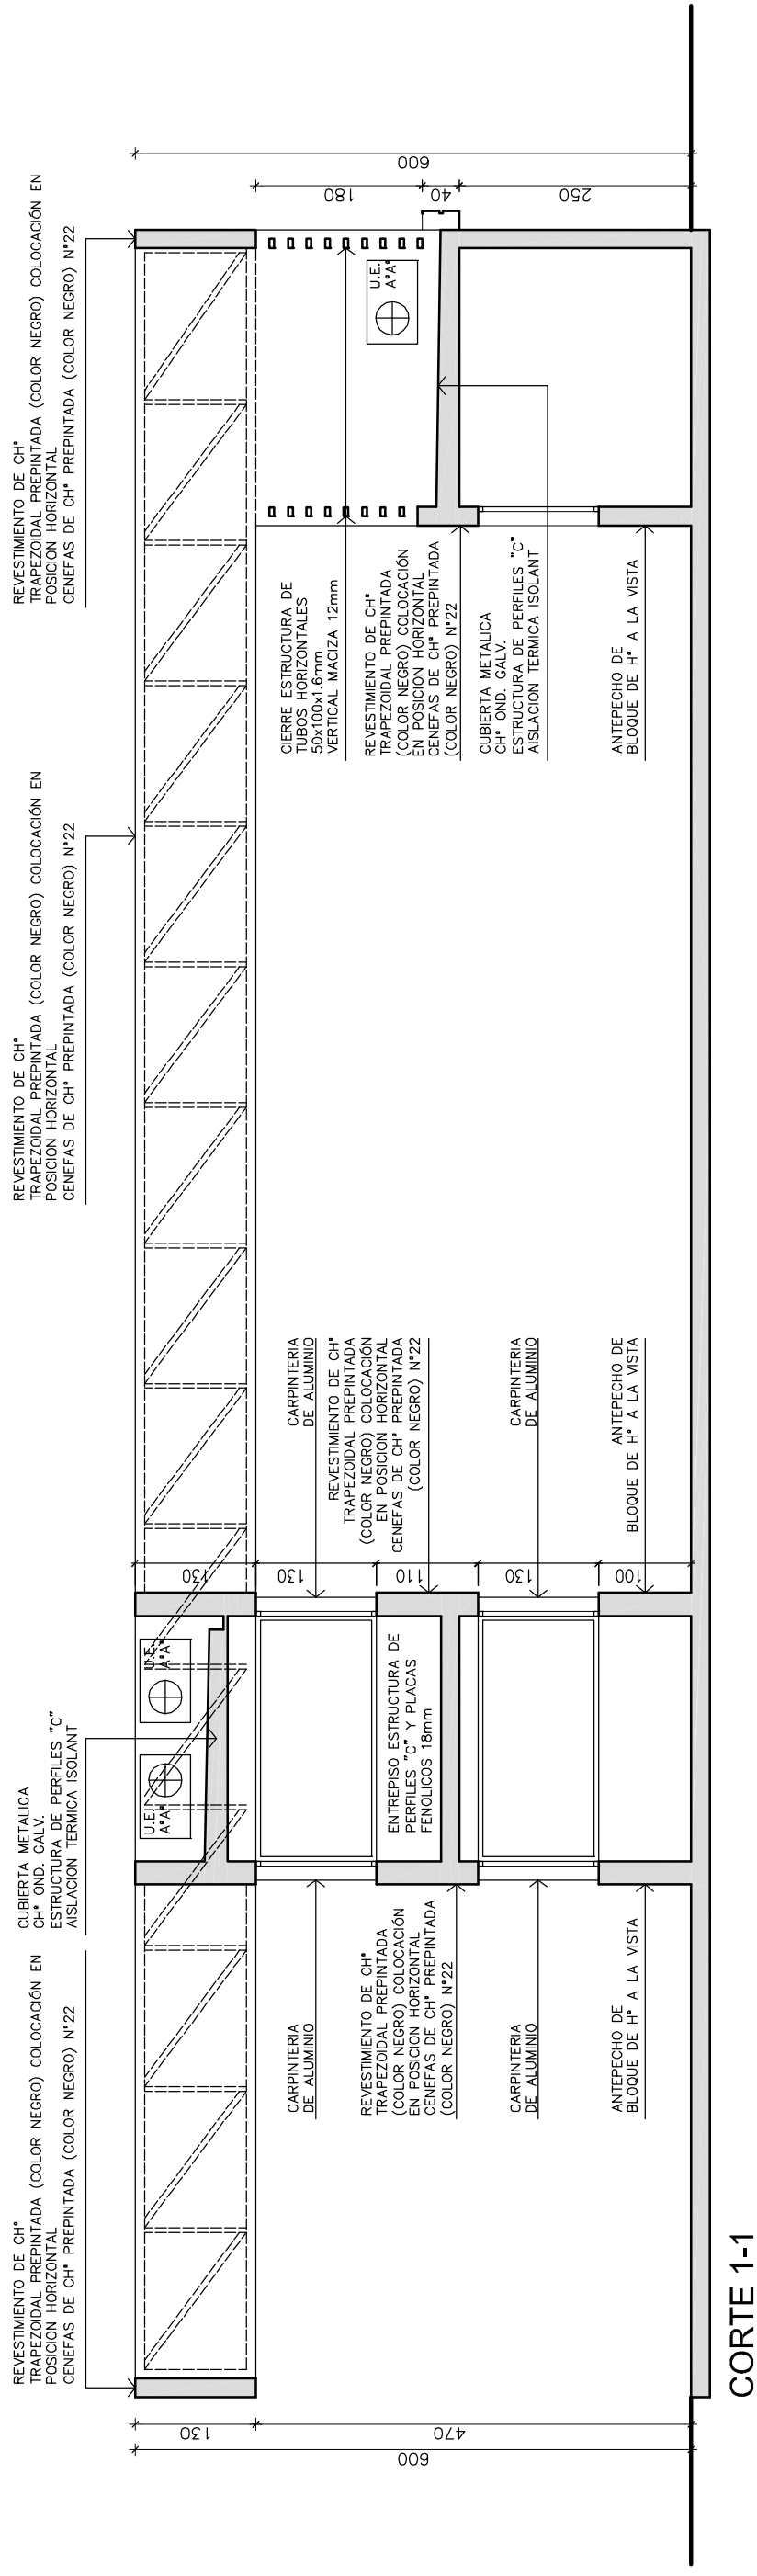

PLANO NO APTO
PARA CONSTRUIR

 Gobierno de la Provincia de Santa Fe	DISPOSICIÓN FINAL DE RESIDUOS DE LA LOCALIDAD DE VA. GDOR. GÁLVEZ. Movimiento de suelos, materiales y ejecución de infraestructura. Recepción de residuos sólidos urbanos.	OBRA: CENTRO GIRSU SECTOR INGRESO	16
		PLANO: OFICINA DE CONTROL Y PESAJE Y SALA DE ESPERA RECOLECTORES	01
		RELEVAMIENTO:	DIBUJO:
		PROYECTO:	SP
		FECHA:	Sep 2015
		ESCALAS:	1:75