


**ALBAÑAL TIPO DE HORMIGON ARMADO CON REJA METALICA
DETALLE**

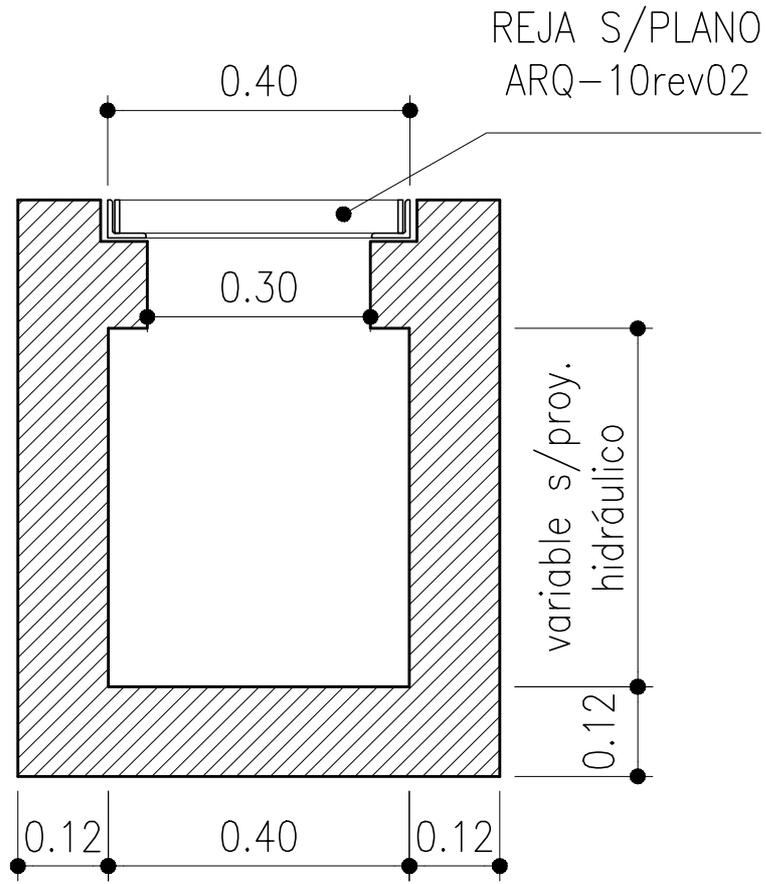

CORTE
ESCALA 1:10

 <p>MUNICIPALIDAD DE ROSARIO SECRETARIA DE OBRAS PUBLICAS DIRECCION GENERAL DE ARQUITECTURA DIRECCION DE PROYECTOS DE ARQUITECTURA arquitecturauno@rosario.gov.ar</p>	<p>OBRA: ALBAÑAL TIPO DE HORMIGON ARMADO CON REJA METALICA</p> <p>PLANO: DETALLE</p>			<p>EU-382-01</p>
	<p>RELEVAMIENTO:</p>	<p>PROYECTO:</p>	<p>DIBUJO:</p>	
	<p>FECHA:</p>	<p>ESCALAS:</p>	<p>MAYO 2018</p> <p>1:10</p>	