PROYECTO PLANIALTIMÉTRICO

ESC 1:1000

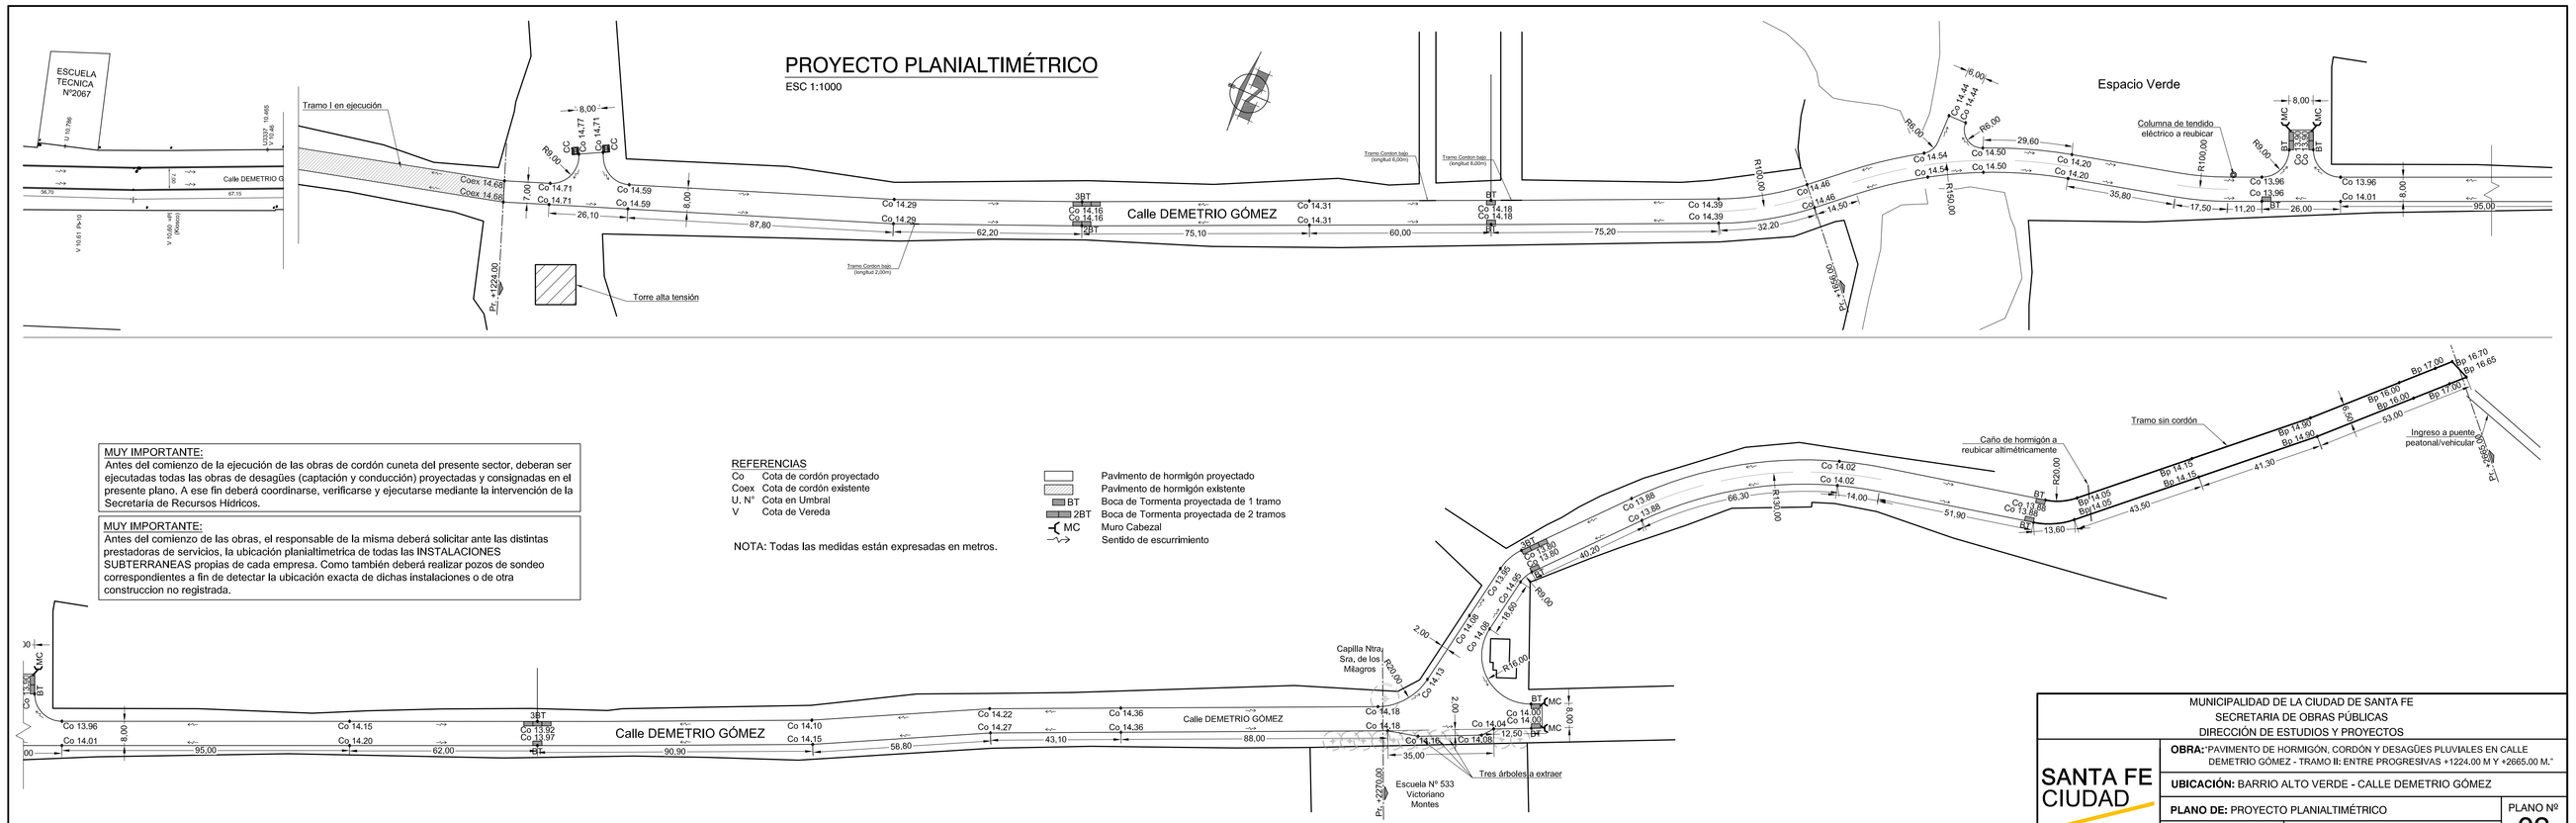
ESCUELA TECNICA N°2067
Tramo I en ejecución
Calle DEMETRIO G
Calle DEMETRIO GÓMEZ
Espacio Verde
Columna de tendido eléctrico a reubicar
Torre alta tensión
Tramo Cordon bajo (longitud 0,00m)
Tramo Cordon bajo (longitud 0,00m)
Tramo Cordon bajo (longitud 0,00m)
Pz = +224,00
Pz = +226,00
Pz = +228,00
Pz = +230,00
Cordx 14,68
Cordx 14,66
Co 14,71
Co 14,37
Co 14,59
Co 14,59
Co 14,29
Co 14,29
Co 14,31
Co 14,31
Co 14,39
Co 14,39
Co 14,46
Co 14,50
Co 14,54
Co 14,54
Co 14,50
Co 14,50
Co 14,20
Co 14,20
Co 13,96
Co 13,96
Co 14,01
Co 14,44
Co 14,44
26,10
87,80
62,20
75,10
60,00
75,20
32,20
29,60
35,80
17,50
11,20
26,00
95,00
8,00
R9,00
R100,00
R10,00
R100,00
R10,00
R9,00
R10,00
R9,00
R10,00
R9