MUNICIPALIDAD DE LA CIUDAD DE SANTA FE
RECURSOS HIDRICOS

SANTA FE CIUDAD

OBRA: "PAVIMENTO DE HORMIGÓN, CORDÓN Y DESAGÜES PLUVIALES EN CALLE DEMETRIO GOMEZ - TRAMO III: ENTRE PROGRESIVAS + 1234,00 M Y +2666,00 M."

UBICACIÓN: BARRIO ALTO VERDE - CALLE DEMETRIO GÓMEZ

PLANO DE: Planta y corte de Estación de Bombeo Tratamiento Interior

ESC.: 1/100 | FECHA: ENERO 2017

PLANO Nº **05**
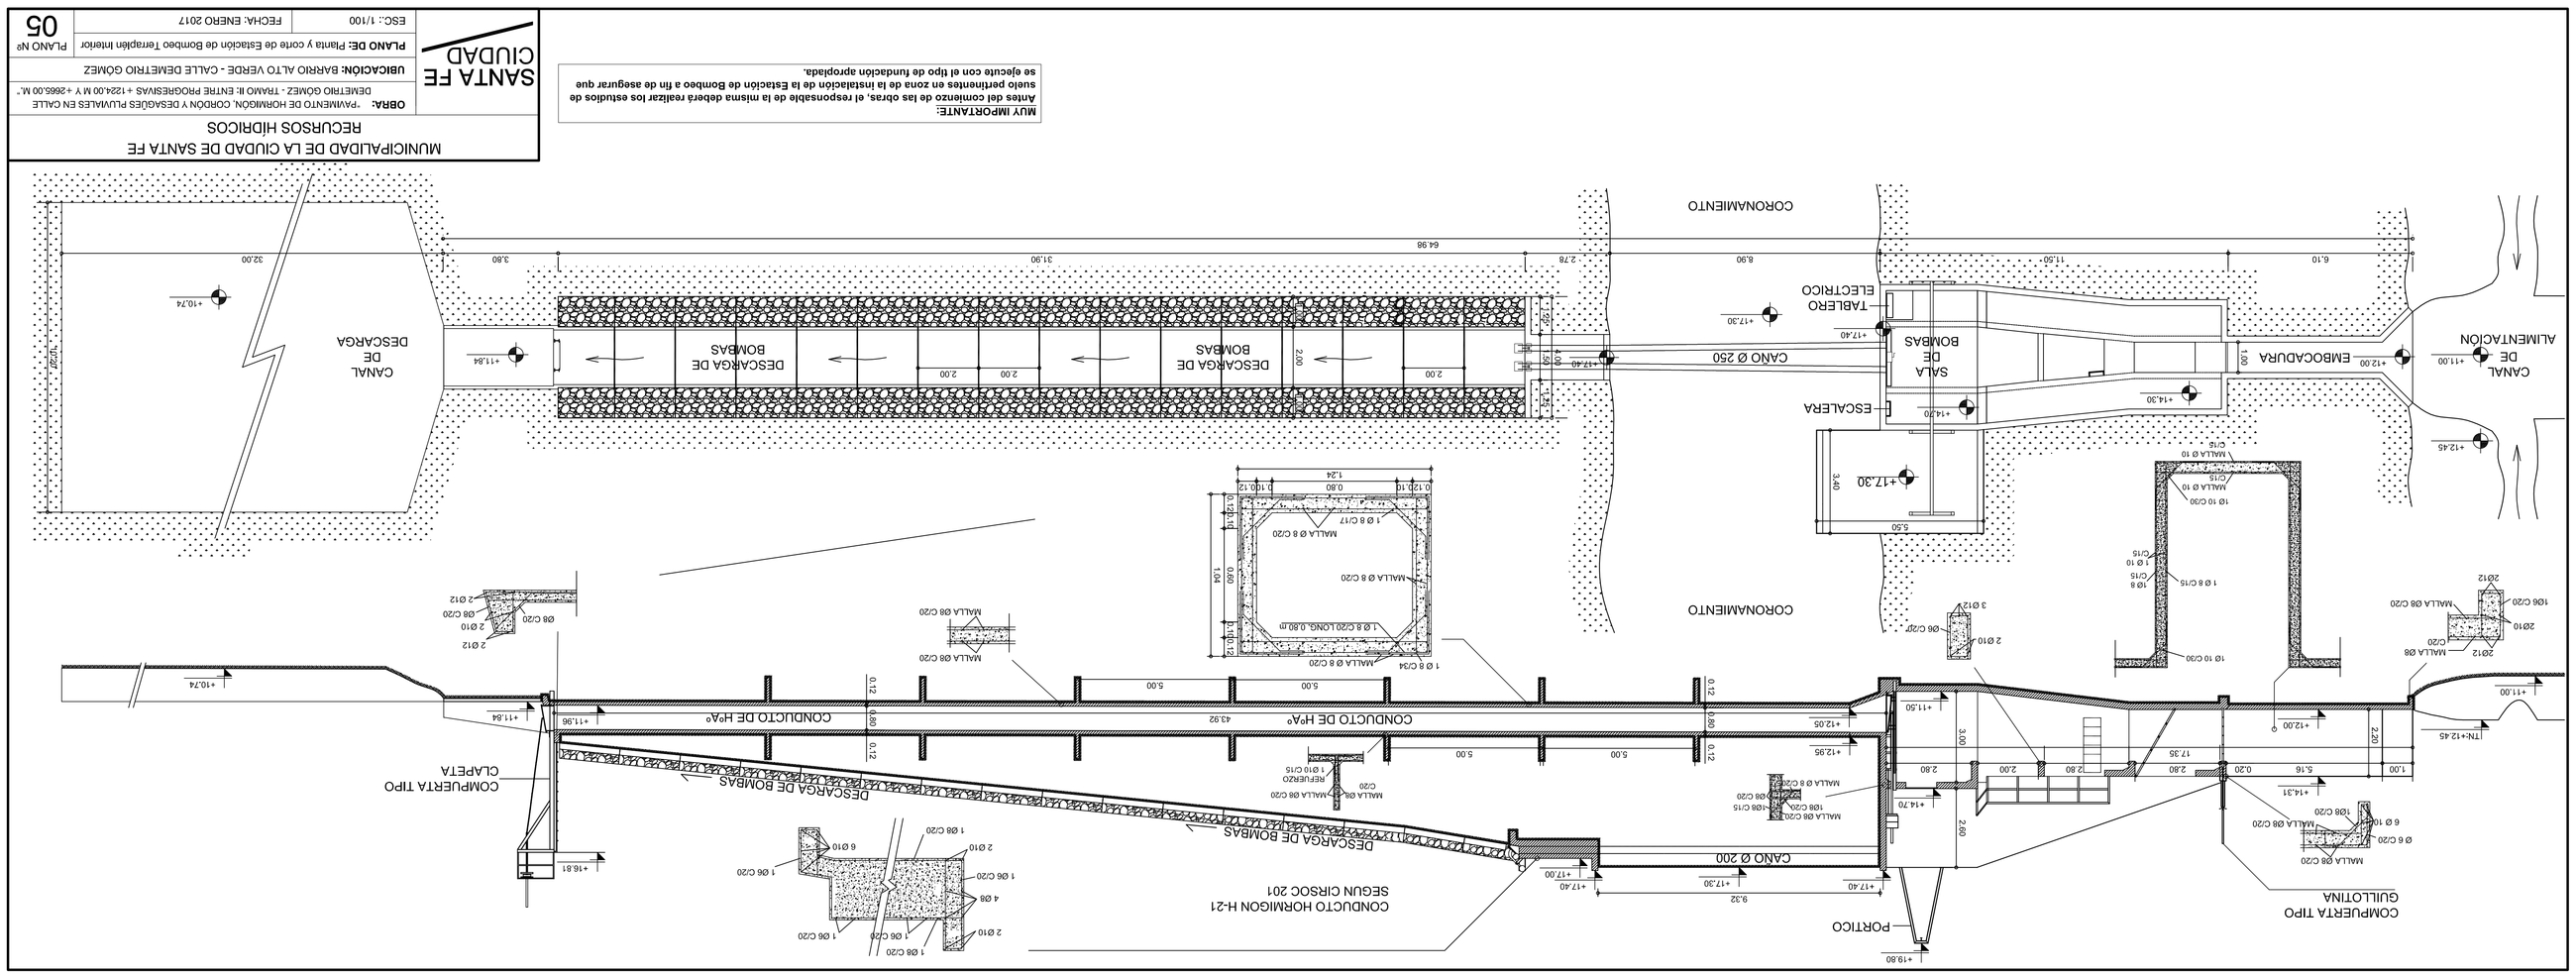
MUY IMPORTANTE:
Antes del comienzo de las obras, el responsable de la misma deberá realizar los estudios de suelo pertinentes en zona de la instalación de la Estación de Bombeo a fin de asegurar que se ejecute con el tipo de fundación apropiada.