

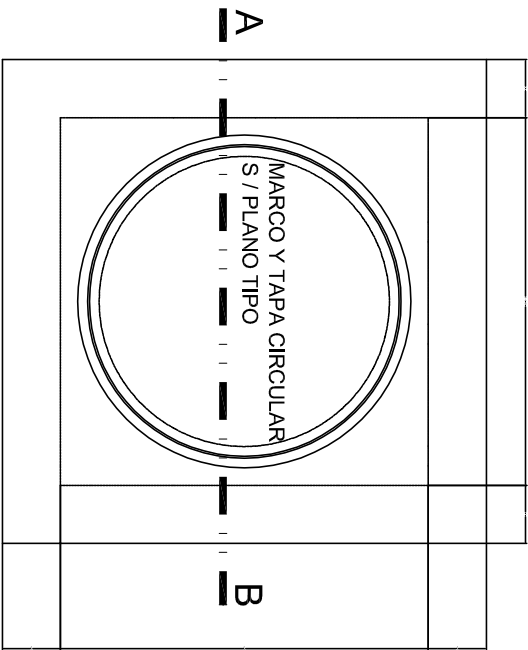


PLANTA

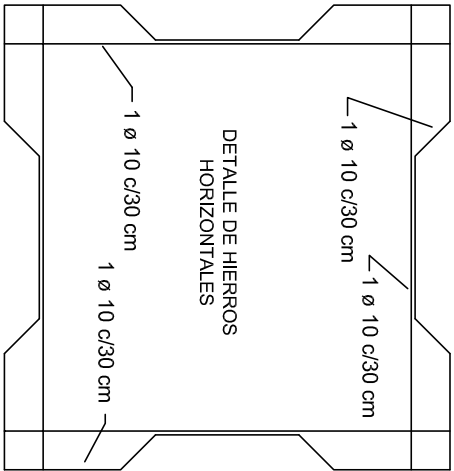

CORTE A-B

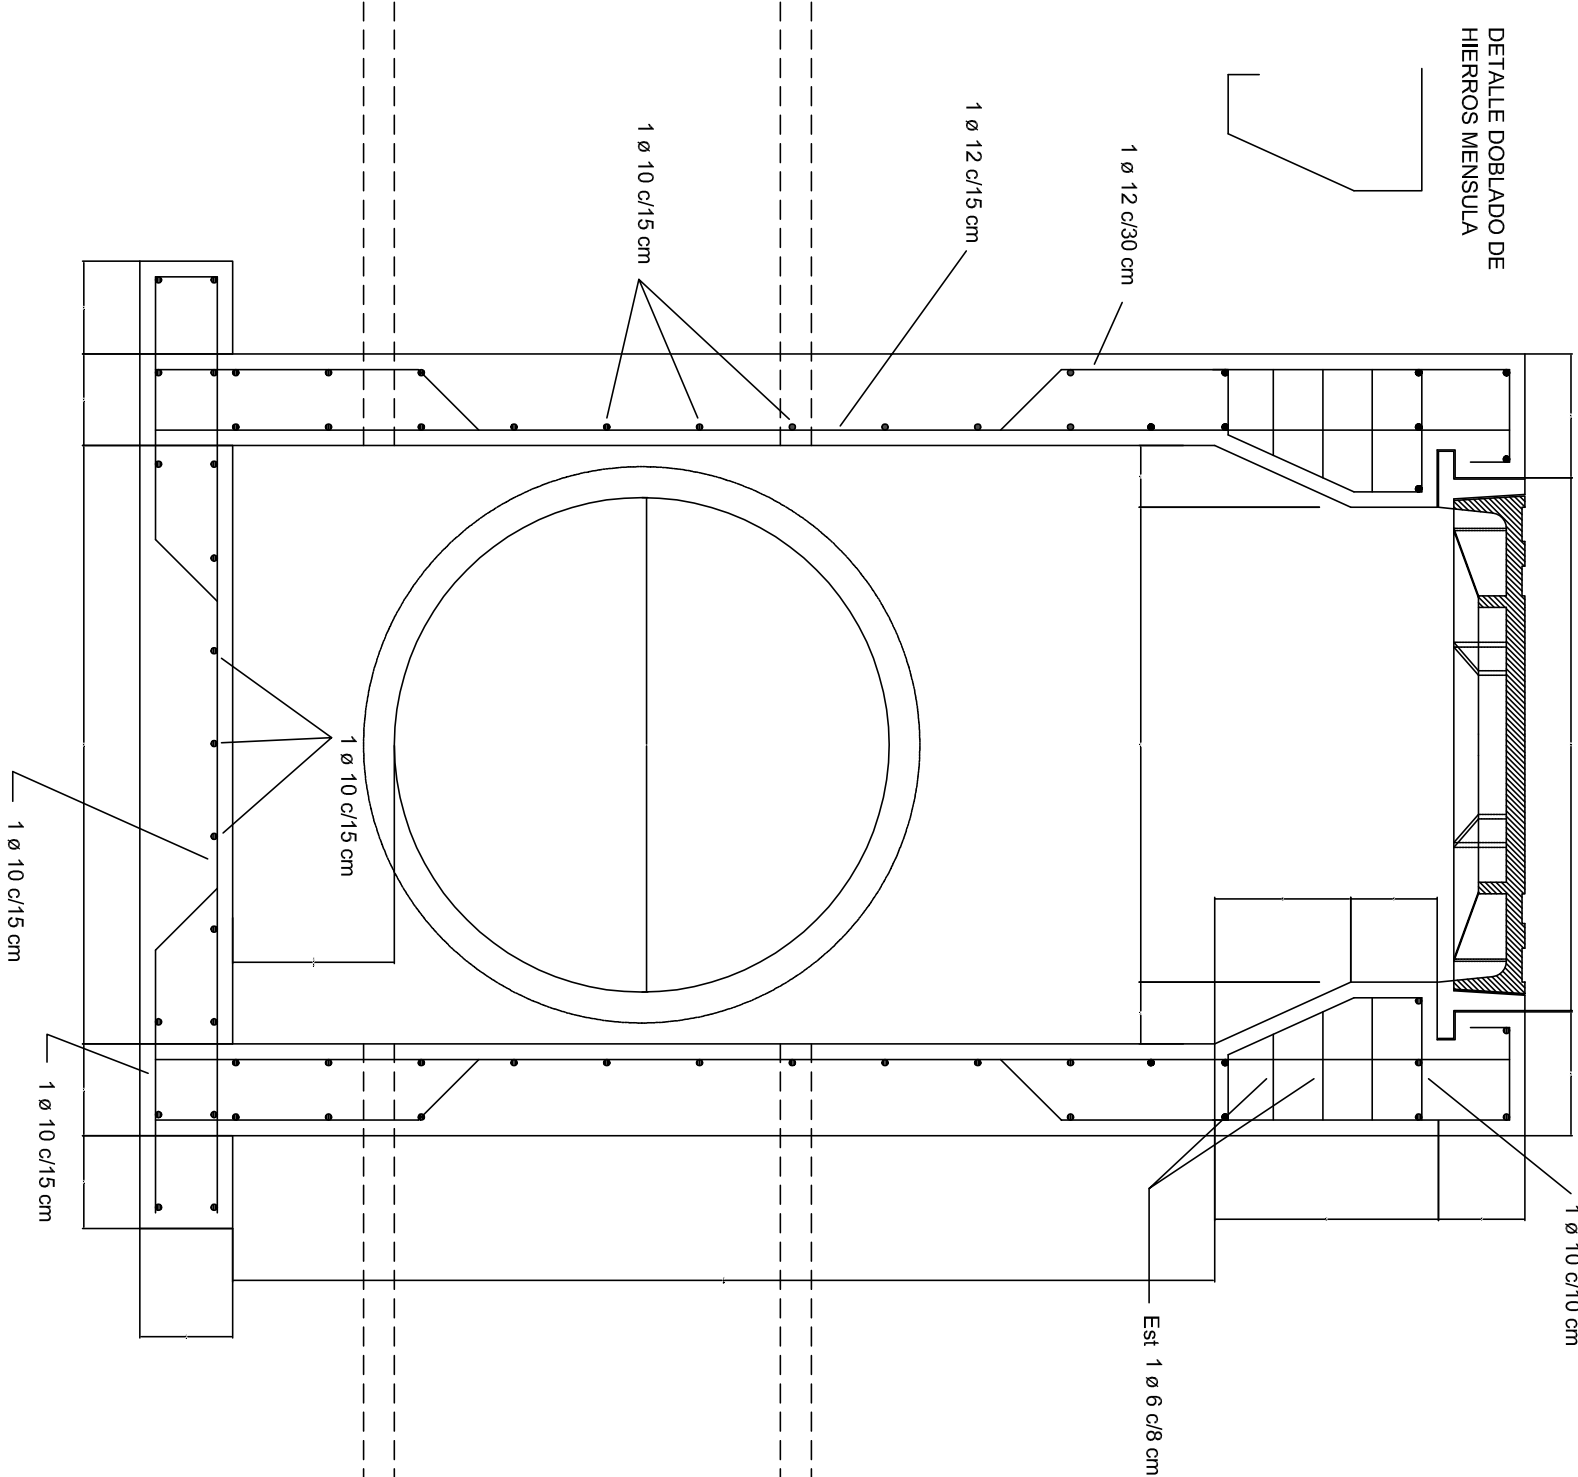

REFERENCIAS :

- MARCO CIRCULAR Y TAPA CIRCULAR EN HIERRO FUNDIDO SEGUN PLANO TIPO.
- MEDIDAS EN METROS (m.)

ESPECIFICACIONES:

Hormigon Elaborado TIPO H-21
Acero Nervado ADN 42/50

MUNICIPALIDAD DE LA CIUDAD DE SANTA FE SECRETARÍA DE RECURSOS HÍDRICOS			
OBRA: "PAVIMENTO DE HORMIGÓN, CORDÓN Y DESAGÜES PLUVIALES EN CALLE DEMETRIO GÓMEZ - TRAMO II: ENTRE PROGRESIVAS +1224.00 M Y +2665.00 M."			
UBICACIÓN: Vecinal Alto Verde.			
PLANO DE: Boca de registro			
ESC: S/E	FECHA: Febrero 2017		
		PLANO Nº 07	