




CORTE REJA VERTICAL CORTE REJA HORIZONTAL

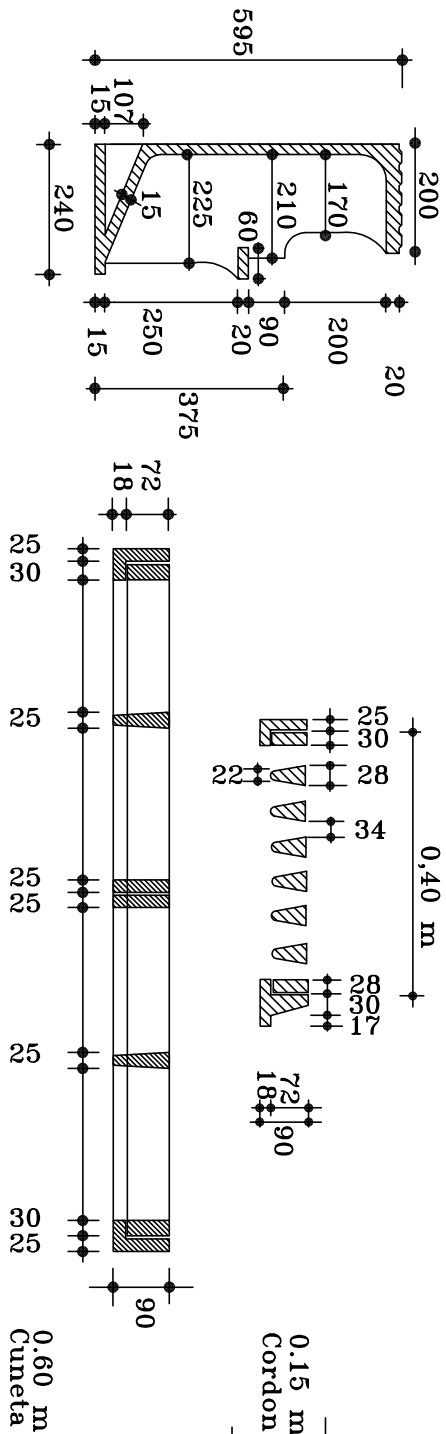


PLANTA BOCA TORMENTA

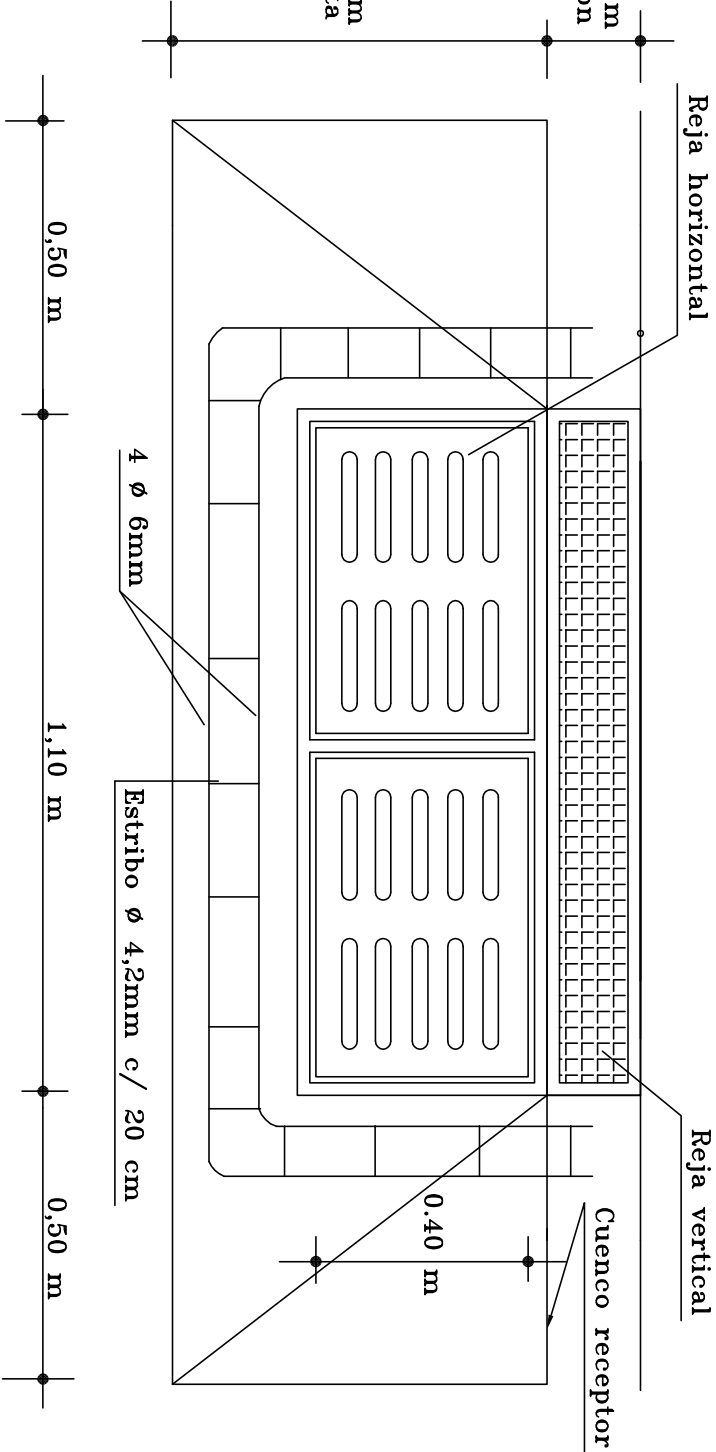

CORTE BOCA TORMENTA

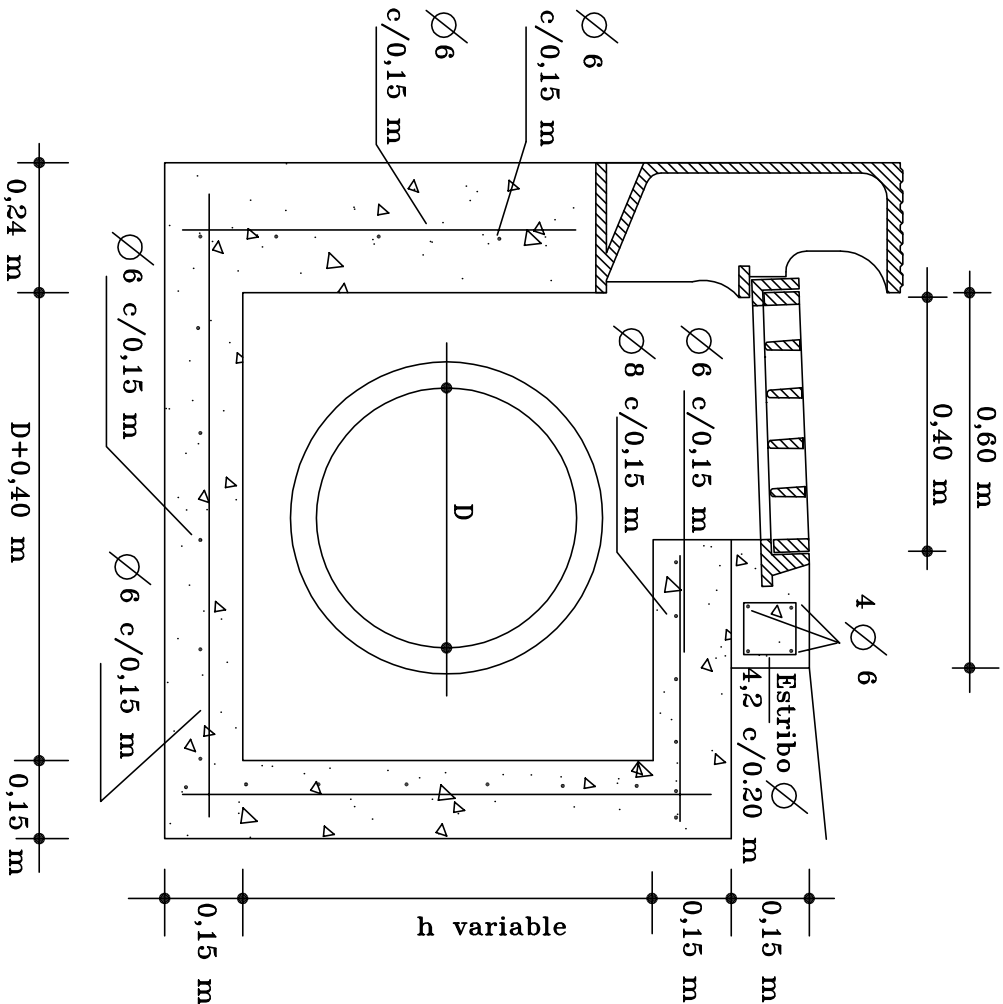

CORTE LONGITUDINAL

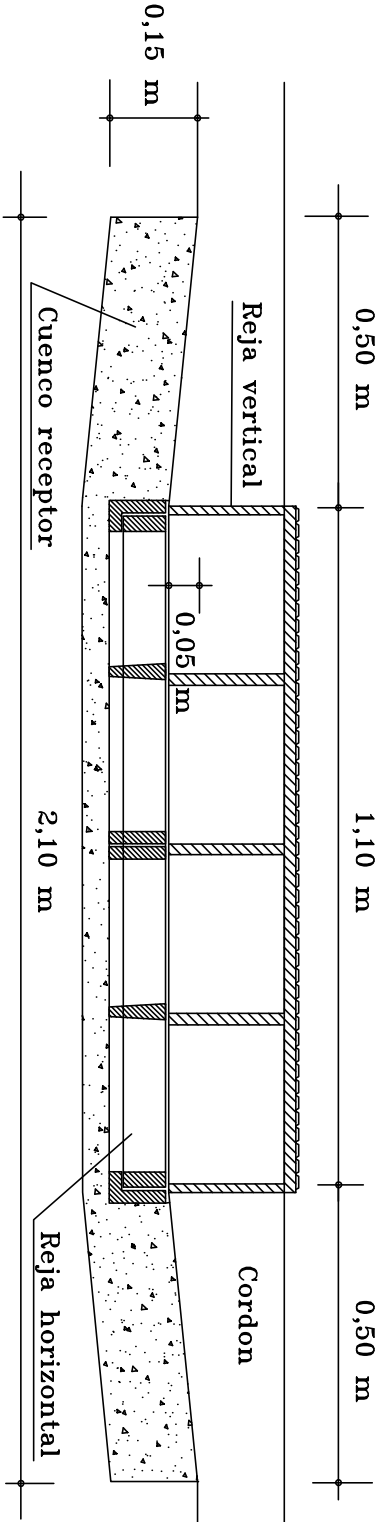

MUNICIPALIDAD DE LA CIUDAD DE SANTA FE SECRETARIA DE RECURSOS HÍDRICOS			
SANTA FE CIUDAD			
OBRA: "PAVIMENTO DE HORMIGÓN, CORDÓN Y DESAGÜES PLUVIALES EN CALLE DEMETRIO GÓMEZ - TRAMO II: ENTRE PROGRESIVAS + 1224.00 M Y + 2665.00 M."			
UBICACIÓN: Vecinal Alto Verde.			
PLANO DE: Boca de tormenta en cordón cuneta.			
ESC: S/E		FECHA: Febrero 2017	
		PLANO Nº	
		09	

ESPECIFICACIONES TÉCNICAS:
Hormigón para cuenco: cemento-arena-piedras graníticas (cont. unit. mín. cemento=350 kg/m3)