


CORTÉ A-B

ESCALA 1:10

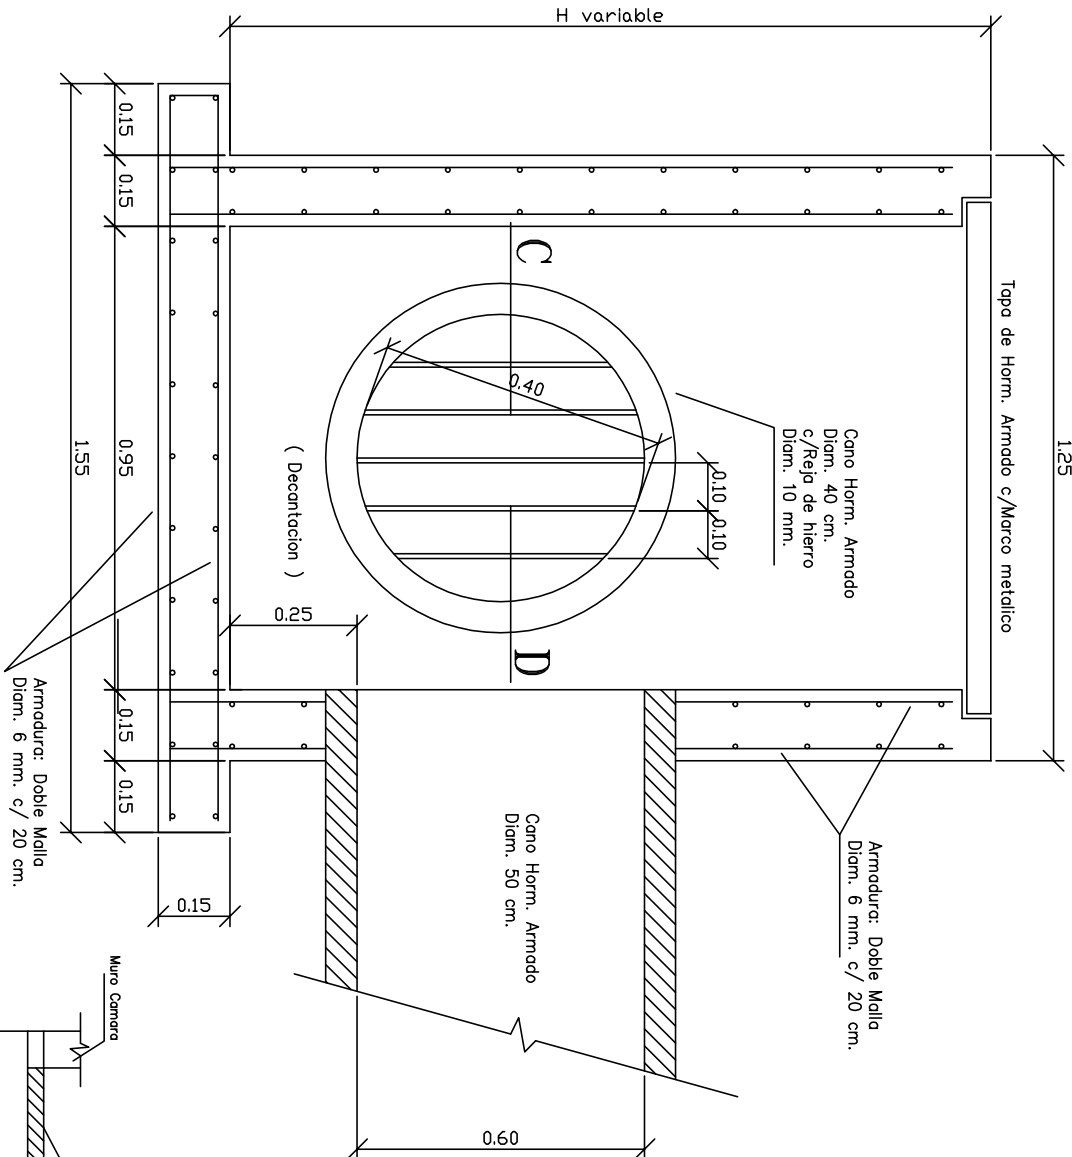


CORTE C-D


ESCALA 1 : 15

ESPECIFICACIONES:

Hormigón Elaborado TIPO H-21
Acero Torcido σ_{adm} . 2400 KG./Cm².

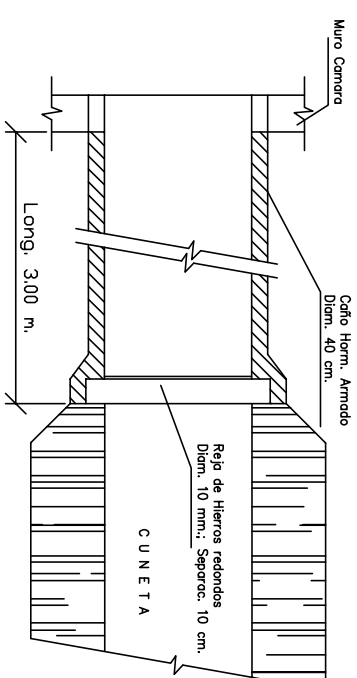

Estructura de Tapas en Horm. Armado, Armadura: Malla hierros Diam. 6 mm. c/10 cm.

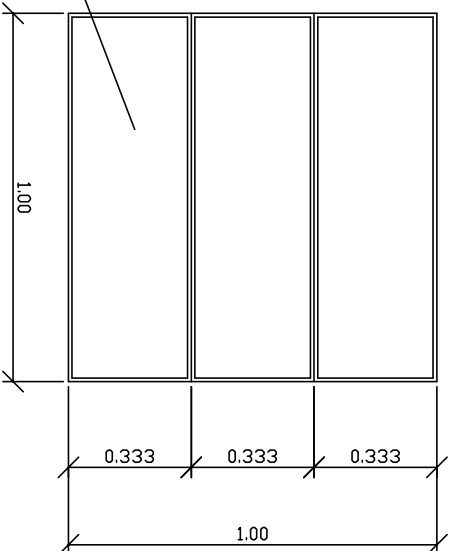

- MEDIDAS EN METROS (m.)

MUNICIPALIDAD DE LA CIUDAD DE SANTA FE SECRETARIA DE RECURSOS HÍDRICOS		
OBRA: "PAVIMENTO DE HORMIGÓN, CORDÓN Y DESAGÜES PLUVIALES EN CALLE DEMETRIO GÓMEZ - TRAMO II: ENTRE PROGRESIVAS +1224.00 M Y +2665.00 M."		
UBICACIÓN: Vecinal Alto Verde.		
PLANO DE: Cámara de captación de cunetas de HºAº.		
ESC: S/E	FECHA: Febrero 2017	PLANO Nº 10