
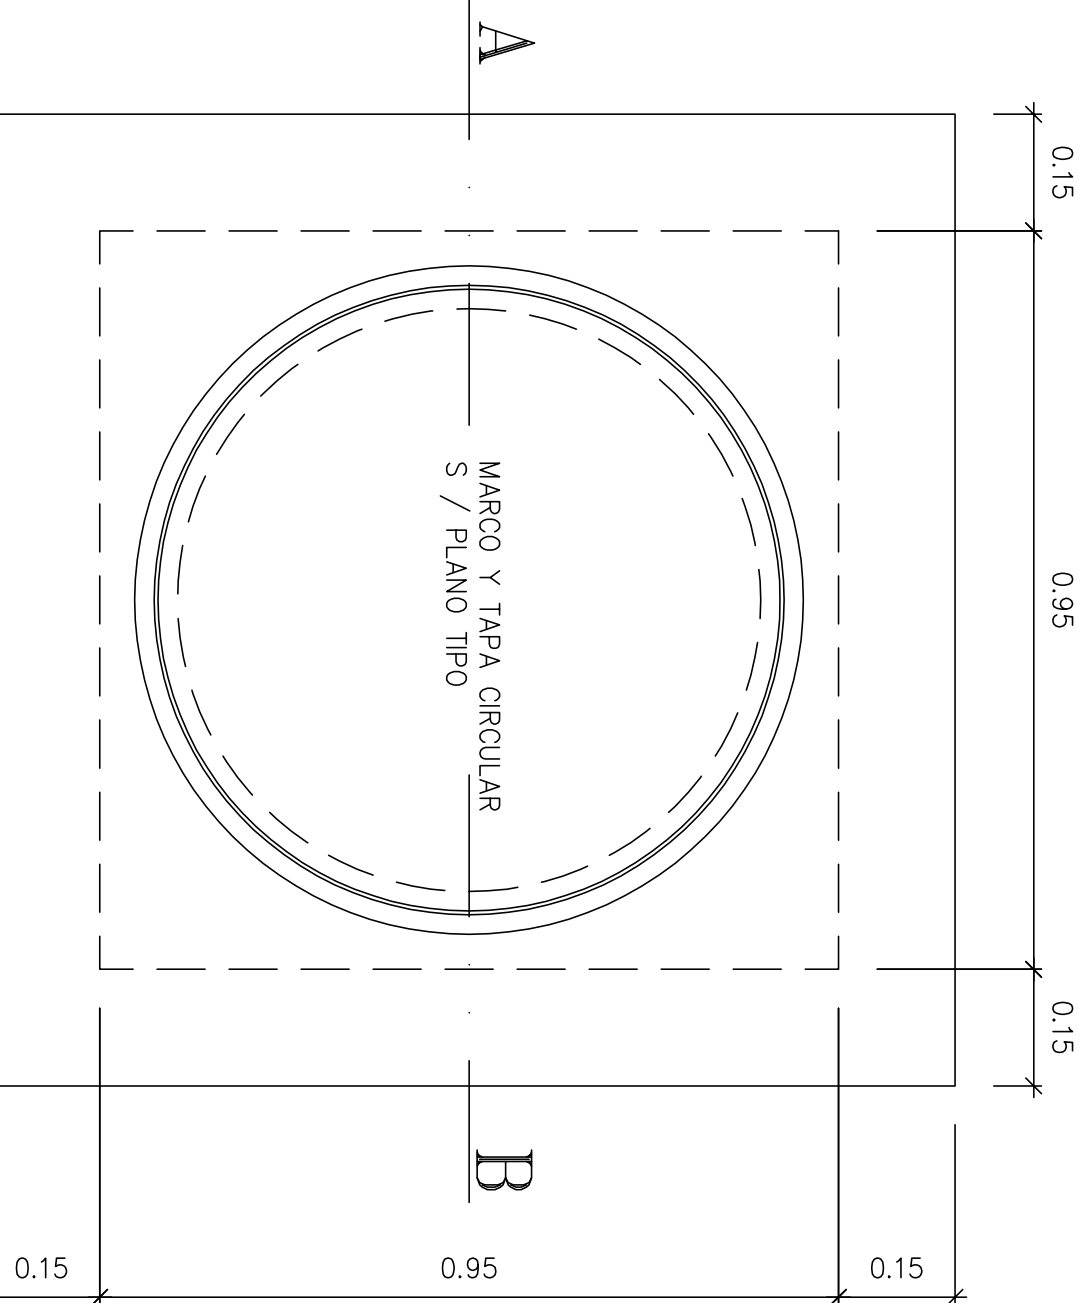


C O R T E A - B

ESCALA 1 : 10

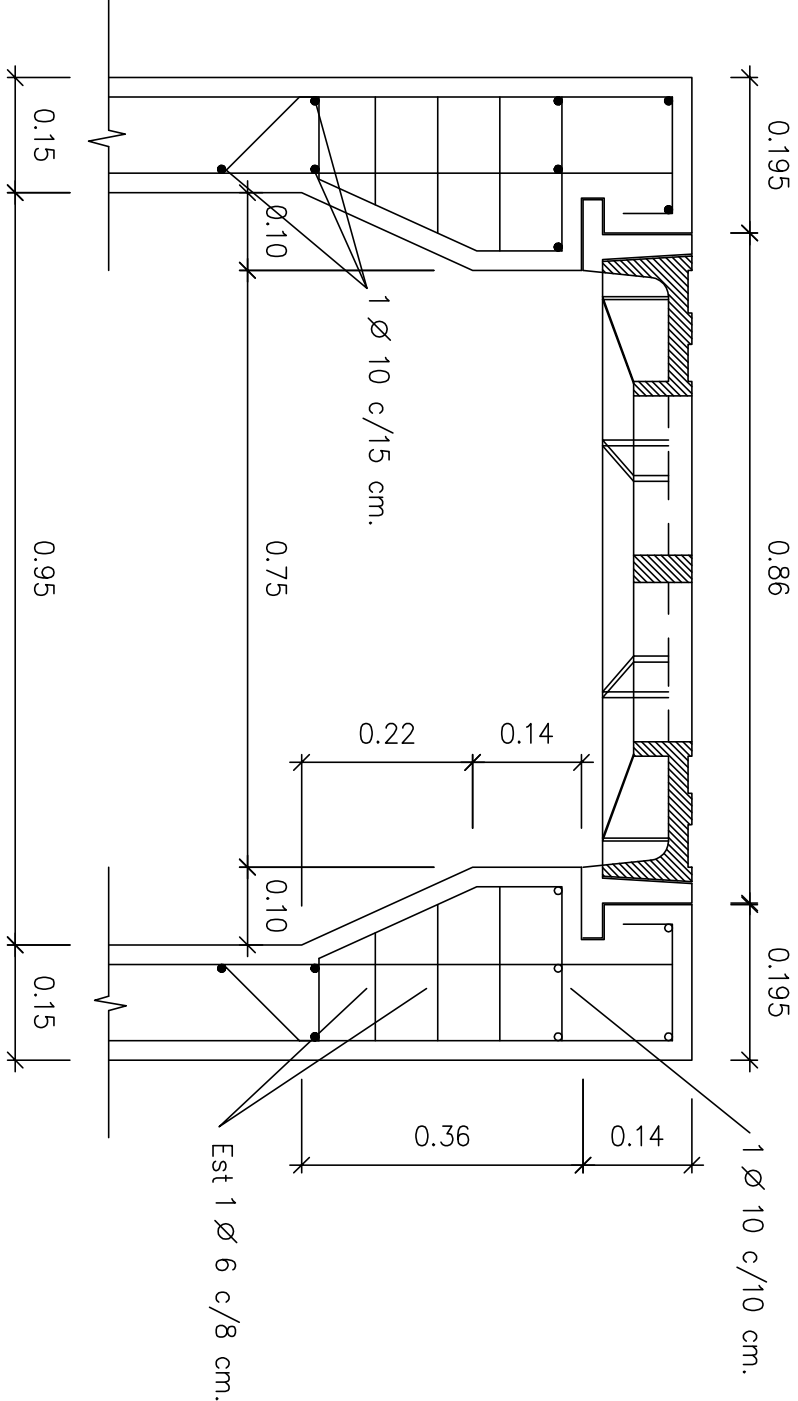


ESPECIFICACIONES TÉCNICAS:

Hormigón para cámara: cemento-arena-piedras graníticas (cont. unit. mín. cemento=350 kg/m3)

DETALLE DOBLADO DE
HIERROS MENSULA

REFERENCIAS :

- MARCO CIRCULAR Y TAPA REJA CIRCULAR EN HIERRO FUNDIDO, SEGUN PLANO TIPO
- MEDIDAS EN METROS (m.)

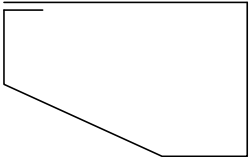

MUNICIPALIDAD DE LA CIUDAD DE SANTA FE			
SECRETARÍA DE RECURSOS HÍDRICOS			
OBRA: "PAVIMENTO DE HORMIGÓN, CORDÓN Y DESAGÜES PLUVIALES EN CALLE DEMETRIO GÓMEZ - TRAMO II: ENTRE PROGRESIVAS +1224.00 M Y +2665.00 M."			
UBICACIÓN: Vecinal Alto Verde.			
PLANO DE: Tronera tipo con tapa circular.			
ESC: S/E		FECHA: Febrero 2017	
		PLANO Nº	
		17	