



DETALLE DE ESQUINA TIPO - ENCUENTRO DE CALLE CON PASAJE

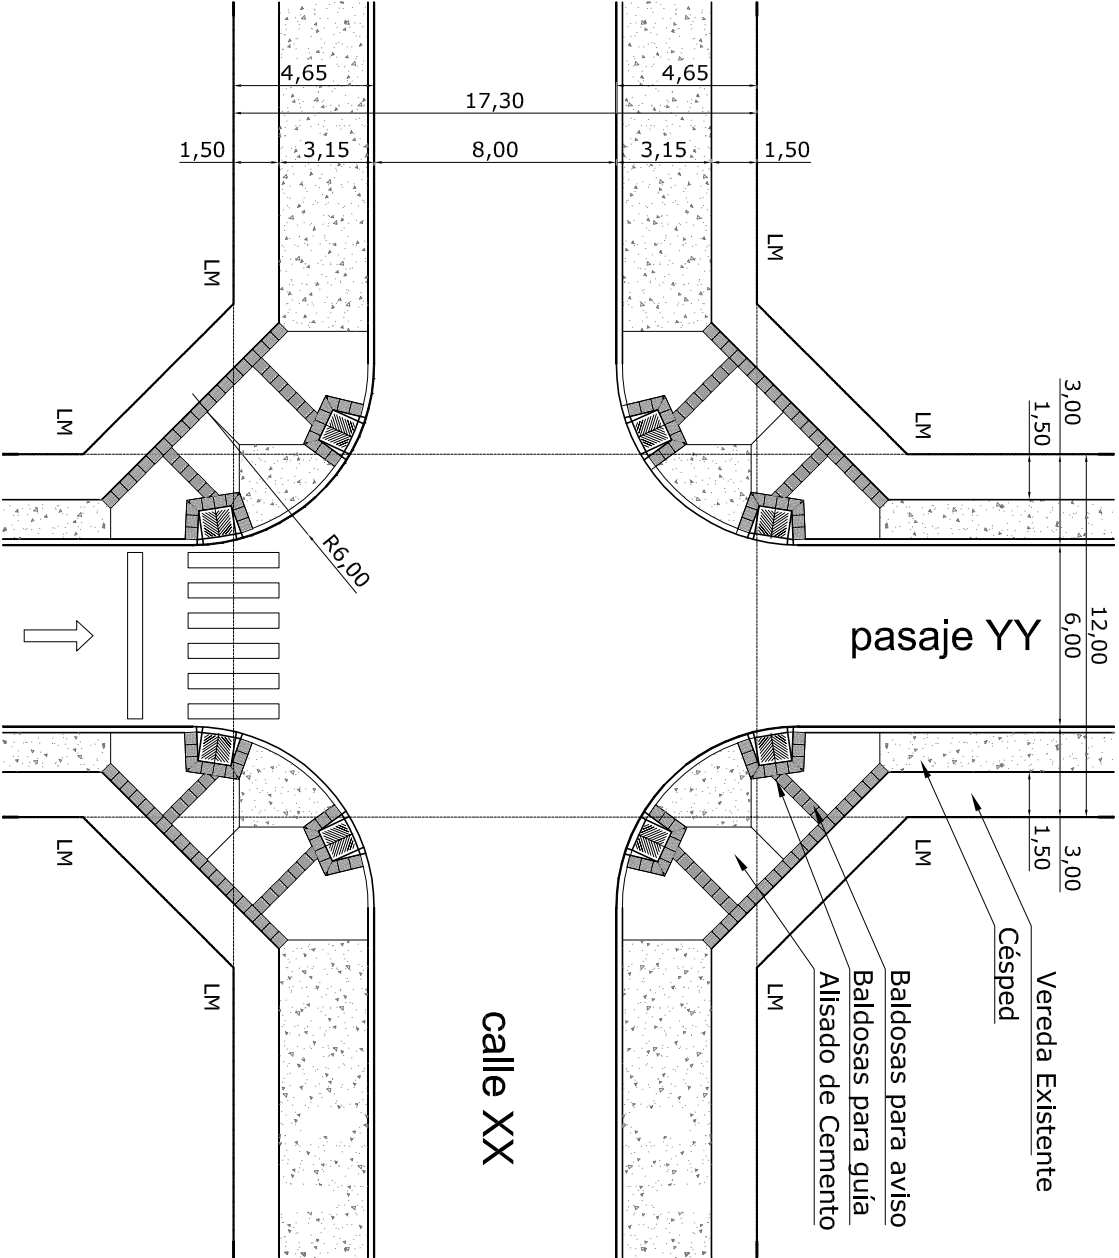

calle XX


pasaje YY

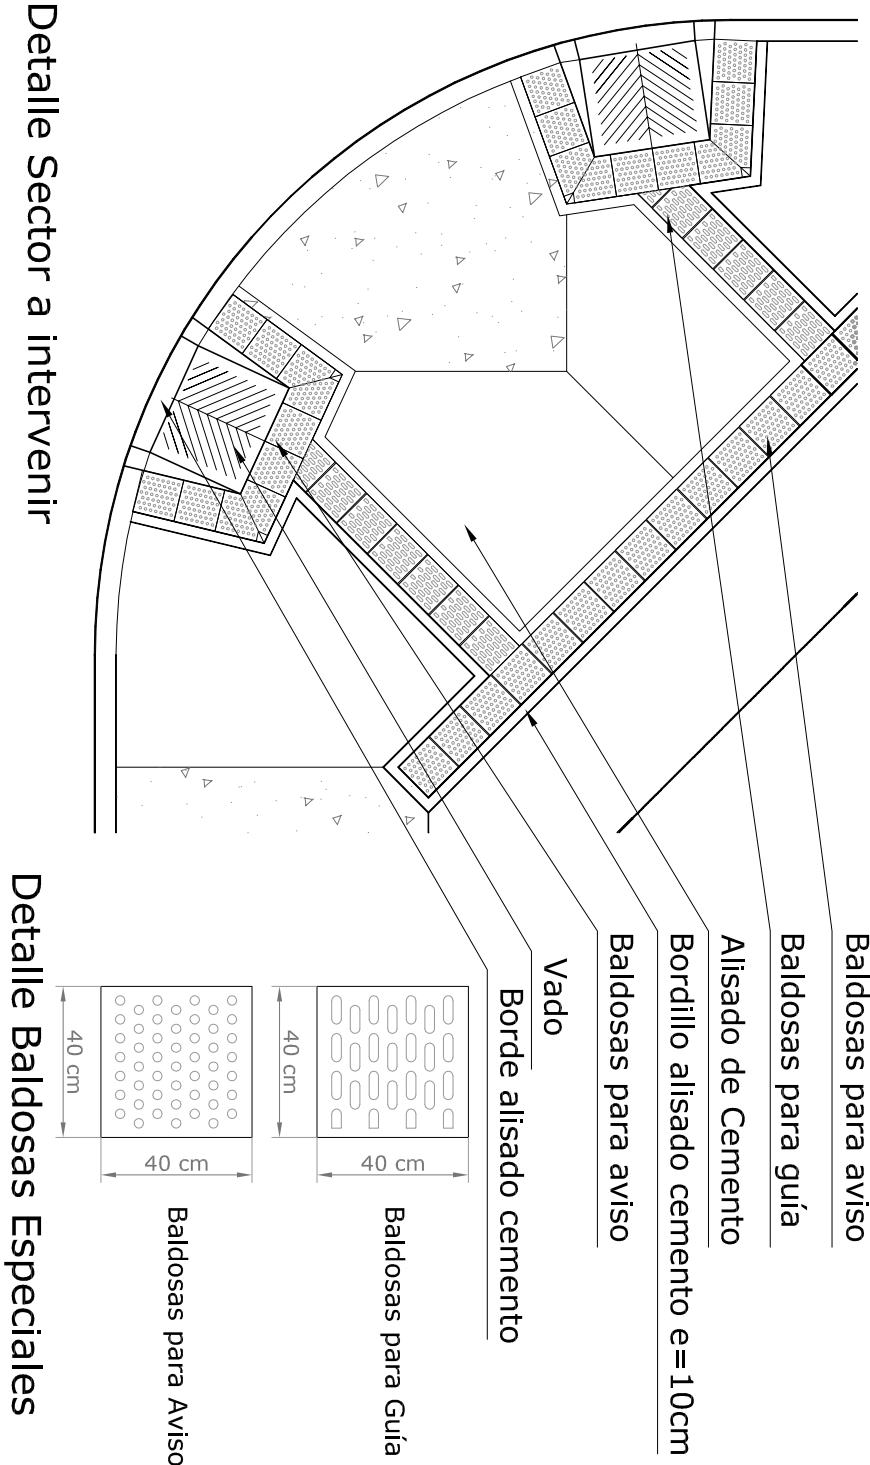


Detalle Sector a intervenir

Detalle Baldosas Especiales

VISTA FRONTAL DE COLOCACIÓN DE VADO

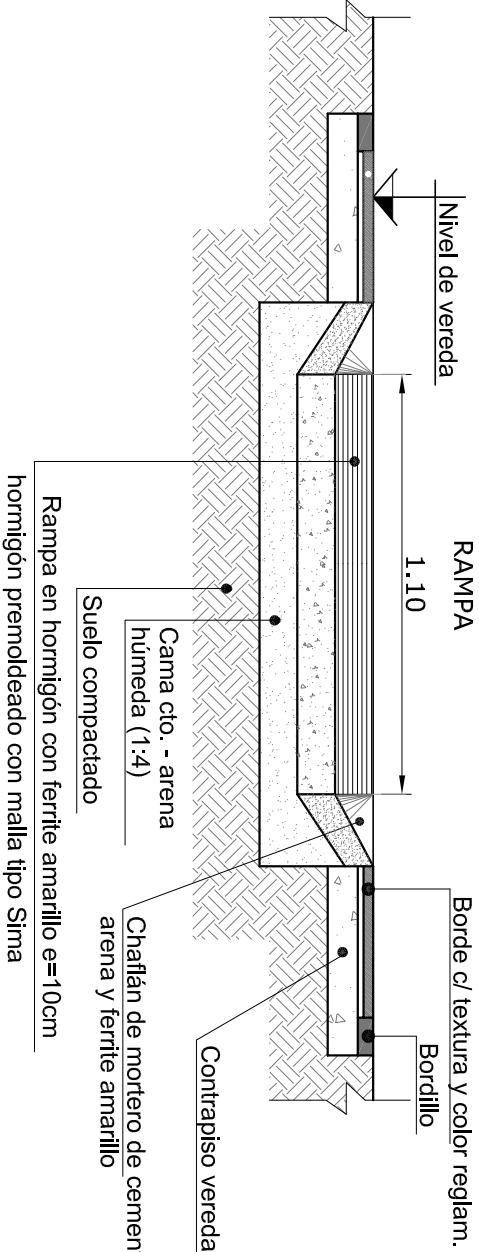

CORTE TRANSVERSAL DE COLOCACIÓN DE VADO

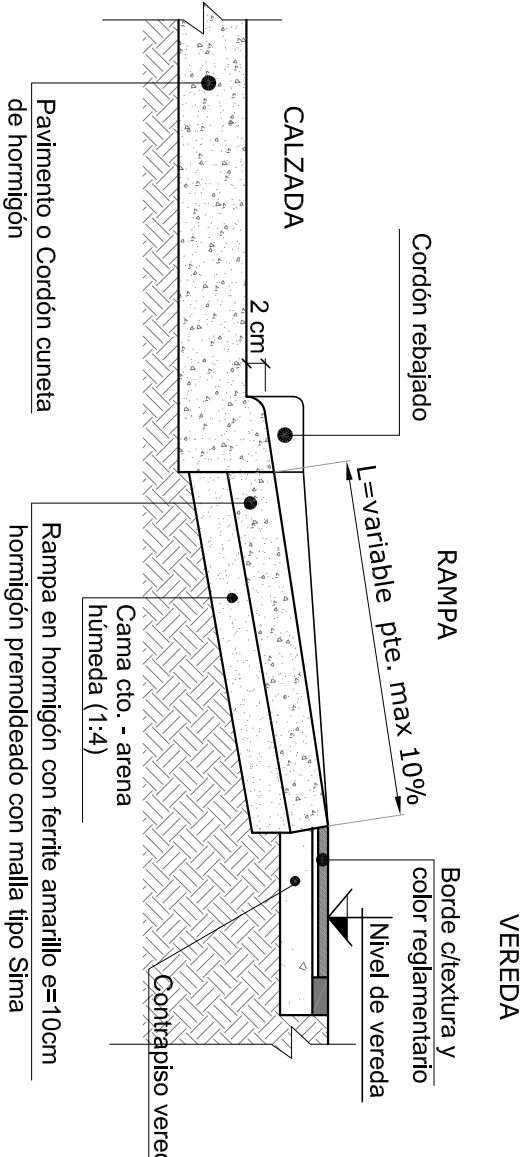

Nota: El contenido del presente deberá respetar la Ley Nacional N° 24.314 y la Ordenanza N° 10.465, Anexas y Modificatorias.

MUNICIPALIDAD DE LA CIUDAD DE SANTA FE SECRETARÍA DE RECURSOS HÍDRICOS			
OBRA: "PAVIMENTO DE HORMIGÓN, CORDÓN Y DESAGÜES PLUVIALES EN CALLE DEMETRIO GÓMEZ - TRAMO II: ENTRE PROGRESIVAS +1224.00 M Y +2665.00 M."			
UBICACIÓN: Vecinal Alto Verde.			
PLANO DE: Muro de cabezal de HºAº.			
ESC: S/E	FECHA: Febrero 2017	PLANO N°	
		18	