

PERFIL TRANSVERSAL - Ancho libre 8,00 m

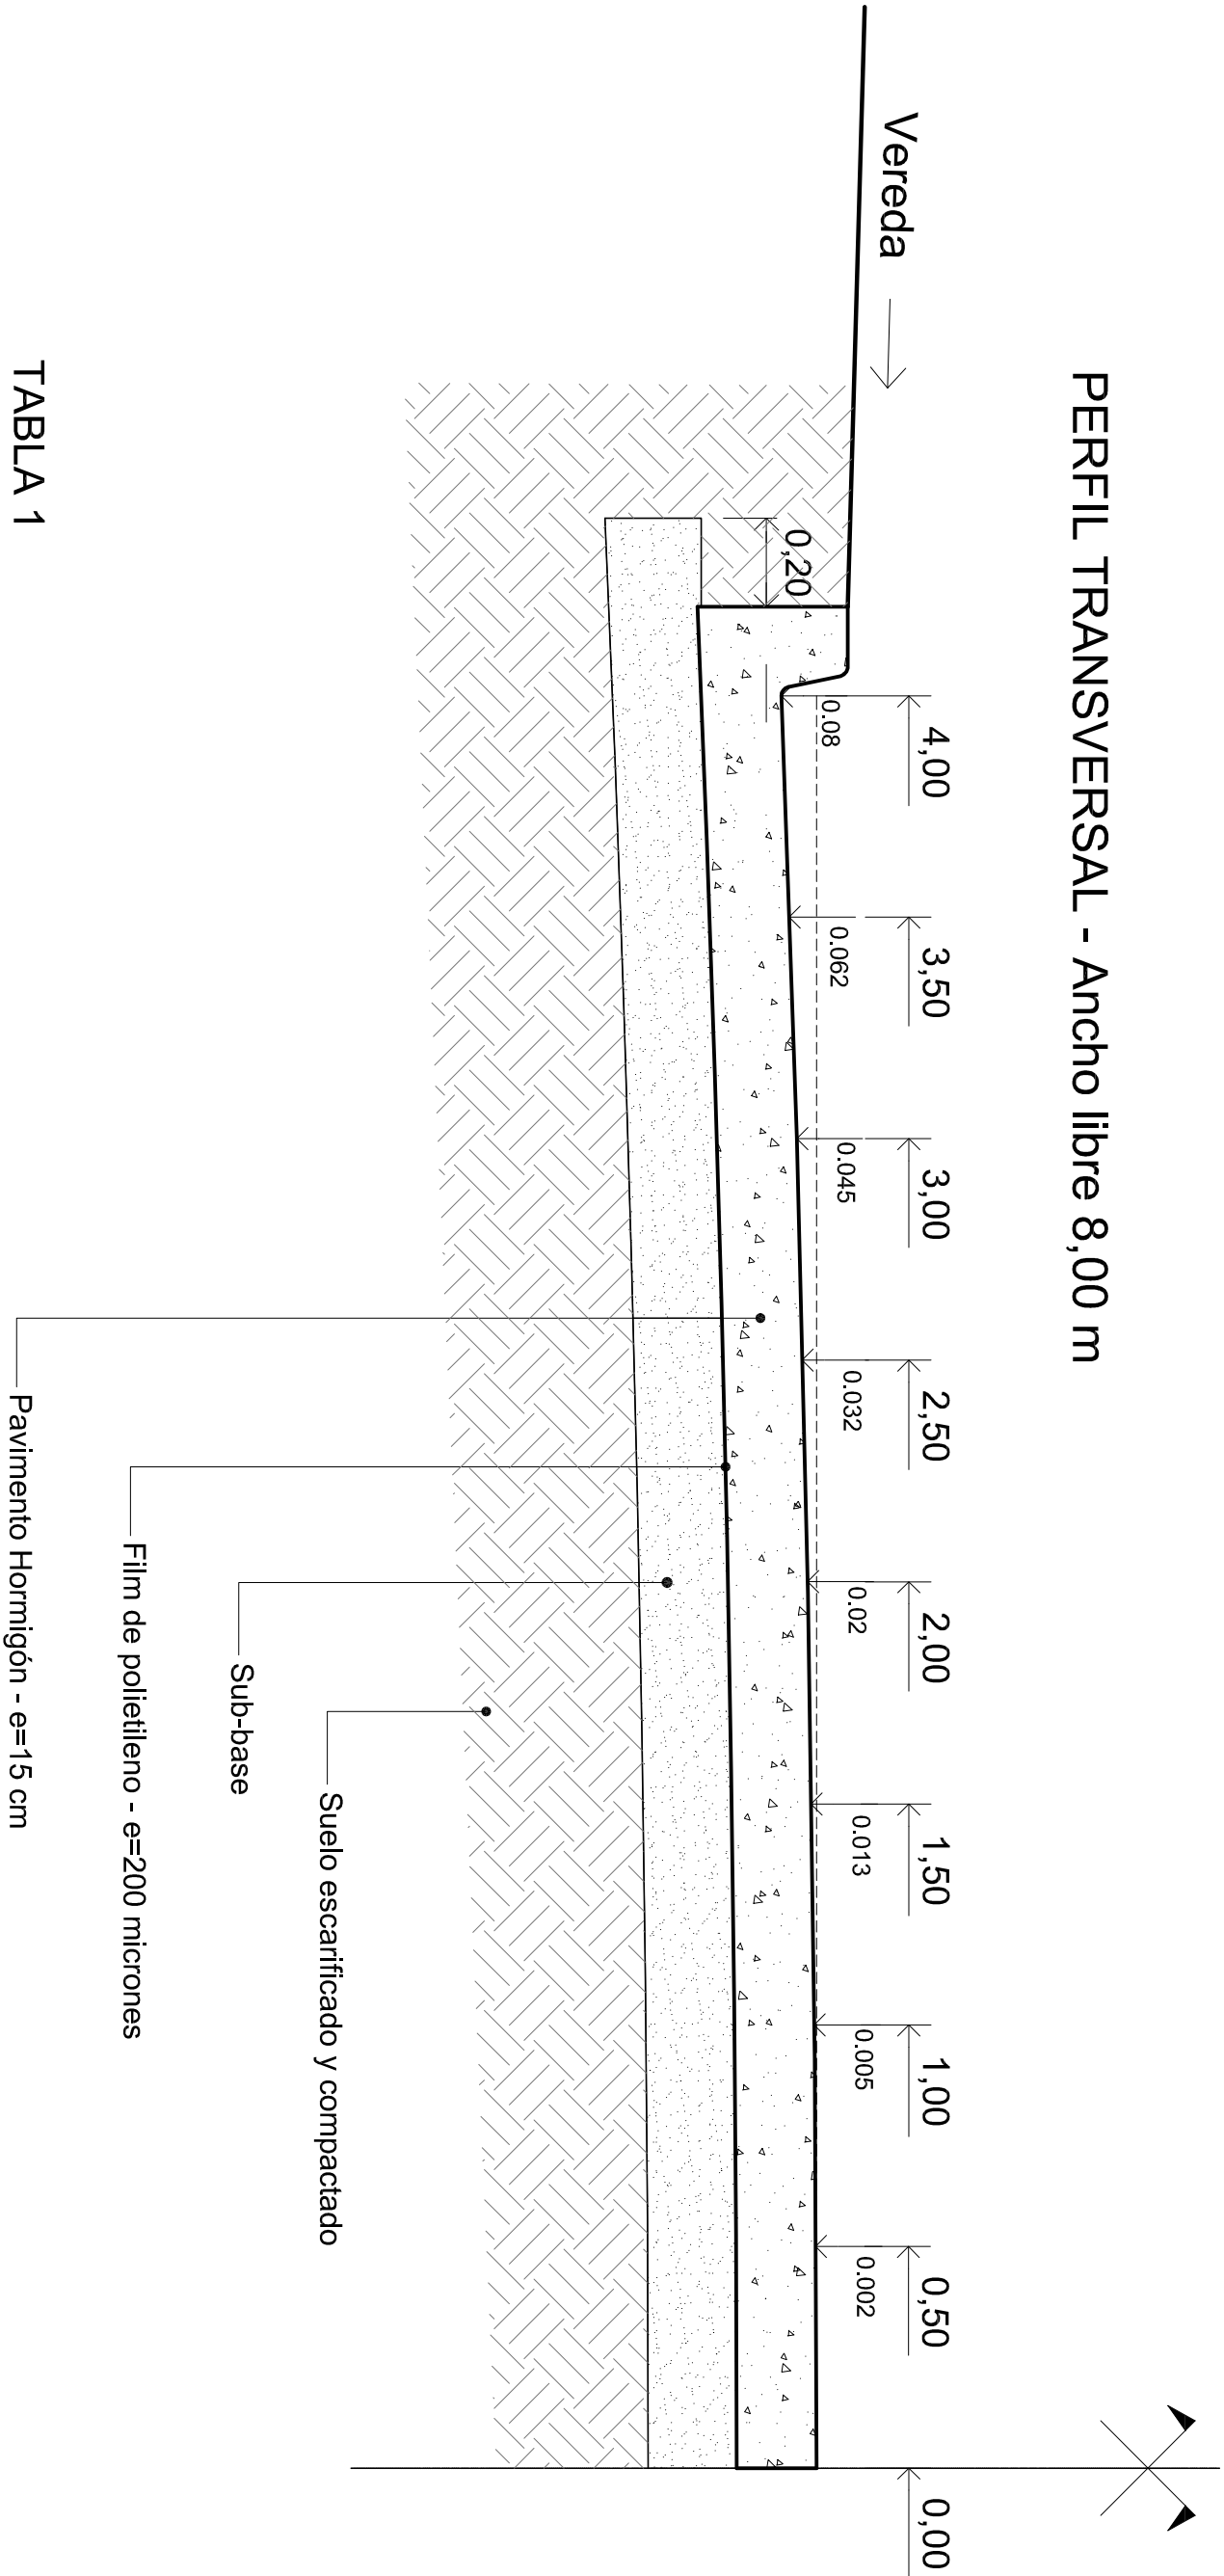


TABLA 1

GALIBO PARA ANCHO LIBRE 8.00m

DISTANCIA A EJE DE CALZADA (m)	DESNIVEL (cm)
0.00 m	0.00
0.50 m	-0.20
1.00 m	-0.50
1.50 m	-1.30
2.00 m	-2.00
2.50 m	-3.20
3.00 m	-4.50
3.50 m	-6.20
4.00 m	-8.00

Nota: Perfil para ancho libre 8.00 m, ver tabla adjunta.

MUNICIPALIDAD DE LA CIUDAD DE SANTA FE SECRETARÍA DE RECURSOS HÍDRICOS			
OBRA: "PAVIMENTO DE HORMIGÓN, CORDÓN Y DESAGÜES PLUVIALES EN CALLE DEMETRIO GÓMEZ - TRAMO II: ENTRE PROGRESIVAS + 1224.00 M Y + 2665.00 M."			
UBICACIÓN: Vecinal Alto Verde.			
PLANO DE: Perfil transversal y gálbo tipo.			
ESC: S/E	FECHA: Febrero 2017		PLANO Nº
			19