


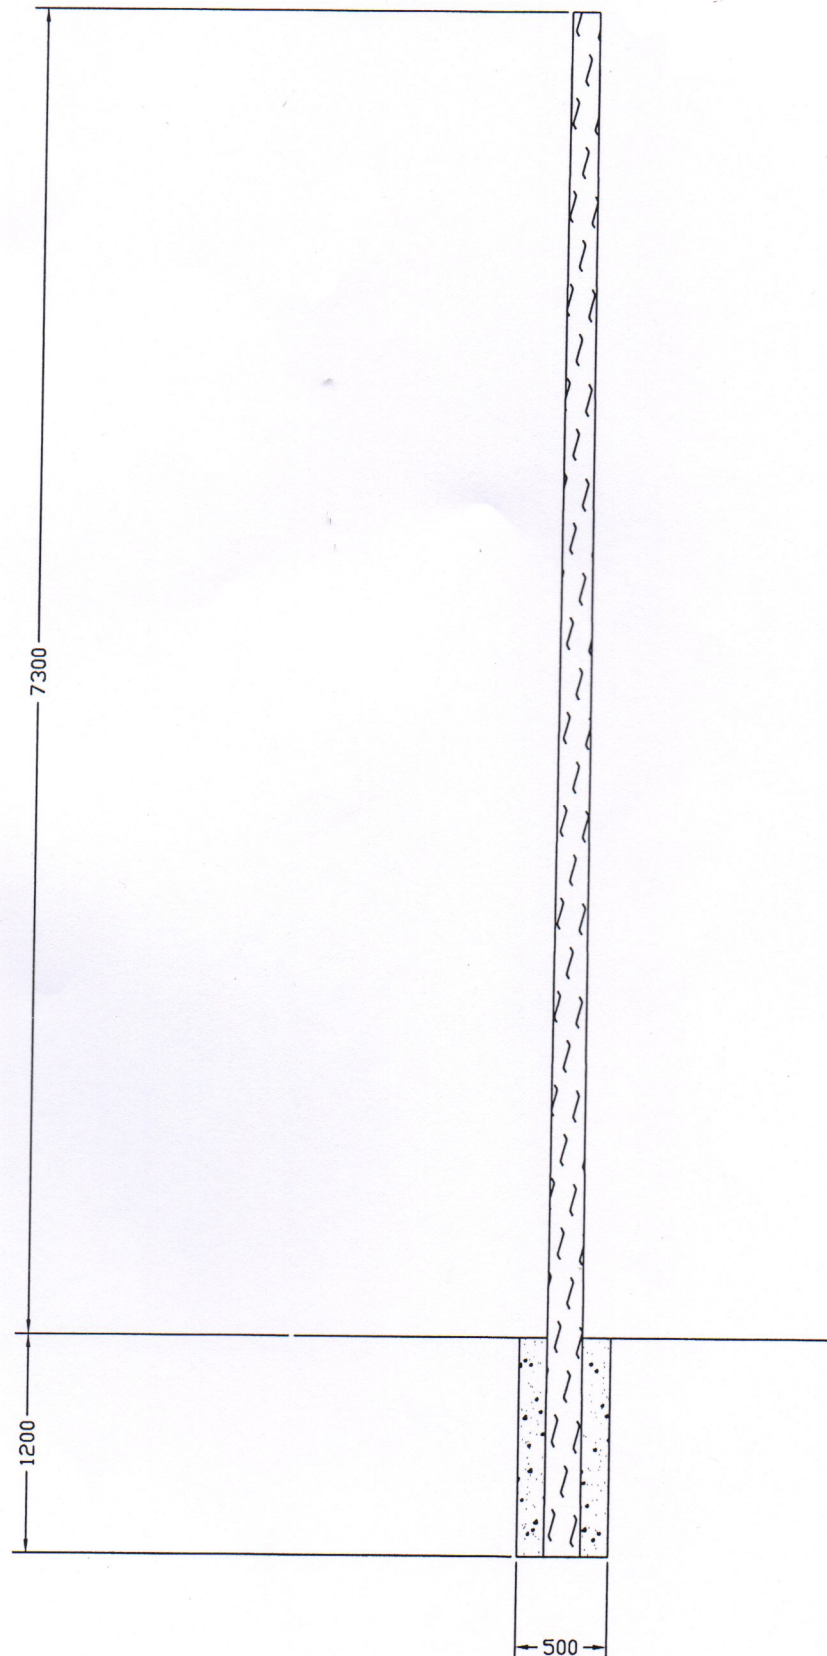

POSTE EUCALIPTUS 8,5m TOTAL

N°C-42

FECHA: 19/03/14

PROYECTO:
C.MARTIN

DIBUJO:
C.MARTIN

DIRECTOR D.T.: C. CIGIOTTI
JEFE: ING. A. GOMEZ

ESCALAS: S-E