



SEÑALÉTICA URBANA

VISTA
ESC. 1:25

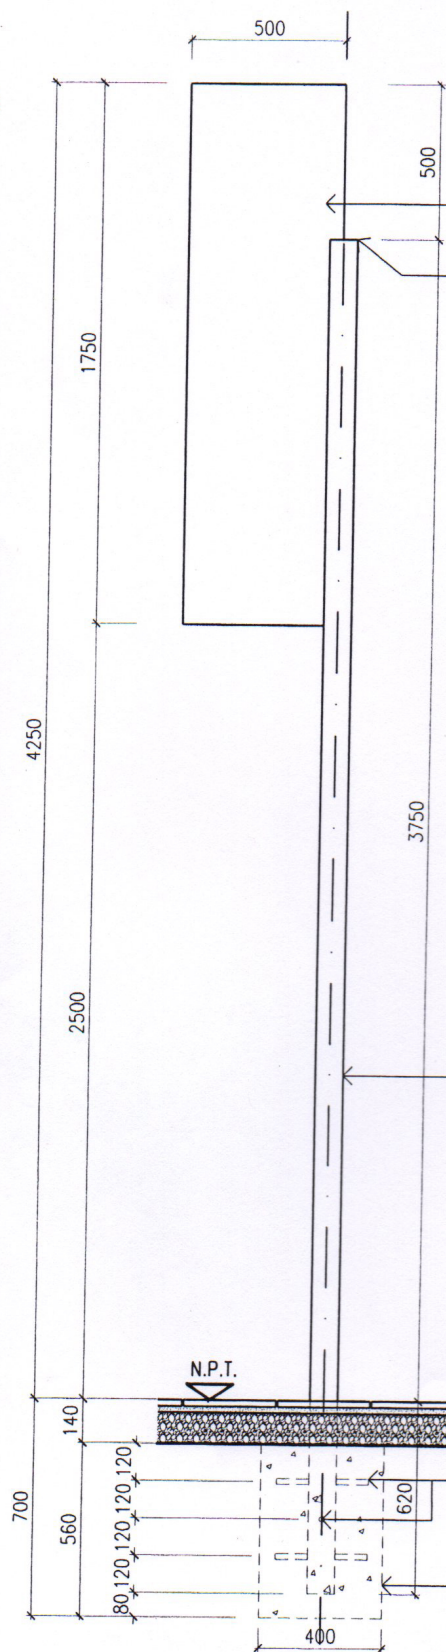

COLOCACION SOBRE VEREDA

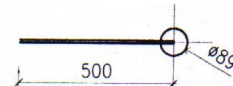


VISTA
ESC. 1:25

NOTA: TERMINACION: 2 MANOS DE FONDO ANTICORROSIVO EPOXICO TIPO "INDULAC" DE TERSUAVE O CALIDAD SIMILAR; 2 MANOS DE ESMALTE POLIURETANICO TIPO "INDULAC" DE TERSUAVE O CALIDAD SIMILAR COLOR BLANCO. MODO DE APLICACION SEGUN PLIEGO.

TUBO ESTRUCTURAL
Ø88.9 mm., ESP. 4.92 mm.
CON TAPA EN EL EXTREMO SUPERIOR

LUEGO DE LA COLOCACION DEL CARTEL SE DEBE REPARAR LA VEREDA SEGUN EL SOLADO ORIGINAL

EN CASO DE UBICARSE SOBRE CESPED, LA BASE LLEGARA HASTA 3cm SOBRE EL NIVEL DE PISO NATURAL. TAMAÑO 30x30cm

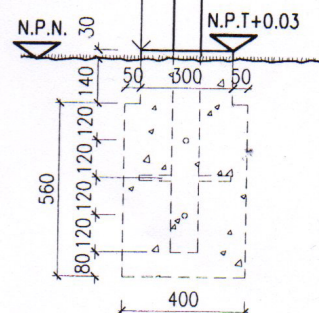

COLOCACION SOBRE CESPED



OBRA: CATALOGO DE MOBILIARIO URBANO
FICHA CONSTRUCTIVA
PLANO: SEÑALÉTICA URBANA

SÑ11-2

RELEVAMIENTO:

PROYECTO:

DIBUJO:

FECHA:

REVISION :

12-01-07

ESCALAS:

1:25