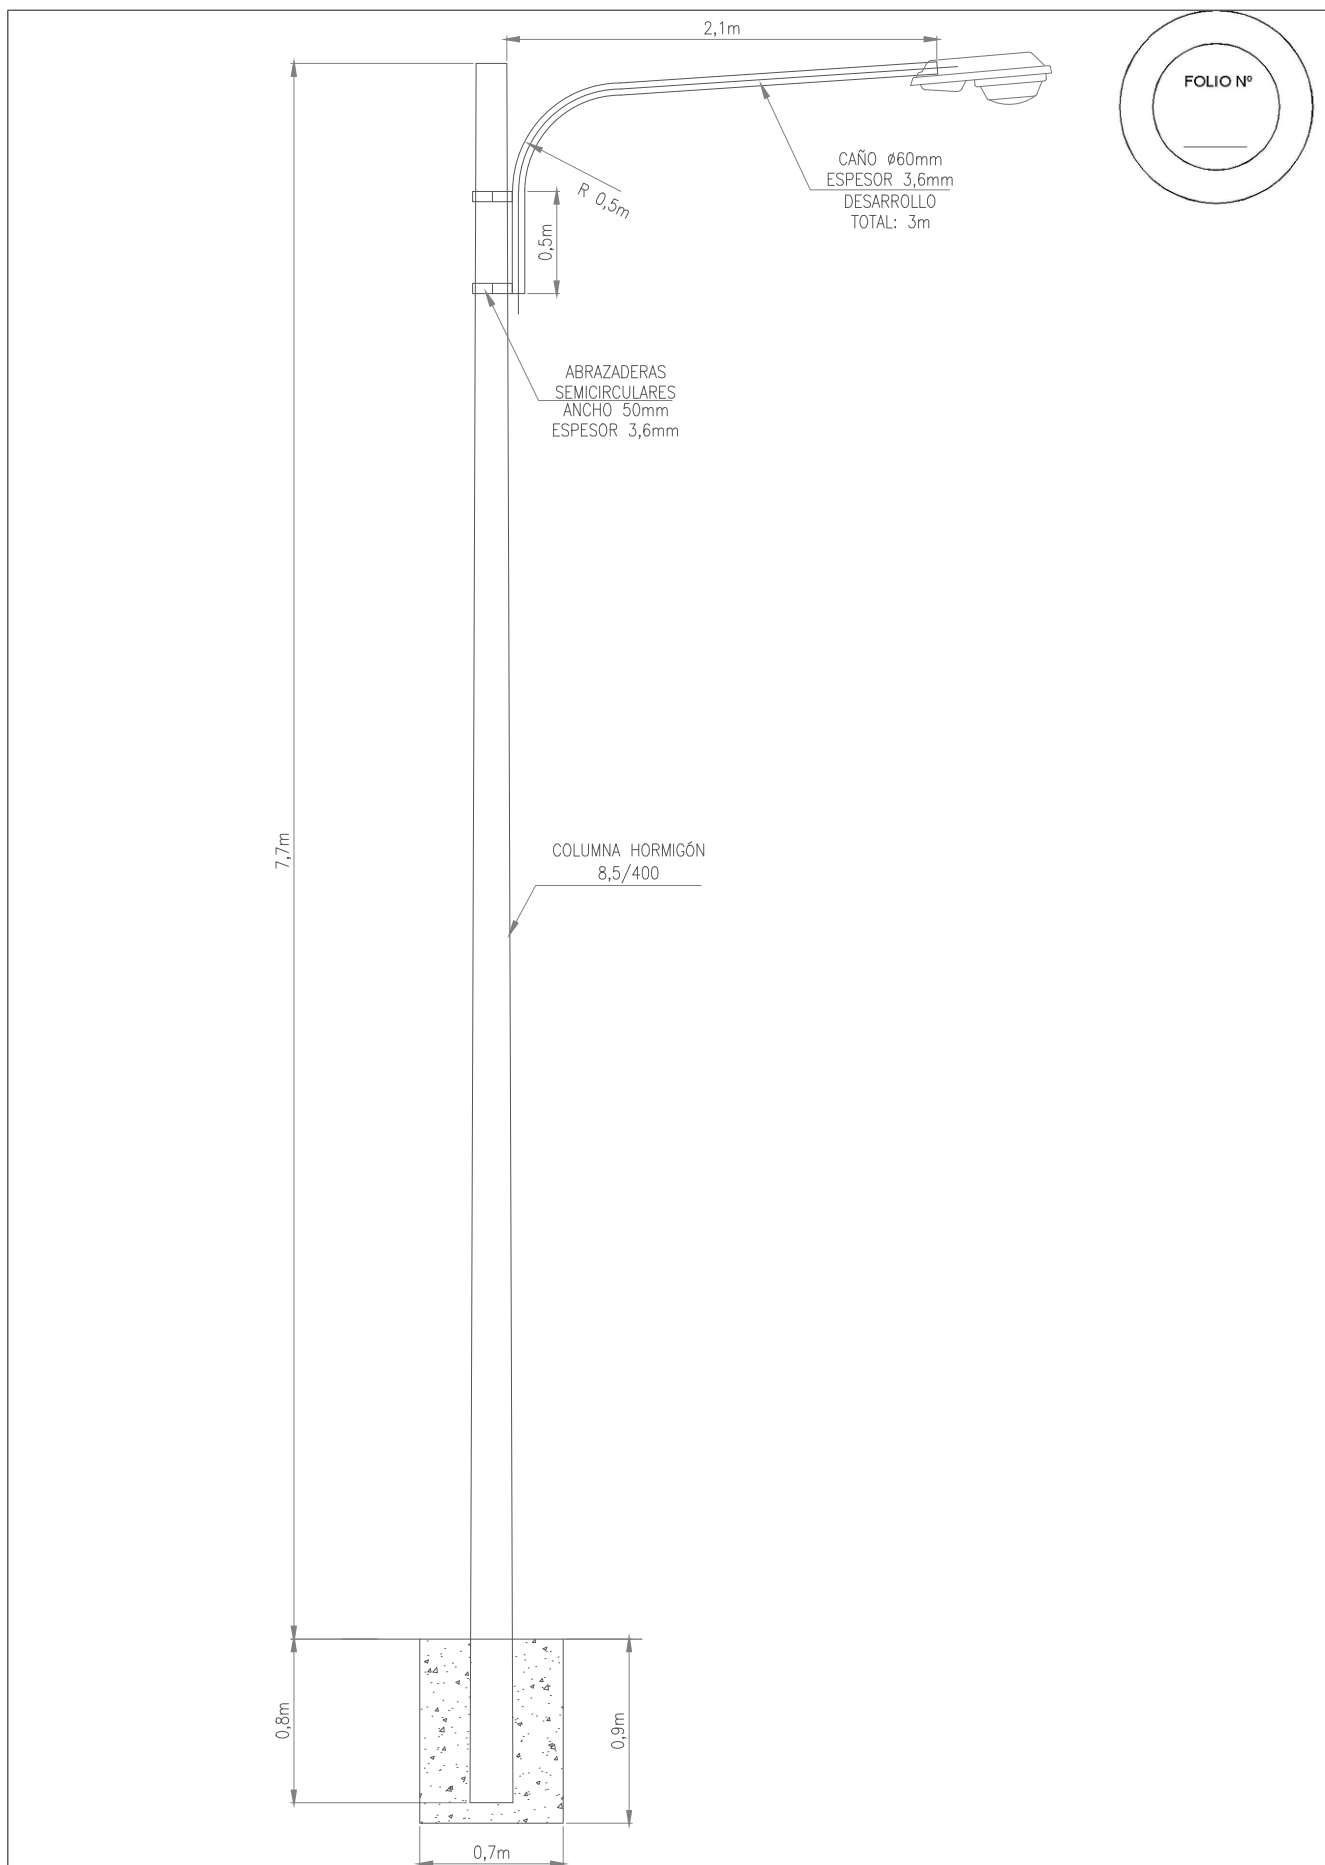


	PLANO:			ALU-C-33	
	POSTE LUMÍNICO			FECHA:	14/03/14
	PROYECTO: C.MARTIN	DIBUJO: C.MARTIN	DIRECTOR D.T.: ING. C. CIGOLOTTI JEFE: ING. A. GOMEZ	ESCALAS:	S/E