


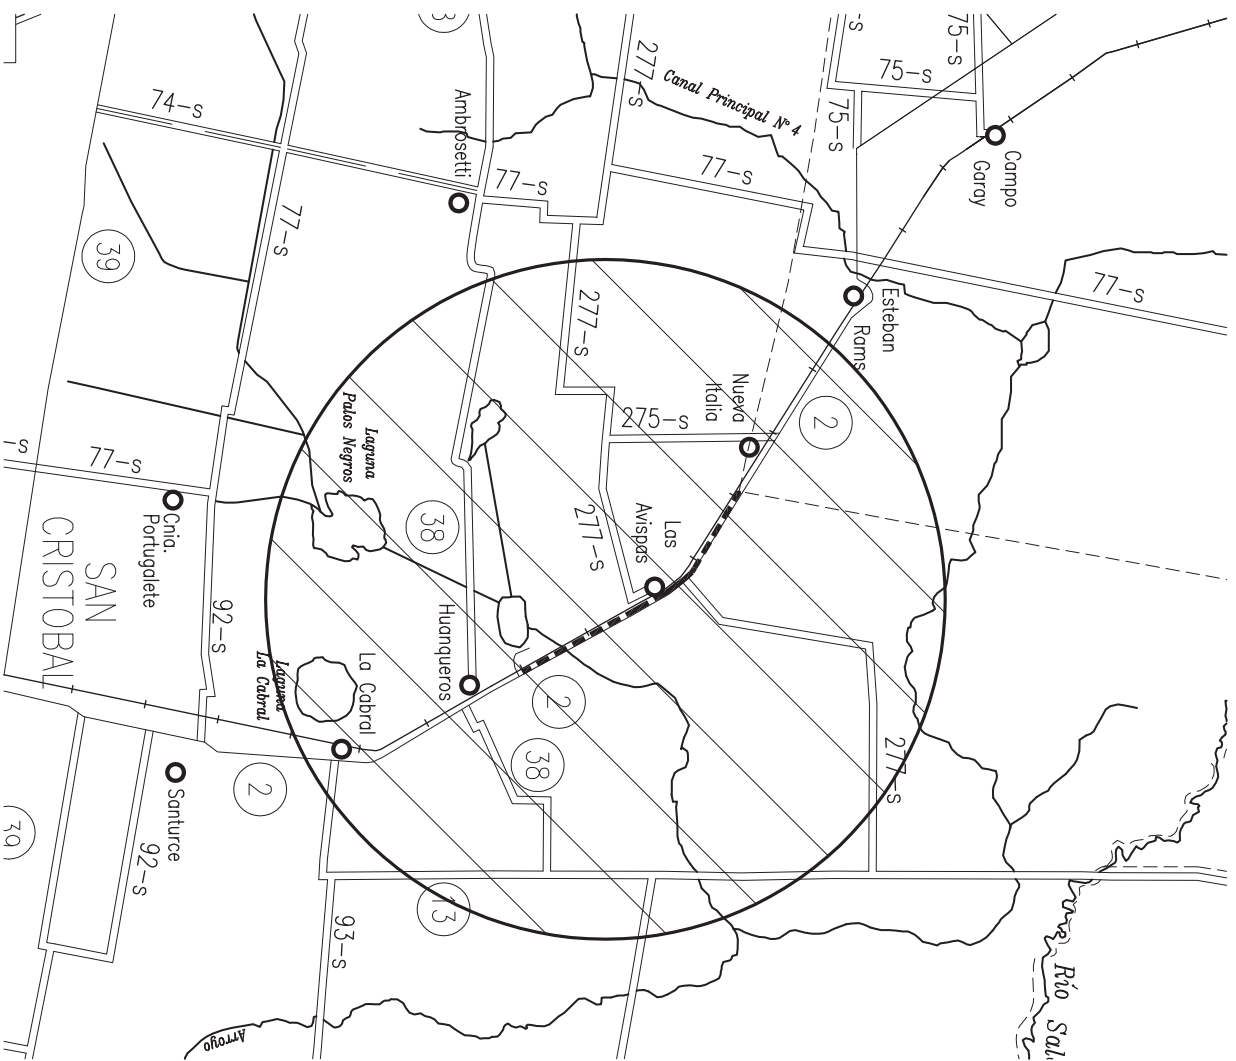

DIRECCION PROVINCIAL DE VIALIDAD
DIRECCION DE ESTUDIOS Y PROYECTOS

PLANO Nº
10422


PROYECTISTA:
ING. CIVIL O. CONTURSI.

DIBUJANTE:

ING° O. CONTURSI

REFERENCIAS

- 12 RUTAS NACIONALES
- ① RUTAS PROVINCIALES
- LÍMITE INTERPROVINCIAL
- LÍMITE DEPARTAMENTAL

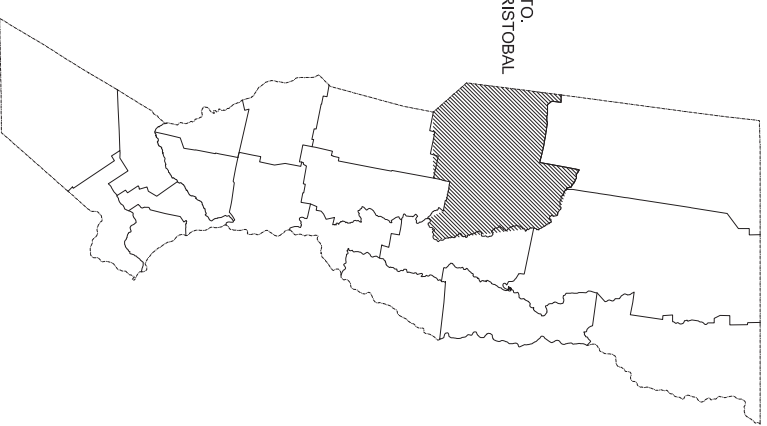



PROVINCIA DE SANTA FE
DIRECCION PROVINCIAL DE VIALIDAD
DIRECCION DE ESTUDIOS Y PROYECTOS

PLANO N° 10423	
ESCALA:	S/ESC.
PROYECTISTA: ING. CIVIL O. CONTURSI	
COLABORADOR: ING. CIVIL D. BATALLA	
DIBUJANTE:	
FECHA: ENERO 2019	DIRECTOR: ING° O. CONTURSI
OBRA: RUTA PROVINCIAL N° 2	
TRAMO: 241+000 - 260+000	

PLANIMETRÍA GENERAL




PROVINCIA DE SANTA FE
DIRECCION PROVINCIAL DE VIALIDAD
DIRECCION DE ESTUDIOS Y PROYECTOS

PLANO N°	10424
ESCALA:	ESC. HOR.: 1:100 ESC. VER.: 1:5
PROYECTISTA:	ING. CIVIL O. CONTURSI
COLABORADOR:	ING. CIVIL D. BATALLA
DIBUJANTE:	


OBRA: RUTA PROVINCIAL N° 2	
TRAMO: 241+000 - 260+000	
FECHA:	DIRECTOR:
ENERO 2019	ING° O. CONTURSI

PERFIL ESTRUCTURAL

PERFIL 245+500 - 260+000:

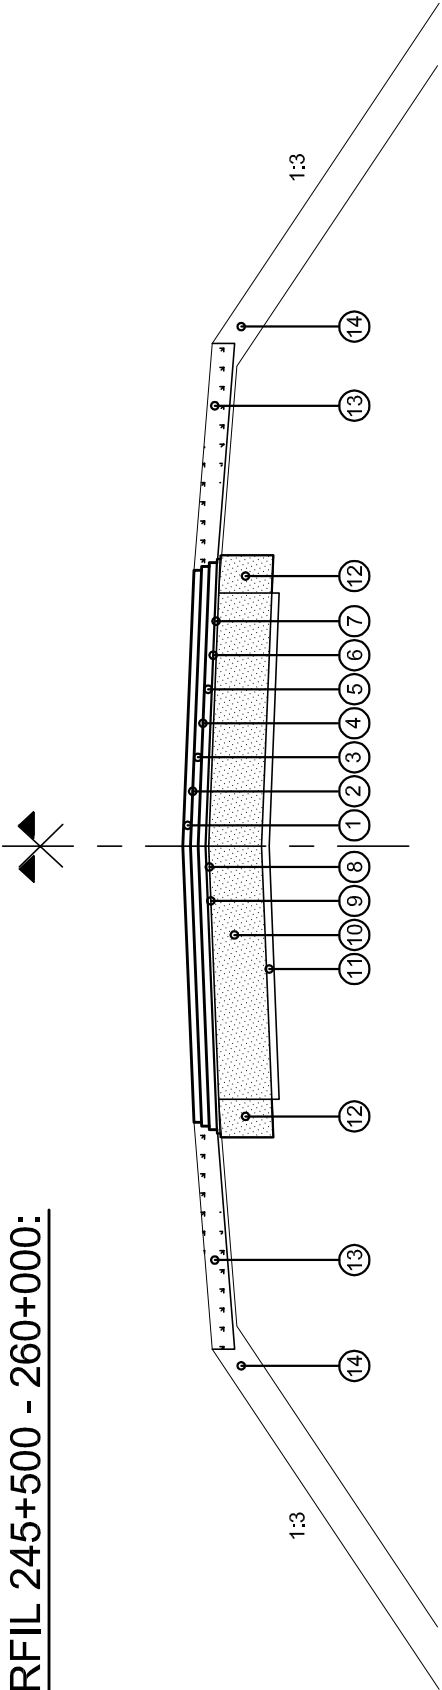

PERFIL 241+000 - 245+500:

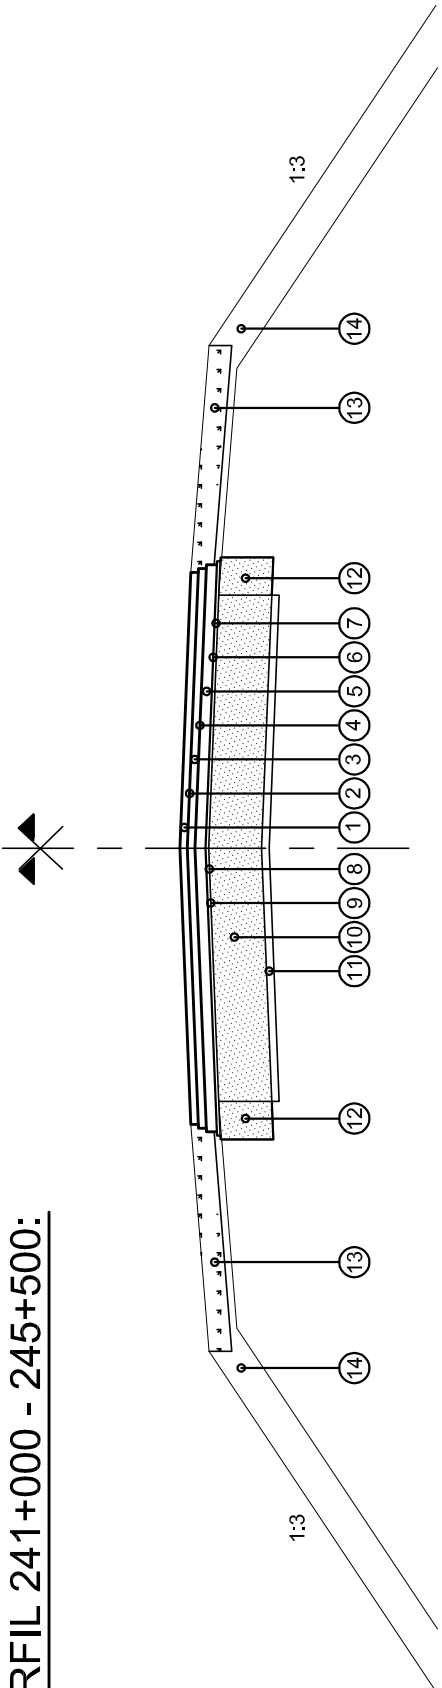

REFERENCIAS PERFIL 241+000 - 245+500:

- 1 Carpeta Concreto Asfáltico Modificado con polímeros AM3 en Caliente de 5 cm de espesor y 7,30 m de ancho, según ETP.
- 2 Riego de liga con emulsión catiónica modificada tipo CRRm-0 a razón de 0,0005 m3/m2 en 7,30 m de ancho, según ETP.
- 3 Base Concreto Asfáltico en Caliente de 6 cm de espesor y 7,40 m de ancho, según ETP.
- 4 Riego de liga con emulsión catiónica tipo CRR-0 a razón de 0,0005 m3/m2 en 7,40 m de ancho, según ETP.
- 5 Base Concreto Asfáltico en Caliente de 7 cm de espesor y 7,50 m de ancho, según ETP.
- 6 Riego de liga con emulsión catiónica tipo CRR-0 a razón de 0,0005 m3/m2 en 7,50 m de ancho, según ETP.
- 7 Capa antirreflejo tipo SAMI de Arena-Asfalto modificado de 2 cm de espesor y 7,60 m de ancho, según ETP.
- 8 Riego de liga con emulsión catiónica modificada tipo CRRm-0 a razón de 0,0005 m3/m2 en 7,60 m de ancho, según ETP.
- 9 Riego curado tipo CL-0 a razón de 0,0008 m3/m2 en 7,70 m de ancho, según ETP.
- 10 Reciclado con incorporación de agregado pétreo y cemento de 35 cm de espesor y 7,70 de ancho, según ETP.
- 11 Estructura existente remanente.
- 12 Apertura de caja en 35 cm de espesor y 1,00 m de ancho, según ETP.
- 13 Banquina de suelo vegetal de 15 cm de profundidad y 3,00 m de ancho, según ETP.
- 14 Terraplén a construir, nivelar y perfilar según ETP.

REFERENCIAS PERFIL 245+500 - 260+000:

- 1 Carpeta Concreto Asfáltico Modificado con polímeros AM3 en Caliente de 5 cm de espesor y 7,30 m de ancho, según ETP.
- 2 Riego de liga con emulsión catiónica modificada tipo CRRm-0 a razón de 0,0005 m3/m2 en 7,30 m de ancho, según ETP.
- 3 Base Concreto Asfáltico en Caliente de 5 cm de espesor y 7,40 m de ancho, según ETP.
- 4 Riego de liga con emulsión catiónica tipo CRR-0 a razón de 0,0005 m3/m2 en 7,40 m de ancho, según ETP.
- 5 Base Concreto Asfáltico en Caliente de 5 cm de espesor y 7,50 m de ancho, según ETP.
- 6 Riego de liga con emulsión catiónica tipo CRR-0 a razón de 0,0005 m3/m2 en 7,50 m de ancho, según ETP.
- 7 Capa antirreflejo tipo SAMI de Arena-Asfalto modificado de 2 cm de espesor y 7,60 m de ancho, según ETP.
- 8 Riego de liga con emulsión catiónica modificada tipo CRRm-0 a razón de 0,0005 m3/m2 en 7,60 m de ancho, según ETP.
- 9 Riego curado tipo CL-0 a razón de 0,0008 m3/m2 en 7,70 m de ancho, según ETP.
- 10 Reciclado con incorporación de agregado pétreo y cemento de 35 cm de espesor y 7,70 de ancho, según ETP.
- 11 Estructura existente remanente.
- 12 Apertura de caja en 35 cm de espesor y 1,00 m de ancho, según ETP.
- 13 Banquina de suelo vegetal de 15 cm de profundidad y 3,00 m de ancho, según ETP.
- 14 Terraplén a construir, nivelar y perfilar según ETP.