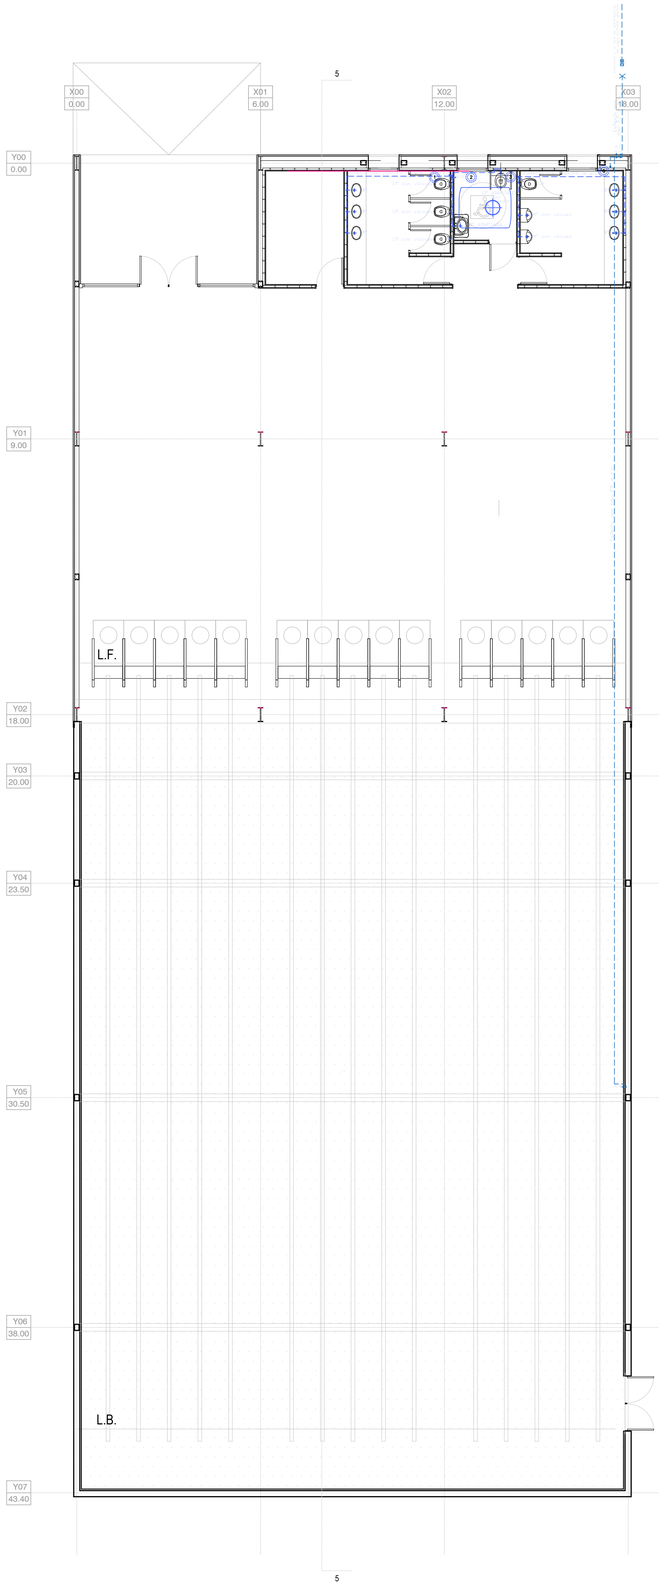

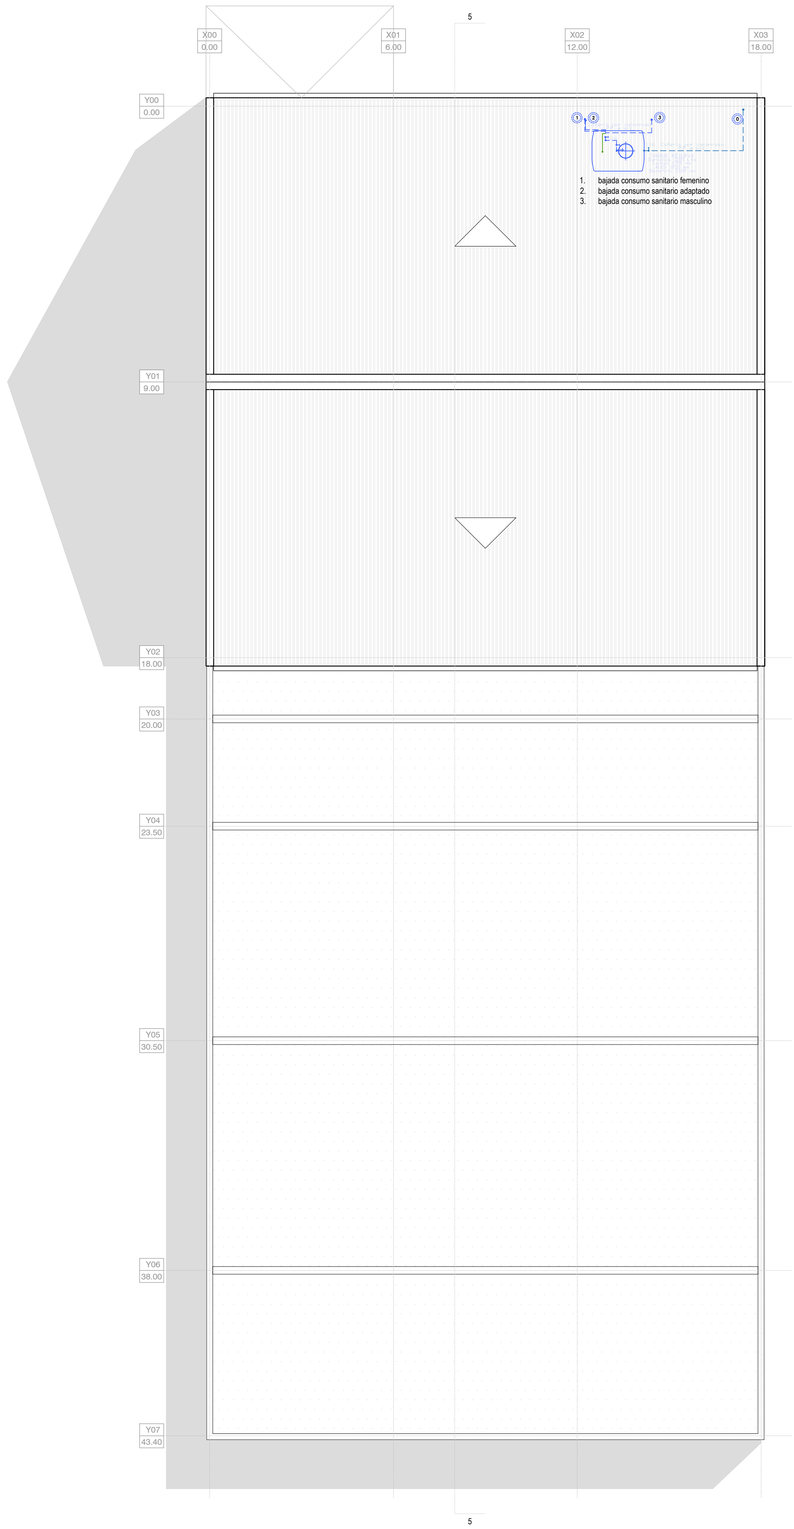

PLANTA BAJA
PLANTA DE TECHOS

Santa Fe
PROVINCIA

UG
UNIDAD DE GESTION
DEC N° 2739/24

Programa de fortalecimiento de la actividad deportiva urbana en Santa Fe

MINISTRO DE OBRAS PÚBLICAS
ARQ. MARCELO PASCUALÓN

SECRETARIO DE OBRAS PÚBLICAS
ARQ. LUCAS CONDAL

SUBSECRETARIO DE ARQUITECTURA Y OBRAS PÚBLICAS
ARQ. ANDRÉS FRANCESCONI

DIRECTOR PROVINCIAL DI.P.A.I.
ARQ. GUSTAVO LEVRINO

PROYECTO
CENTRO DE TIRO DEPORTIVO

DOC. de PROYECTO

UBICACIÓN

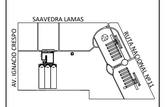

ARCHIVO

ESPECIALIDAD
INSTALACIÓN DE AGUA

PLANO
PLANTA BAJA Y DE TECHOS

FECHA	ESCALA	REVISIÓN
DIC-2024	1:100	

DENOMINACIÓN
IA_04