
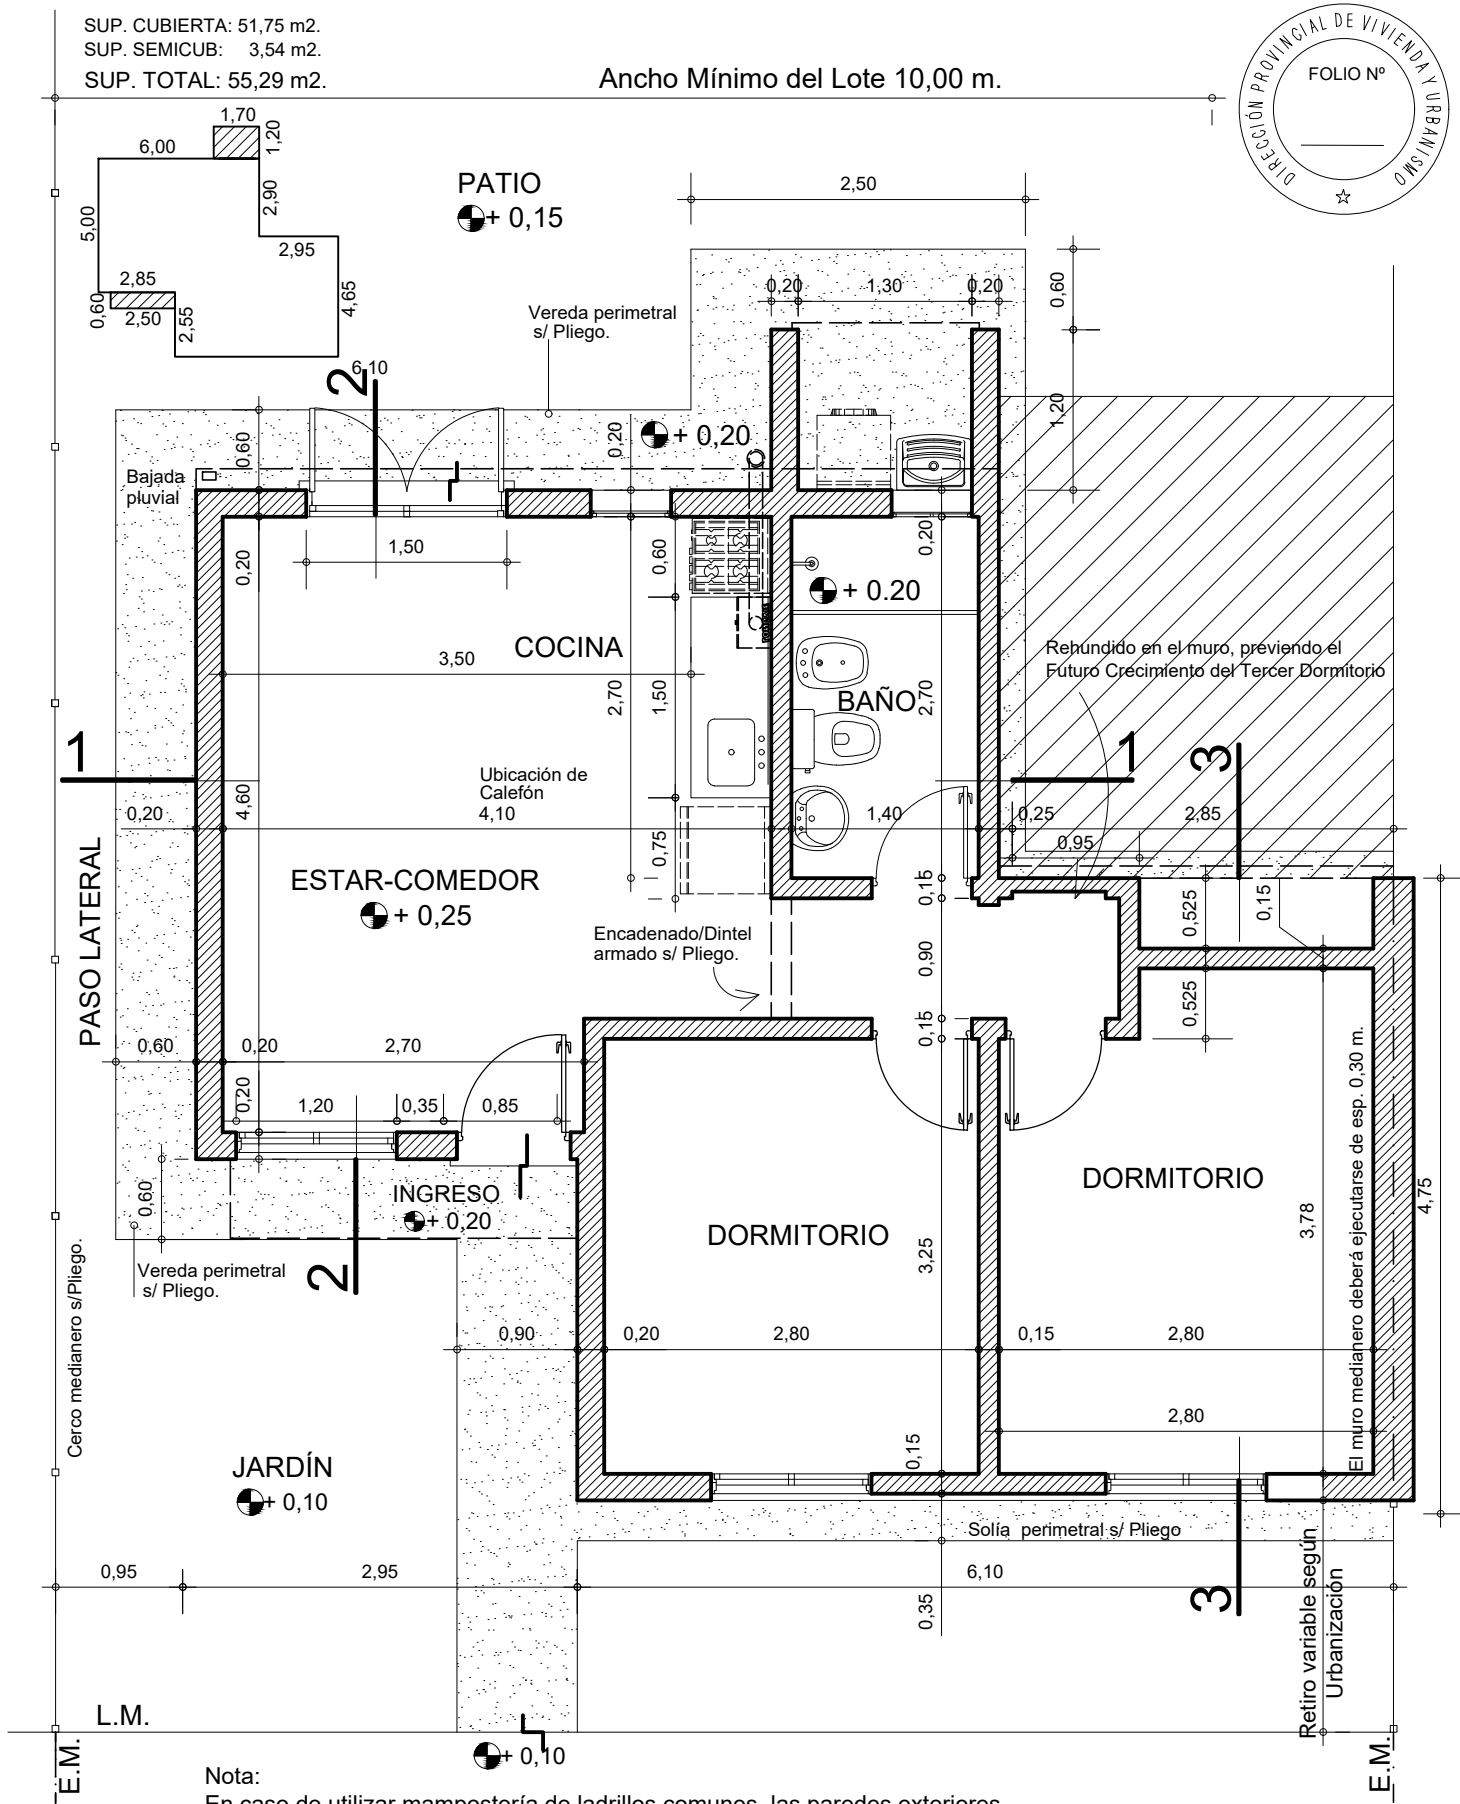


SUP. CUBIERTA: 51,75 m².
 SUP. SEMICUB: 3,54 m².
 SUP. TOTAL: 55,29 m².

Ancho Mínimo del Lote 10,00 m.

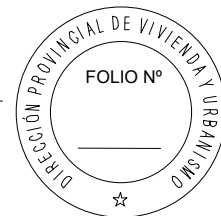

Nota:

En caso de utilizar mampostería de ladrillos comunes, las paredes exteriores tendrán un espesor de 30 cm. al igual que la medianera, manteniéndose la superficie interna neta.



PLANO:
PLANTA TIPO

PROTOTIPO 2 Dormitorios

VC

VIVIENDA COMPACTA

1

D.P.V y U.