DIRECCIÓN PROVINCIAL DE VIVIENDA Y URBANISMO
FOLIO Nº

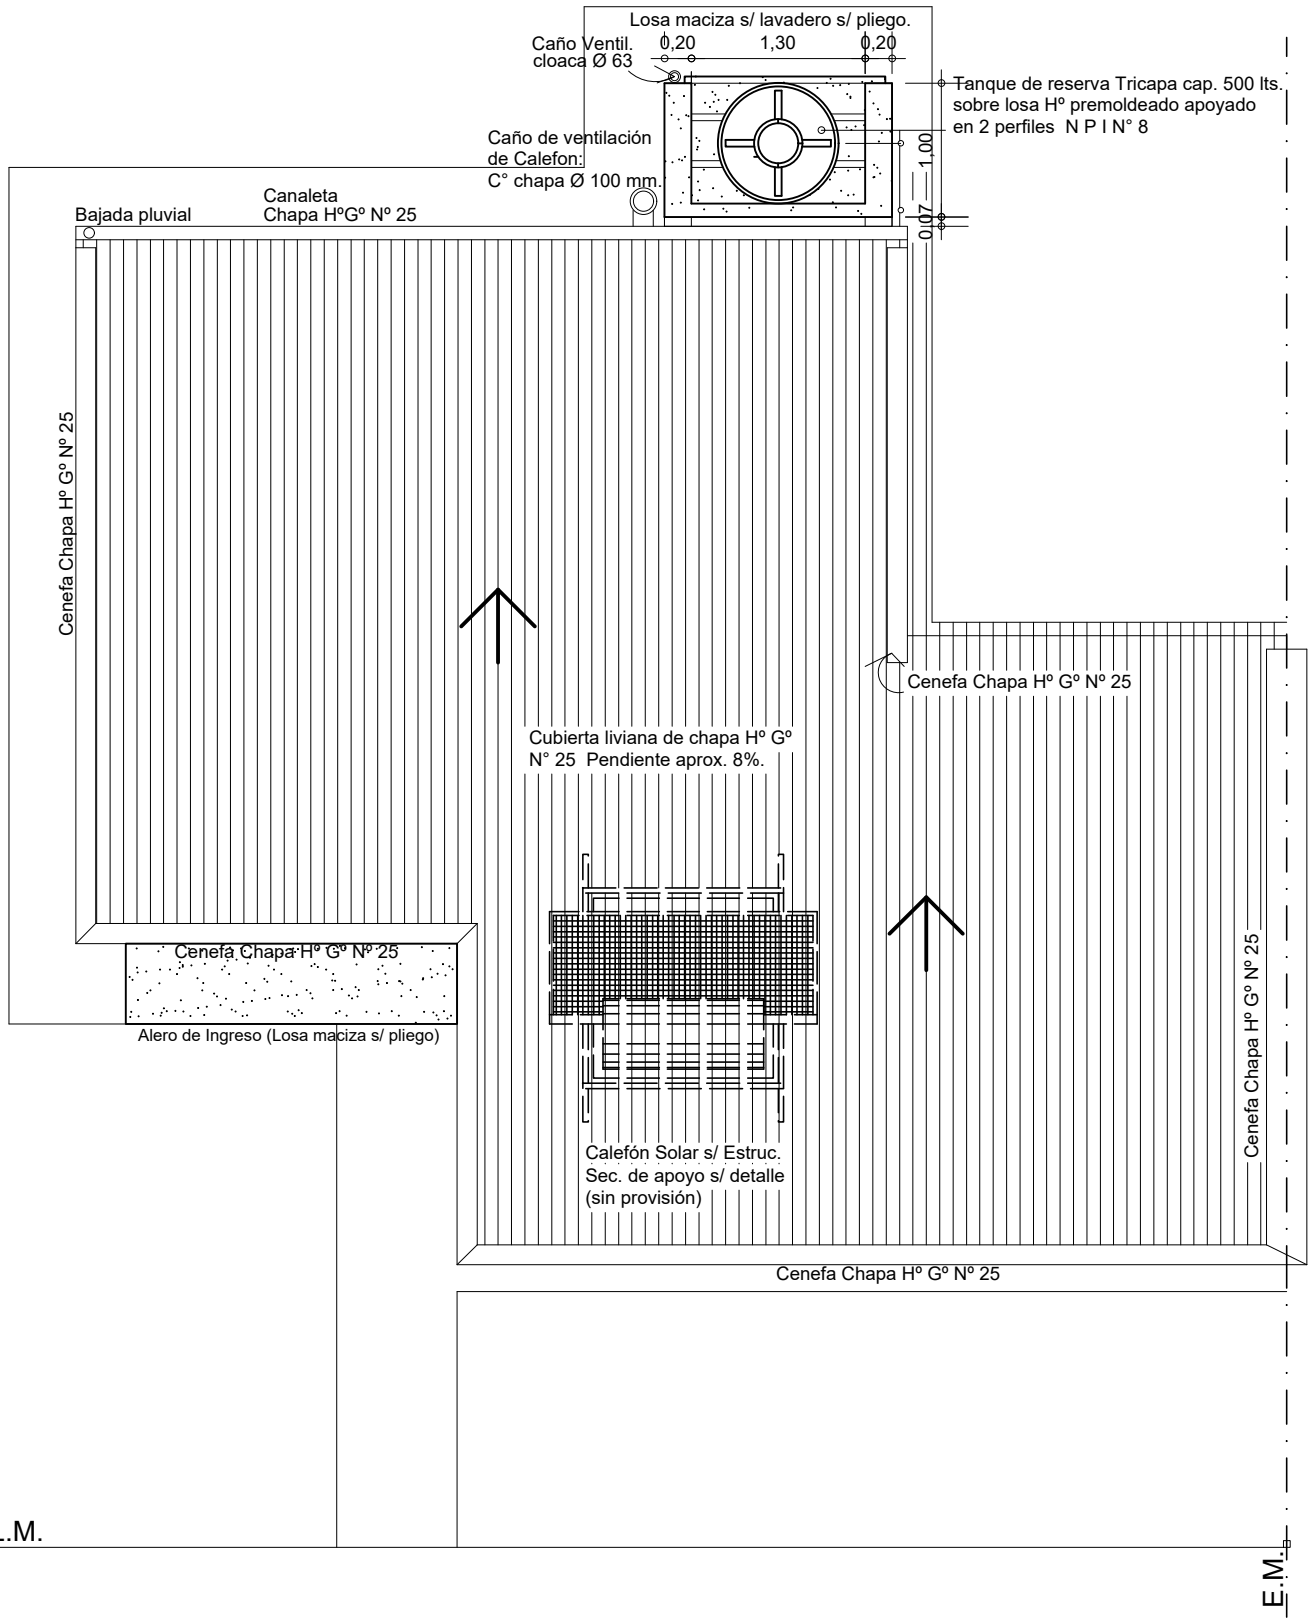

Santa Fe PROVINCIA

PLANO:
PLANTA DE TECHOS

PROTOTIPO 2 Dormitorios

VC
VIVIENDA COMPACTA

7
D.P.V y U.