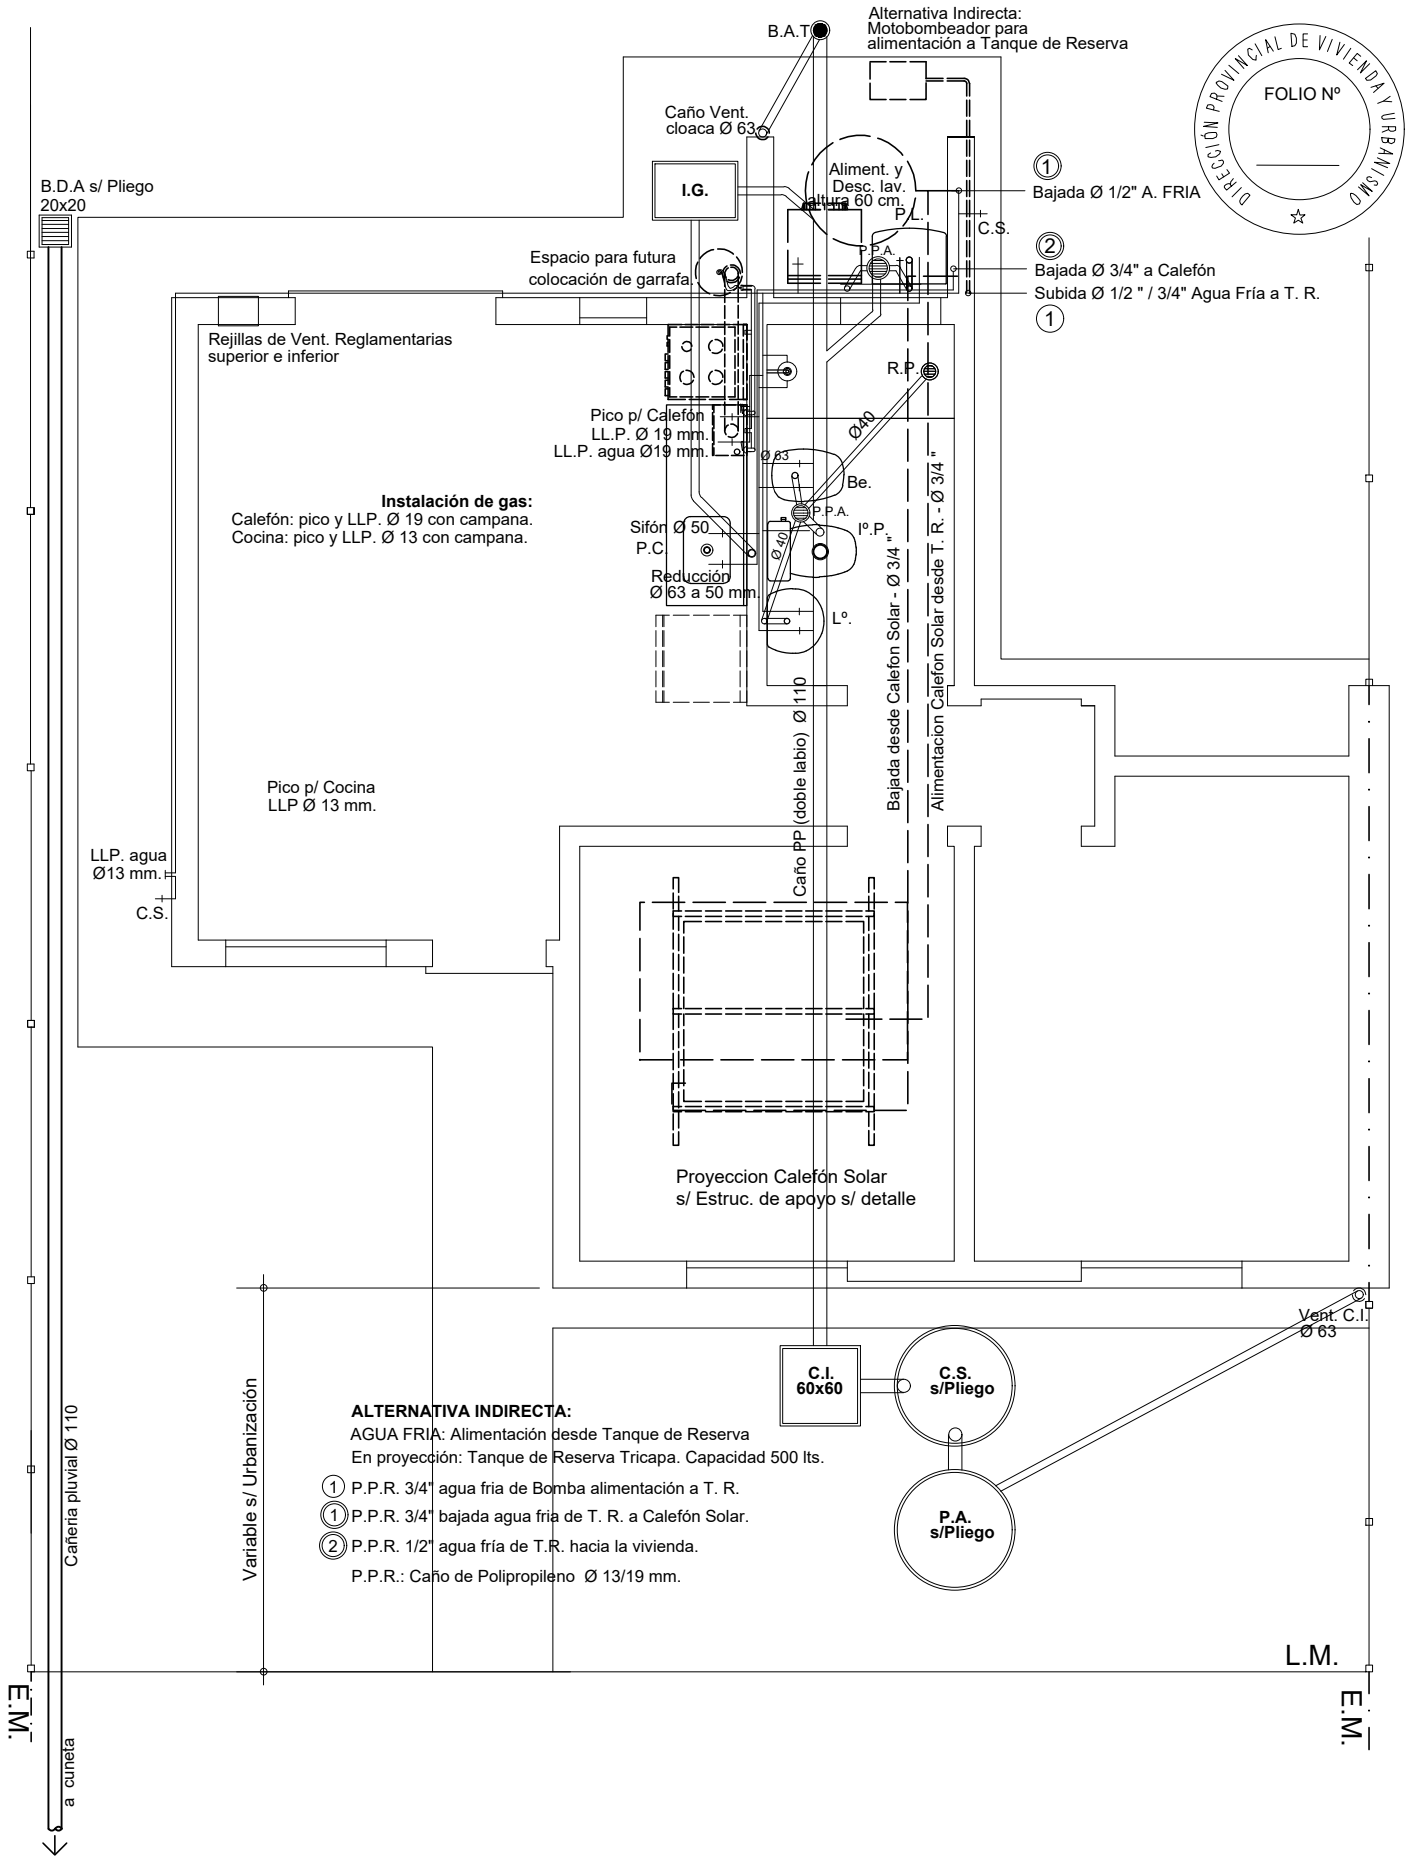

DIRECCIÓN PROVINCIAL DE VIVIENDA Y URBANISMO
FOLIO Nº

Santa Fe PROVINCIA

PLANO:
INSTALACION SANITARIA - GAS
P.A. y C.S. / Motobombeador / Gas Envasado

PROTOTIPO 2 Dormitorios

VC
VIVIENDA COMPACTA

8
D.P.V y U.