



CORTE C-C

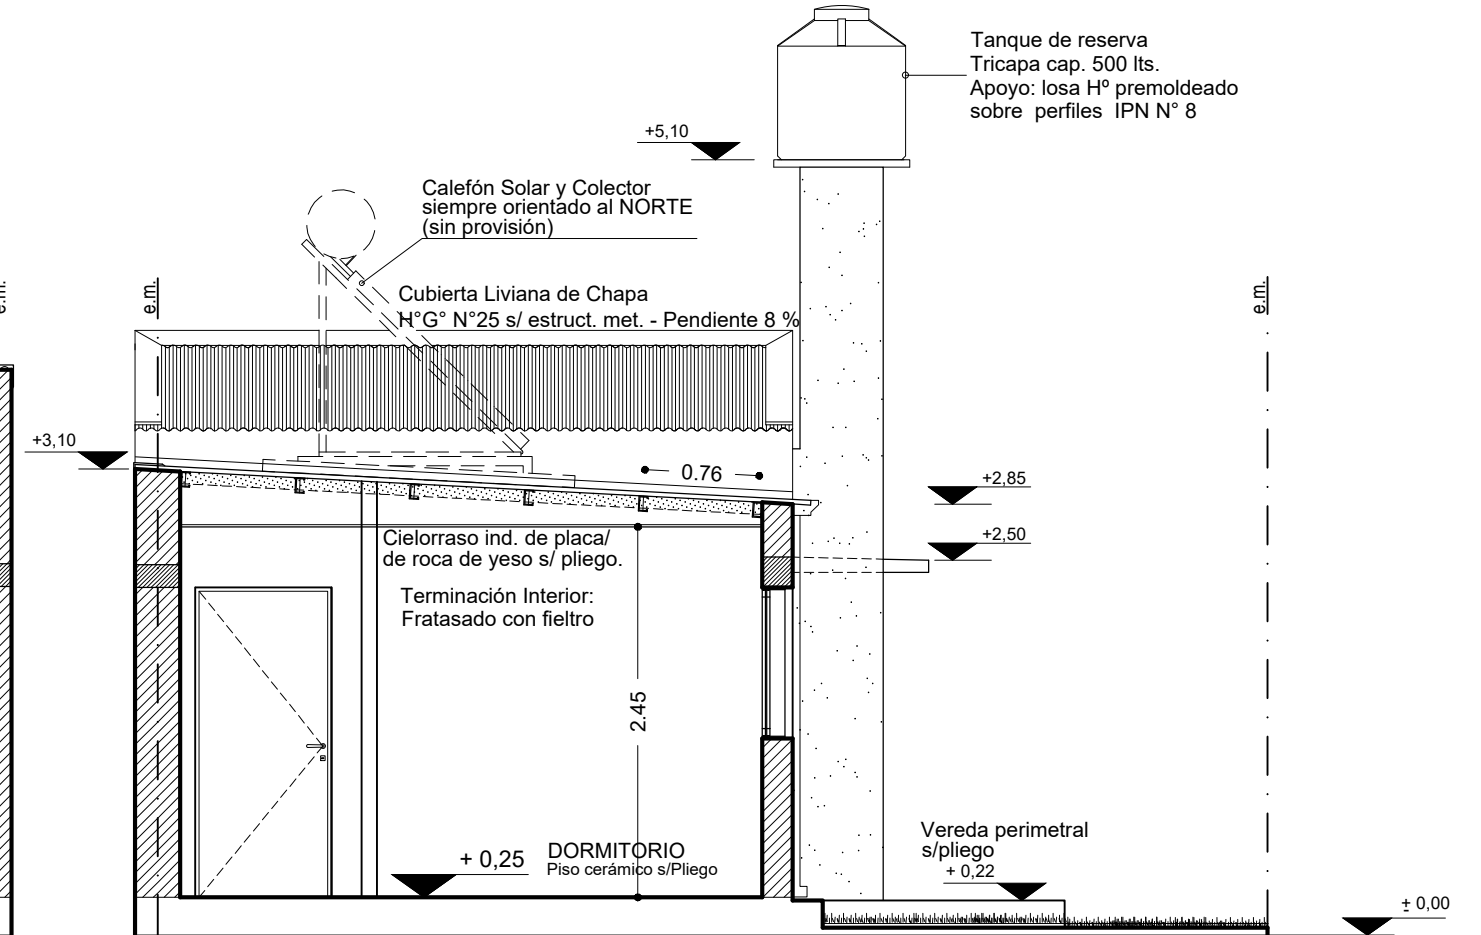

CORTE D-D

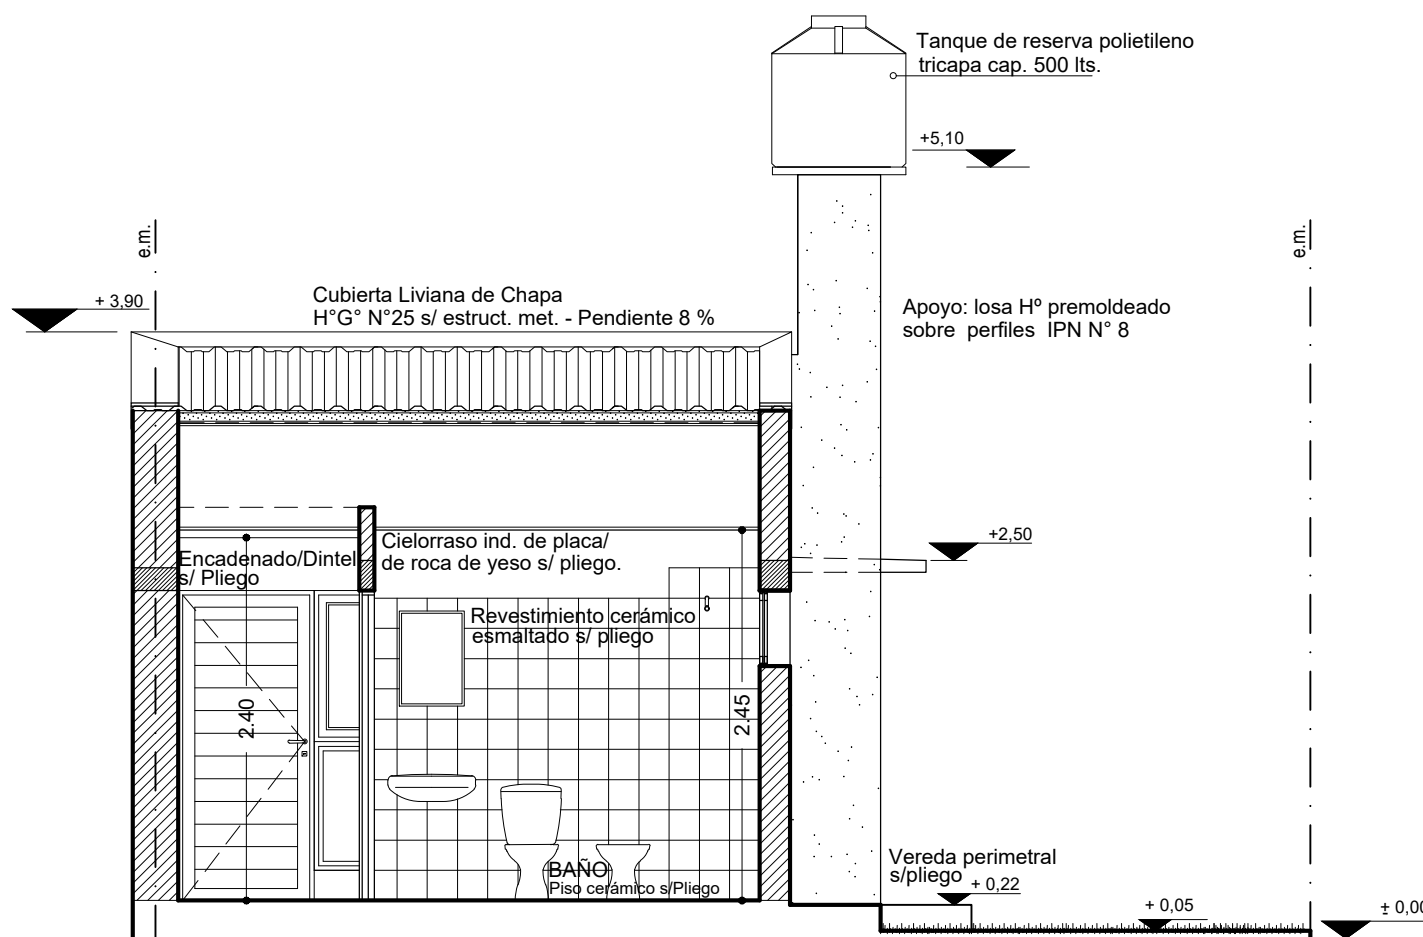

CORTE B-B

 <p>Santa Fe PROVINCIA</p>	OBRA: VIVIENDA UNIVERSAL - VU		
	PLANO: ARQUITECTURA		CORTES
	Enero 2024	ESCALA:1:50	OBS:
 <p>Dirección Provincial de Vivienda y Urbanismo 50 años construyendo hogares, concretando sueños.</p>	MINISTERIO DE OBRAS PÚBLICAS Dirección Provincial de Vivienda y Urbanismo		A 04