# V1
VENTANA PPAL.
CANT: 1




# P1
PUERTA PPAL.
CANT: 1




# R1
REJA FRENTE
CANT: 1

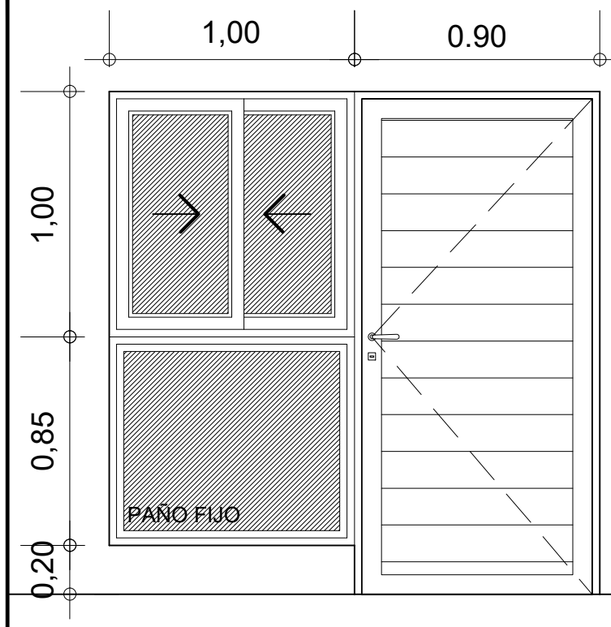


# P2
PUERTA PLACA
CANT: 3




# P3
PUERTA DE SERVICIO
CANT: 1

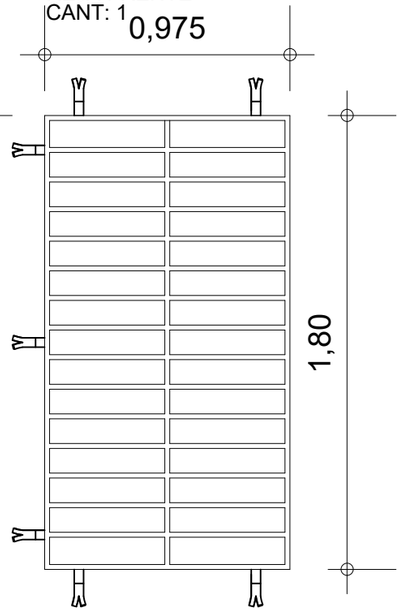


# V2
VENTANA PPAL.
CANT: 2

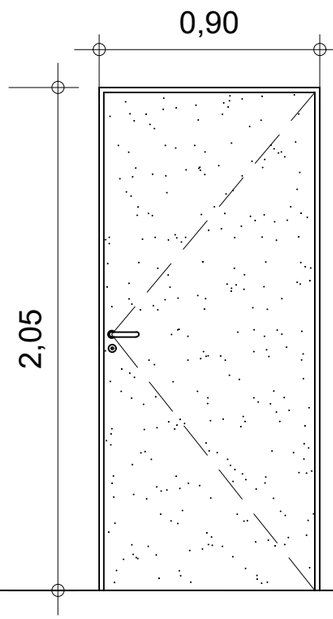


# V3
VENTANA
CANT: 1

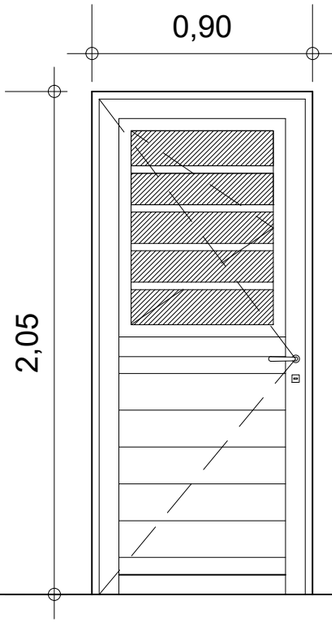


# P4
PUERTA CASILLA TERMOTANQUE

CANT: 1

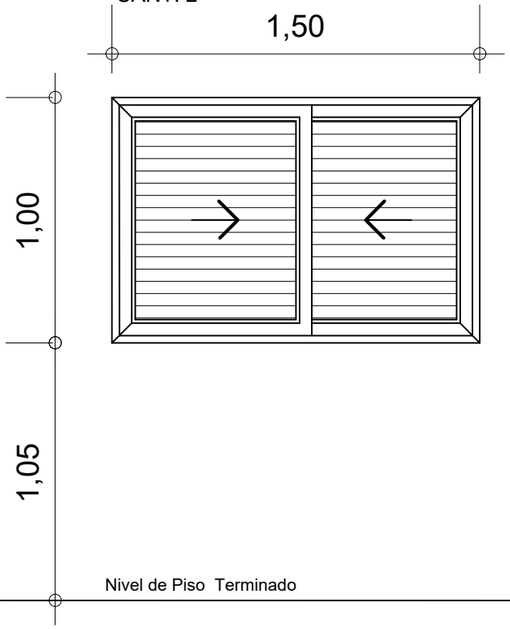


| | |
|---|---|
| Denominación: | P4 - Puerta casilla termotanque |
| Descripción: | Puerta exterior de abrir tipo celosia de aluminio color |
| Cantidad: | 1 |
| Hoja: | Aluminio color blanco, linea Herrero de Aluar / Metales del Talar |
| Marco: | Aluminio color blanco, linea Herrero de Aluar / Metales del Talar |
| Herrajes: | Linea Herrero de Aluar / Metales del Talar |
| Pintura: | |
| Observaciones: | |
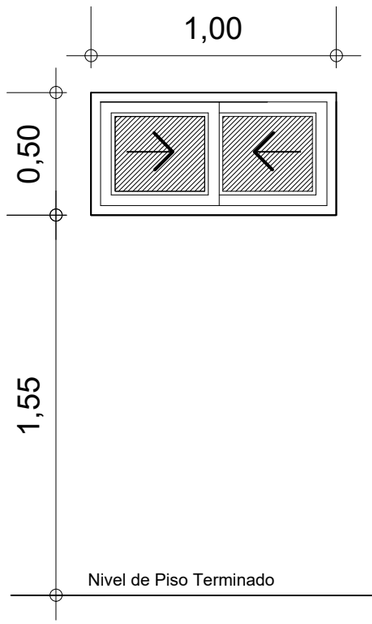
| | |
|---|---|
| Denominación: | P1 - V1 - R1 ( Cocina comedor) |
| Descripción: | Puerta Ppal. de tableros de aluminio y ventana corrediza de dos hojas con mosquera mas paño fijo inferior, con reja. |
| Cantidad: | 1 |
| Accionamiento: | Corrediza |
| Hoja: | Aluminio color blanco, linea Herrero de Aluar / Metales del Talar |
| Marco: | Aluminio color blanco, linea Herrero de Aluar / Metales del Talar |
| Vidrio: | Vidrio float 4mm incoloro |
| Herrajes: | Linea Herrero de Aluar / Metales del Talar |
| Reja: | Planchuela 1/4" x 1 1/2" y barra redonda Ø 3/8" |
| Pintura: | 2 manos de antióxido y 2 manos de esmalte sintético mate. Color Blanco |
| Observaciones: | Todas las soldaduras visibles deberán pulirse y masillarse. Las medidas se verificarán en obra bajo la responsabilidad del Contratista |

| | |
|---|---|
| Denominación: | P3 - Puerta de servicio |
| Descripción: | Puerta exterior tablero inferior de aluminio color / Superior ventana de abrir con vidrio repartido horizontal según detalle |
| Cantidad: | 1 |
| Hoja: | Aluminio color blanco, linea Herrero de Aluar / Metales del Talar |
| Marco: | Aluminio color blanco, linea Herrero de Aluar / Metales del Talar |
| Herrajes: | Linea Herrero de Aluar / Metales del Talar |
| Pintura: | |
| Observaciones: | |

| | |
|---|---|
| Denominación: | V2 - Ventana Dormitorio |
| Descripción: | 2 Hojas Vidrieras y postigos exteriores, todos corredizos |
| Cantidad: | 2 |
| Accionamiento: | Corrediza |
| Hoja: | Aluminio color blanco, linea Herrero de Aluar / Metales del Talar |
| Marco: | Aluminio color blanco, linea Herrero de Aluar / Metales del Talar |
| Vidrio: | Vidrio float 4mm incoloro |
| Herrajes: | Linea Herrero de Aluar / Metales del Talar |
| Reja: | |
| Pintura: | |
| Observaciones: | Llevará una hoja mosquera |
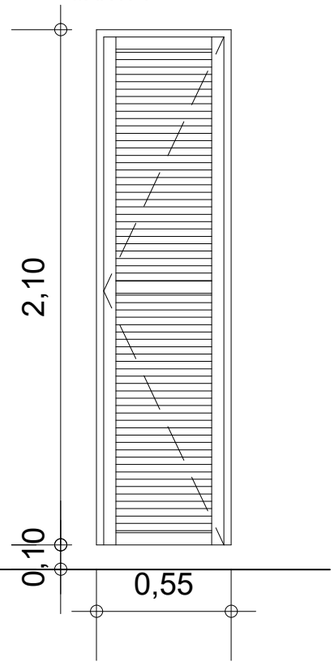
| | |
|---|---|
| Denominación: | V3 - Ventana Sanitario |
| Descripción: | 2 Hojas Vidrieras y postigos exteriores, todos corredizos |
| Cantidad: | 1 |
| Accionamiento: | Corrediza |
| Hoja: | Aluminio color blanco, linea Herrero de Aluar / Metales del Talar |
| Marco: | Aluminio color blanco, linea Herrero de Aluar / Metales del Talar |
| Vidrio: | Vidrio float 4mm incoloro |
| Herrajes: | Linea Herrero de Aluar / Metales del Talar |
| Reja: | |
| Pintura: | |
| Observaciones: | Llevará una hoja mosquera |

| | |
|---|---|
| Denominación: | P2 - Puerta placa interior |
| Descripción: | Bastidor perimetral de madera y panel interior “nido de abejas” Emplacadas con paneles de MDF de 3 mm/ para pintar |
| Cantidad: | 3 |
| Hoja: | Madera s/ pliego |
| Marco: | Aluminio color blanco, linea Herrero de Aluar / Metales del Talar |
| Herrajes: | Linea Herrero de Aluar / Metales del Talar |
| Pintura: | 2 manos barniz natural |
| Observaciones: | |

Santa Fe PROVINCIA

Dirección Provincial de Vivienda y Urbanismo
50 años
construyendo hogares,
concretando sueños.

OBRA: VIVIENDA UNIVERSAL - VU

PLANO: ABERTURAS

Enero 2024 | ESCALA1:50 | OBS:

MINISTERIO DE OBRAS PÚBLICAS
Direccion Provincial de Vivienda y Urbanismo

A 12