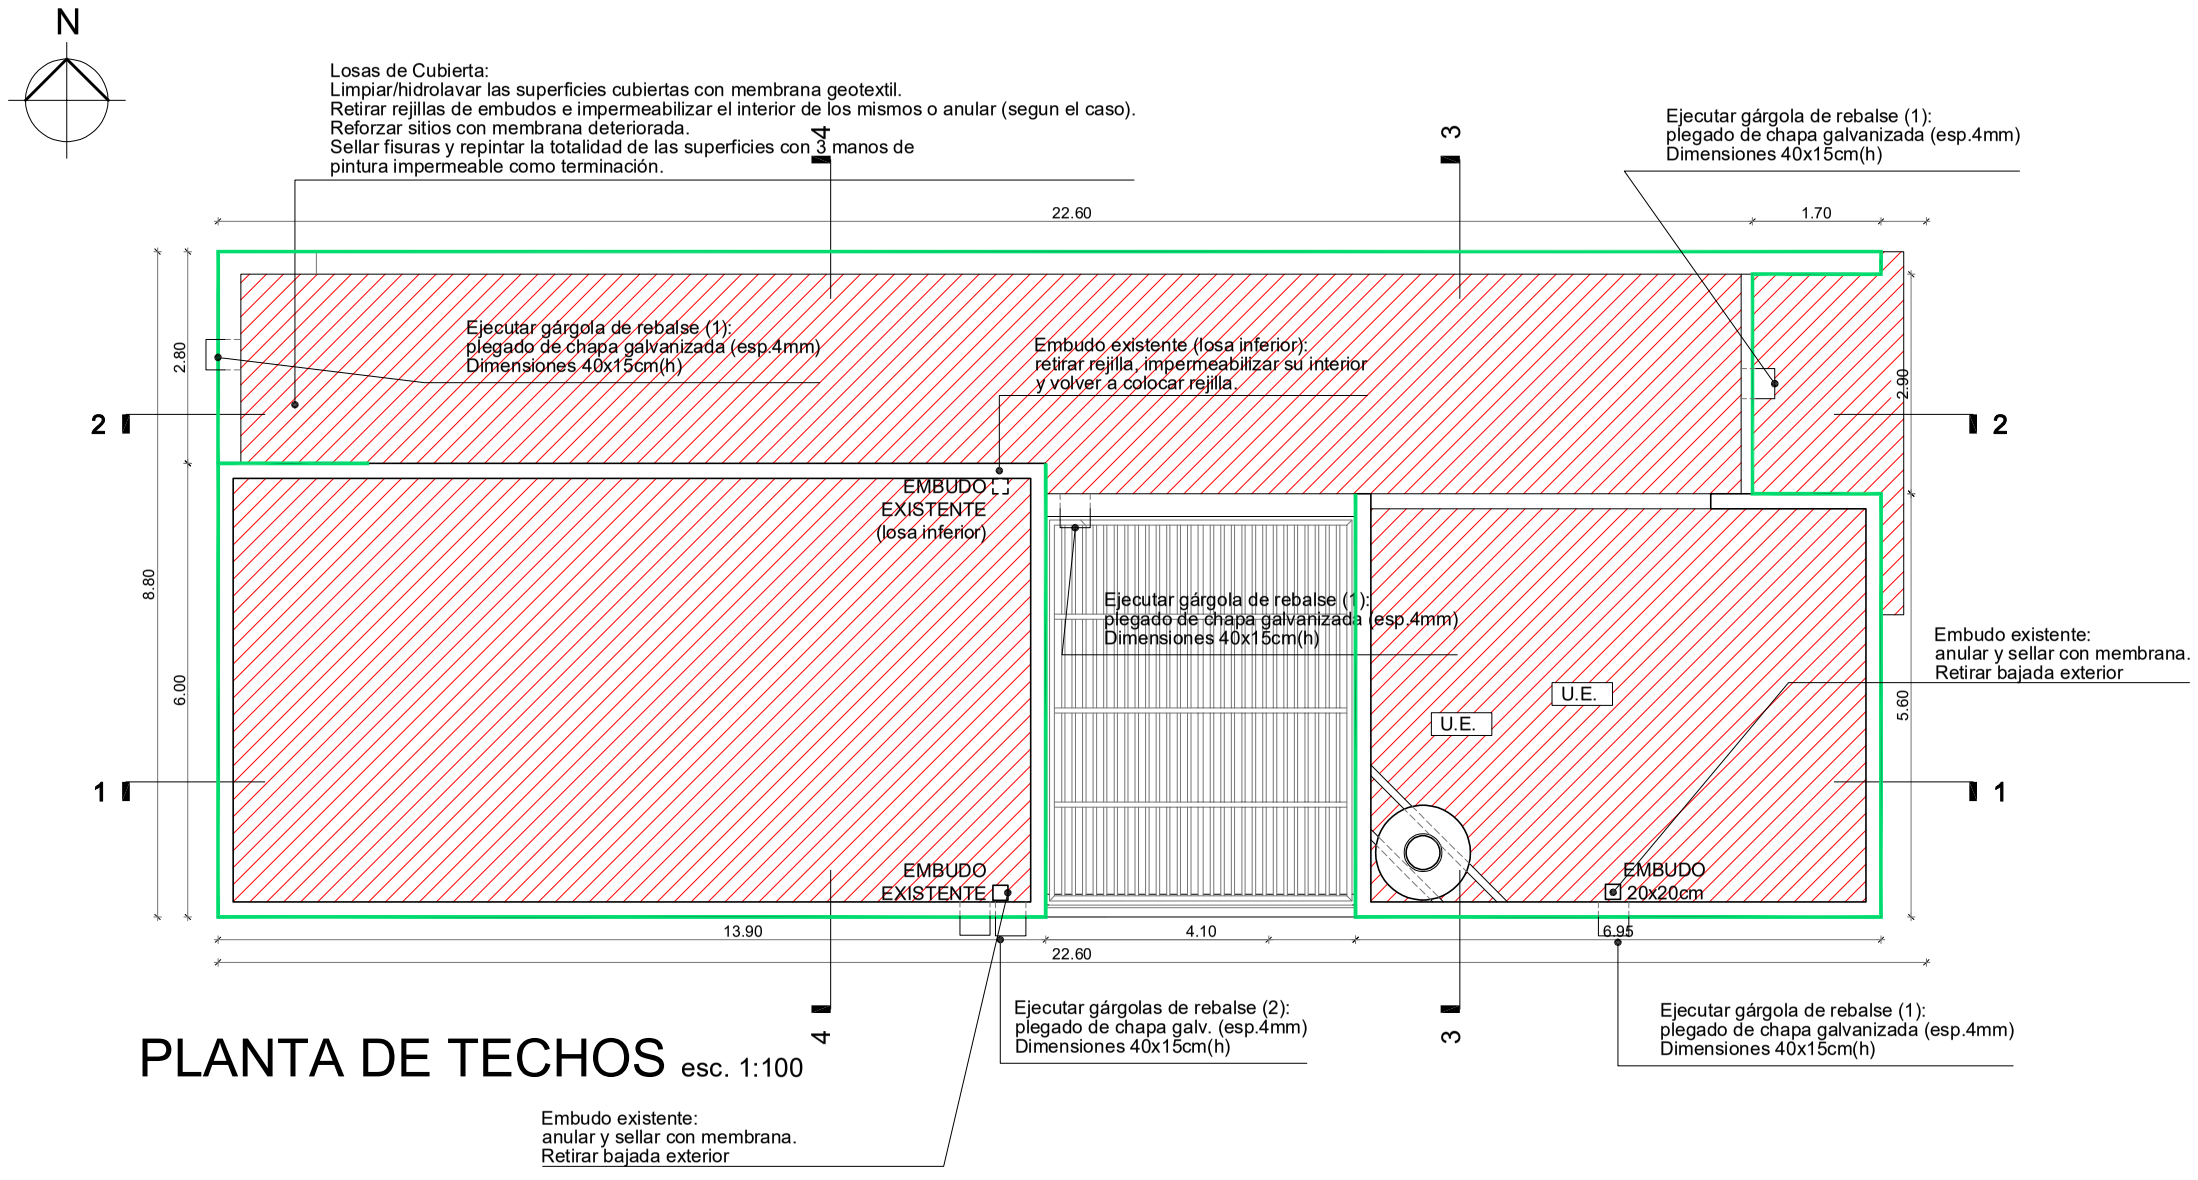

PLANTA DE TECHOS esc. 1:100

REFERENCIAS

Tareas de mantenimiento sobre losas de cubierta.

Reparar revoques exteriores.

NOTA: La contratista deberá realizar todos los trabajos necesarios para asegurar la correcta ejecución de las tareas de impermeabilización, incluyendo desmontaje de rejas, acondicionadores de aire, instalaciones eléctricas, etc; dejando luego todos los elementos en condiciones y funcionamiento.

Santa Fe
PROVINCIA

OBRA:

REPARACIONES VARIAS CENTRO DE SALUD VARADERO SARSOTTI

UBICACION:

Localidad: Santa Fe

Barrio: Varadero Sarsotti

Dirección: Tacuaritas S/N

e-mail:

RUBRO:

ARQUITECTURA

PLANO DE:

PLANTA DE TECHOS

NIVEL:

ESCALA: 1:100

ACTUALIZACIONES

FECHA	DIBUJO	

NOTA: Todas las medidas se verificarán en obra.

PLANO Nº 1