



DETALLE ALCANTARILLA TIPO 2

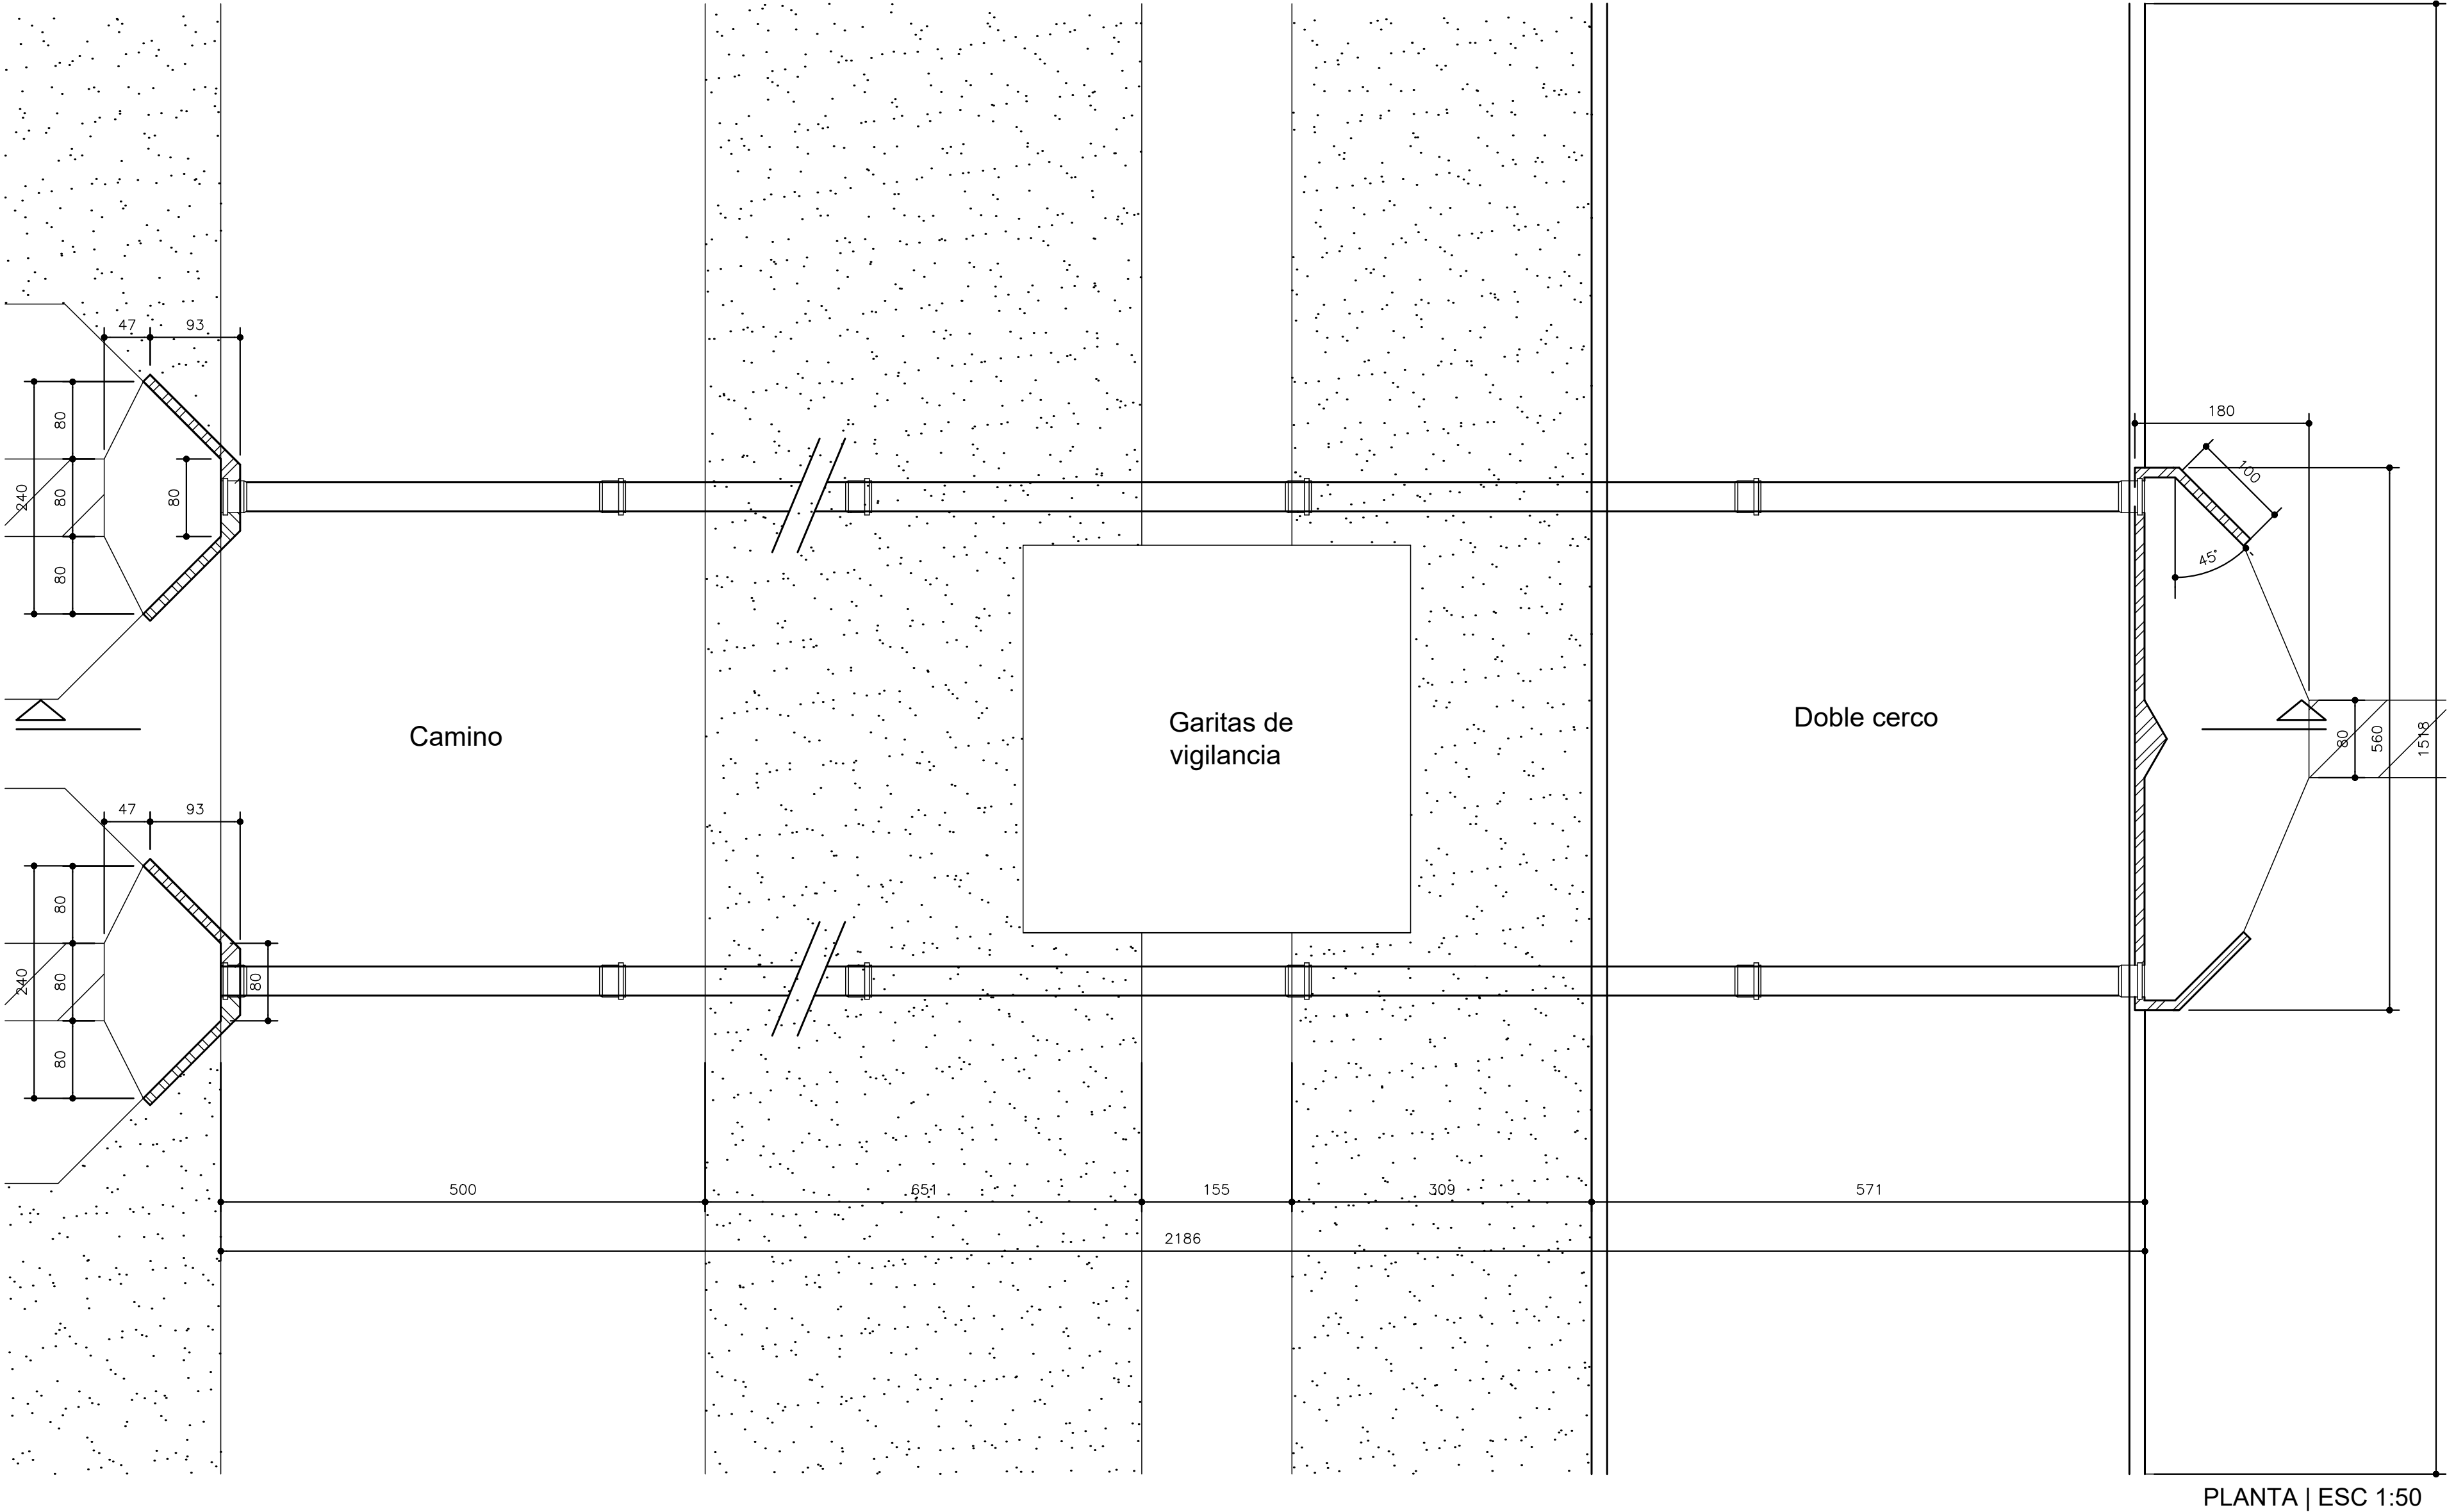

NOTA:
TODAS LAS MEDIDAS DEBERAN SER VERIFICADAS EN OBRA.

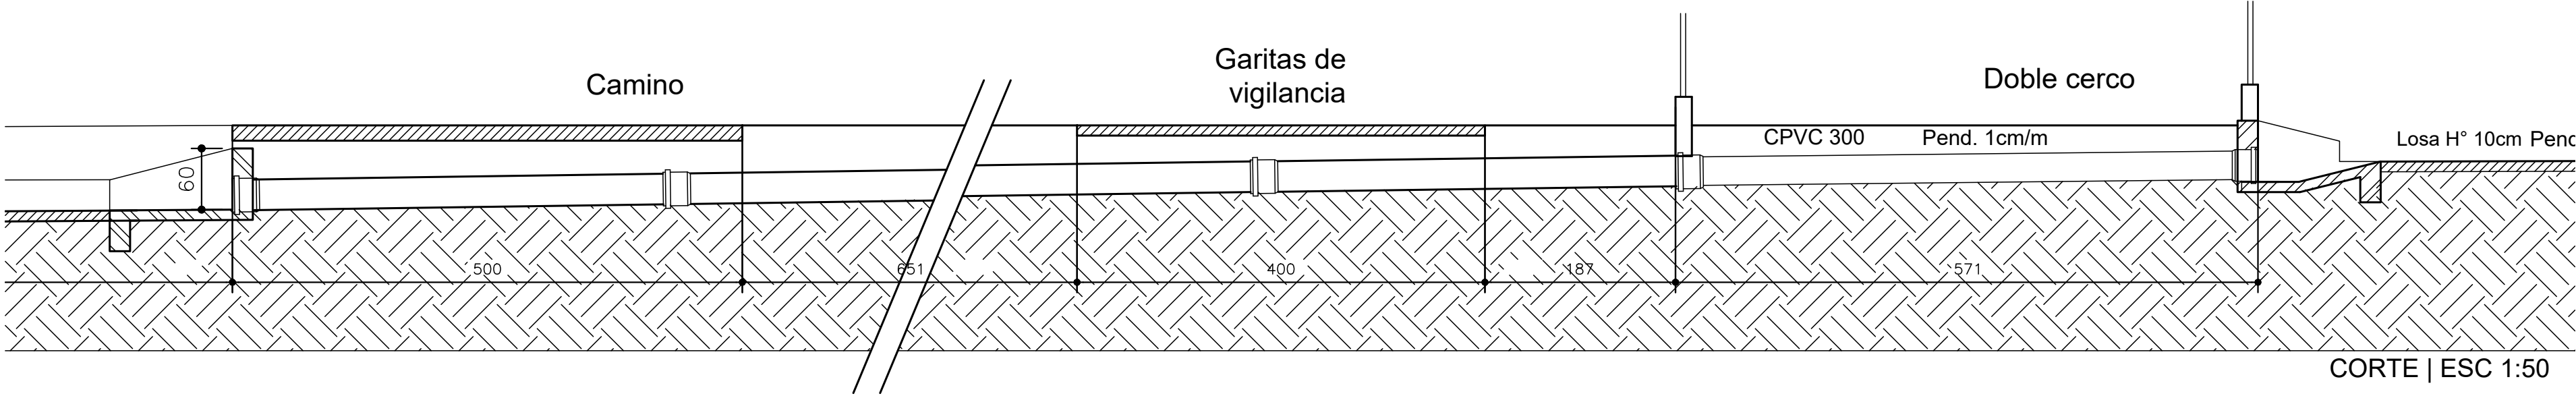

UNIDAD EJECUTORA
DE INFRAESTRUCTURA

SUB SECRETARIA TECNICA

ARQ. FRANCISCO QUIJANO

DIRECCION PROVINCIAL DE OBRAS

ING. FEDERICO ZEGNA RATA

DIRECCION PROVINCIAL DE PROYECTOS

ARQ. JORGE GIUNTA

SUBDIRECCION GENERAL TECNICA

MG. ARQ. M.V. LANZARO

OBRA:

UP N°8 ALTO PERFIL
PIÑERO

SECTOR:

MÓDULO A

EDIFICIO:

GENERAL MÓDULO A

PLANO:

INST. SANITARIA - ALCANTARILLA 2

ESCALA:

1:50

REVISION:

00

OBSERVACIONES:

-

FECHA:

29/11/2024

03_PE GMA-IS P 01

ANEXO A