
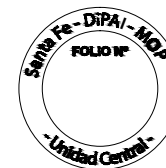


- RETECHAR**  
Como se indica en detalles, retechar con Chapa Acanalada Sinusoidal H°G° y perfiles C 120.
- SOLAPAR**  
Colocar tramos de chapas en los solapes existentes de 0.75m para cada lado (total 1.50m c/u). Colocar 64 chapas de 1.50x0.951m cu Retirar todos los tornillos autoperforantes existentes en el sector de Chapas intervinientes. Colocar tornillos nuevos.

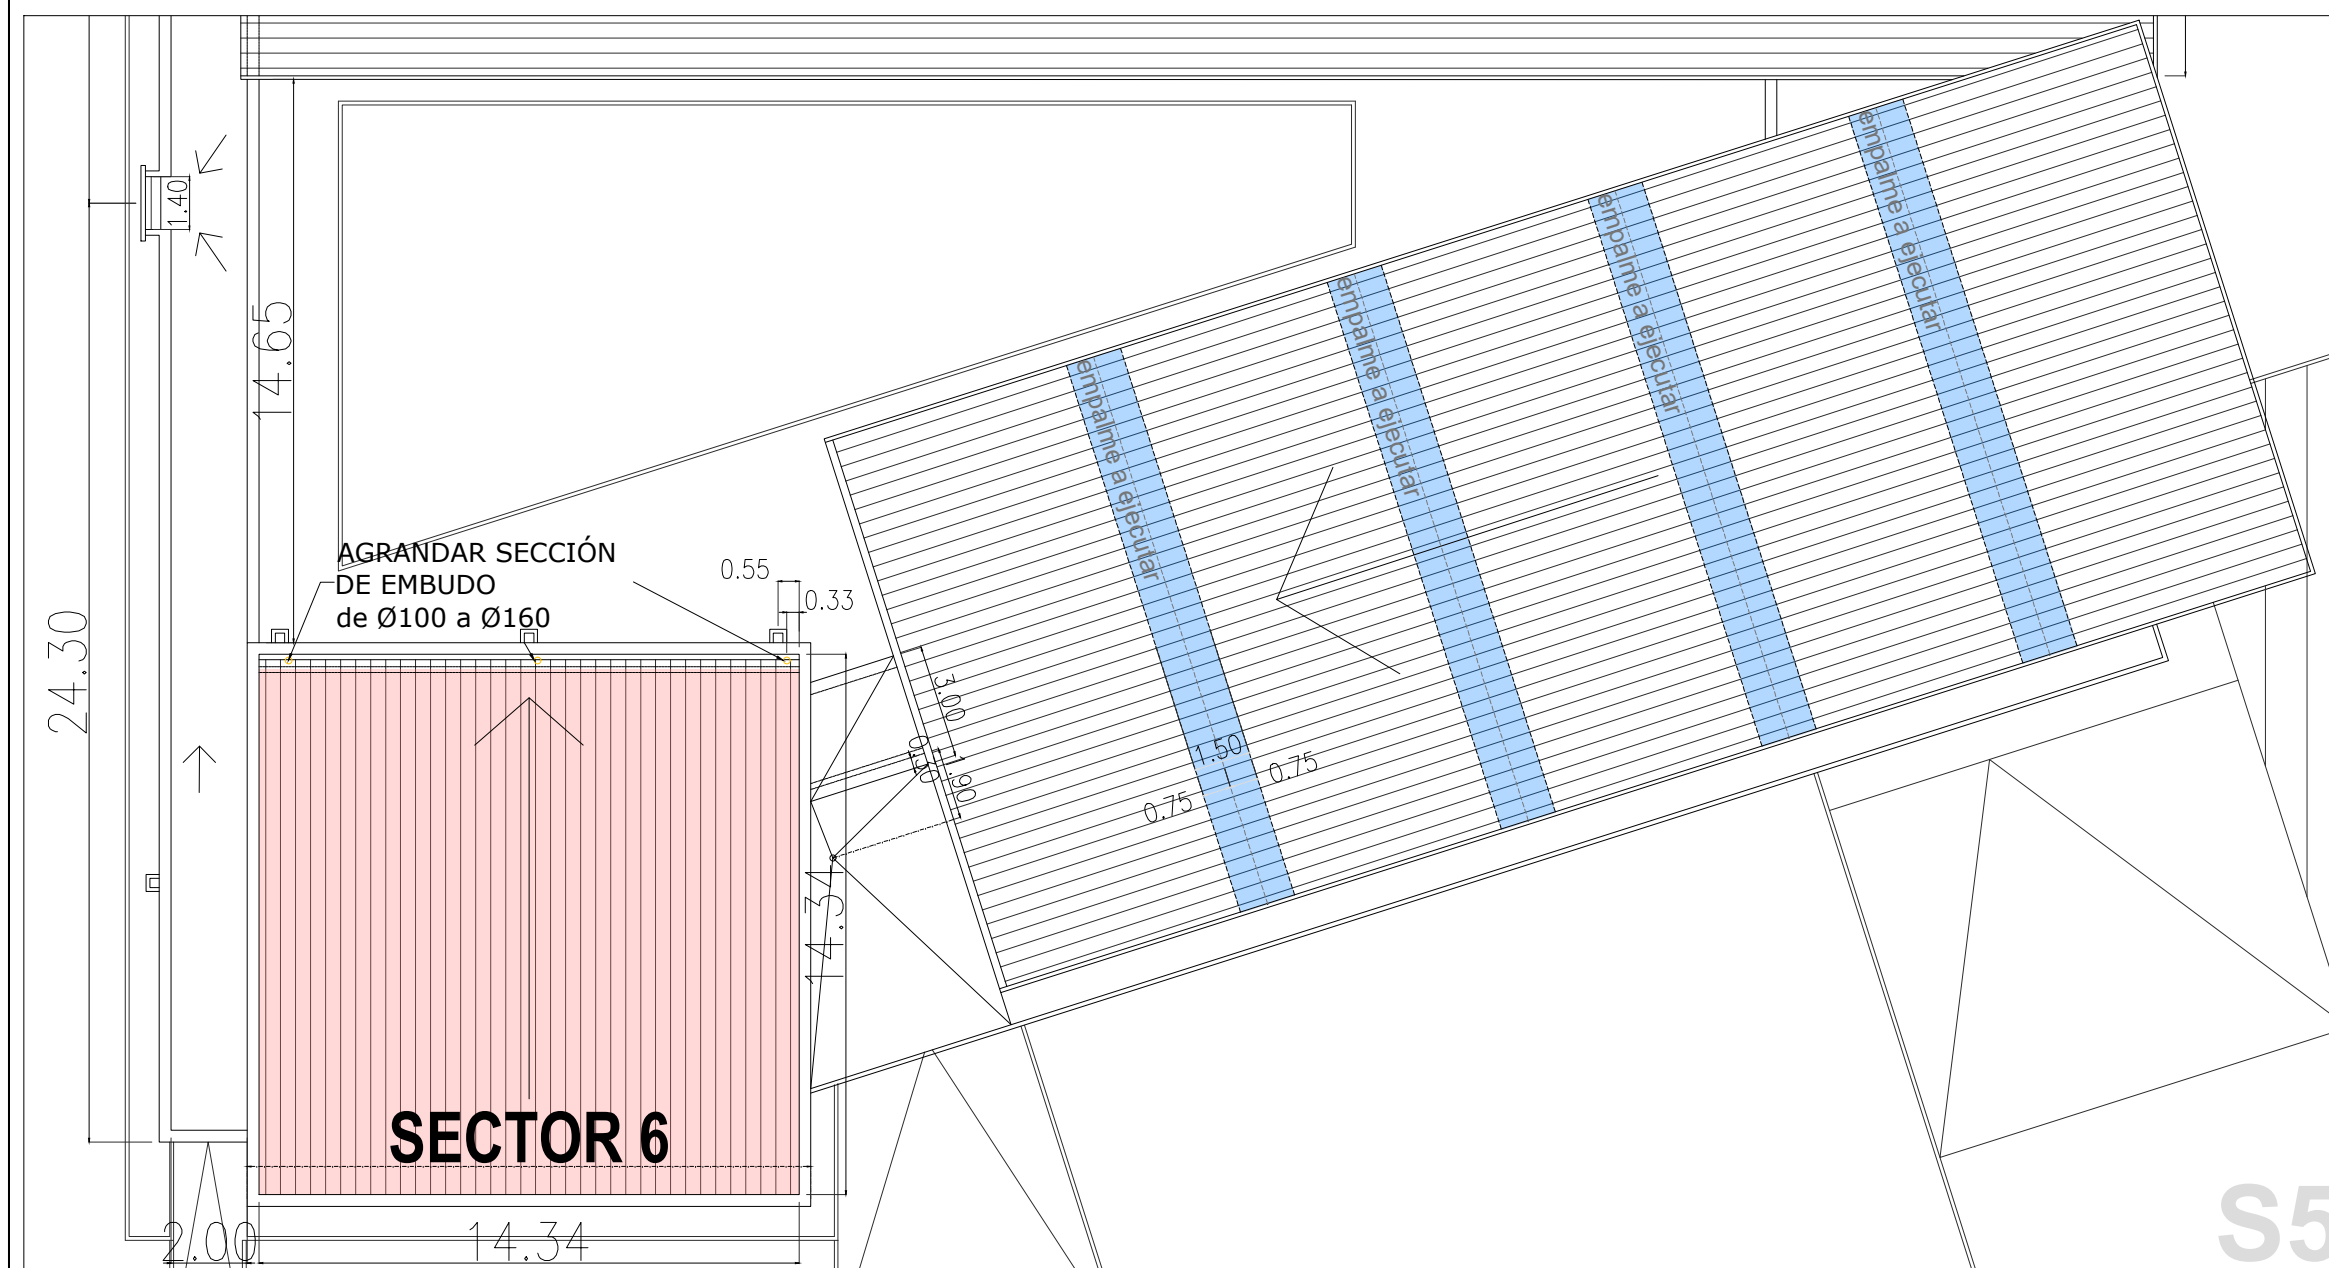

SECRETARIO DE OBRAS PÚBLICAS Y  
HÁBITAT

ARQ. MARCELO PASCUALÓN

SUBSECRETARIO DE  
ARQUITECTURA Y OBRAS PÚBLICAS

ARQ. LUCAS CONDAL

DIRECTOR PROVINCIAL DIPAI

ARQ. ANDRÉS FRANCESCONI

SUBDIRECTOR DE PROYECTOS

ARQ. JULIO DURÉ

COORDINADOR DE PROYECTOS

ARQ. GERMÁN TACCA

PROYECTISTA


**Di.P.A.I.**

OBRA

"REFACCIÓN DE TECHOS Y CIELORRASOS  
/ HOSPITAL SAN CRISTOBAL."

SC - DEPARTAMENTO SAN CRISTOBAL

DOC. de PROYECTO

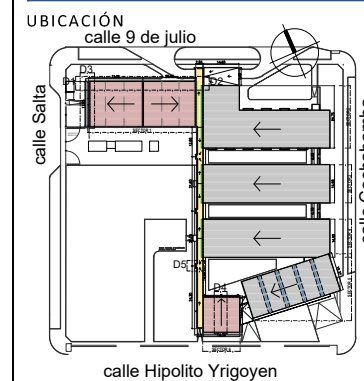

ARCHIVO

HSC.dwg

ESPECIALIDAD

**DETALLE CONSTRUCTIVO**

PLANO  
**DETALLES SOLAPES Y DESAGUE  
PLUVIAL EN CUBIERTA**

FECHA 06/2023 ESCALA 1:200 REVISIÓN 01

DENOMINACIÓN

**DC-02**

Todas las medidas se verificarán en obra