





SECCION TRANSVERSAL DEL CAJON

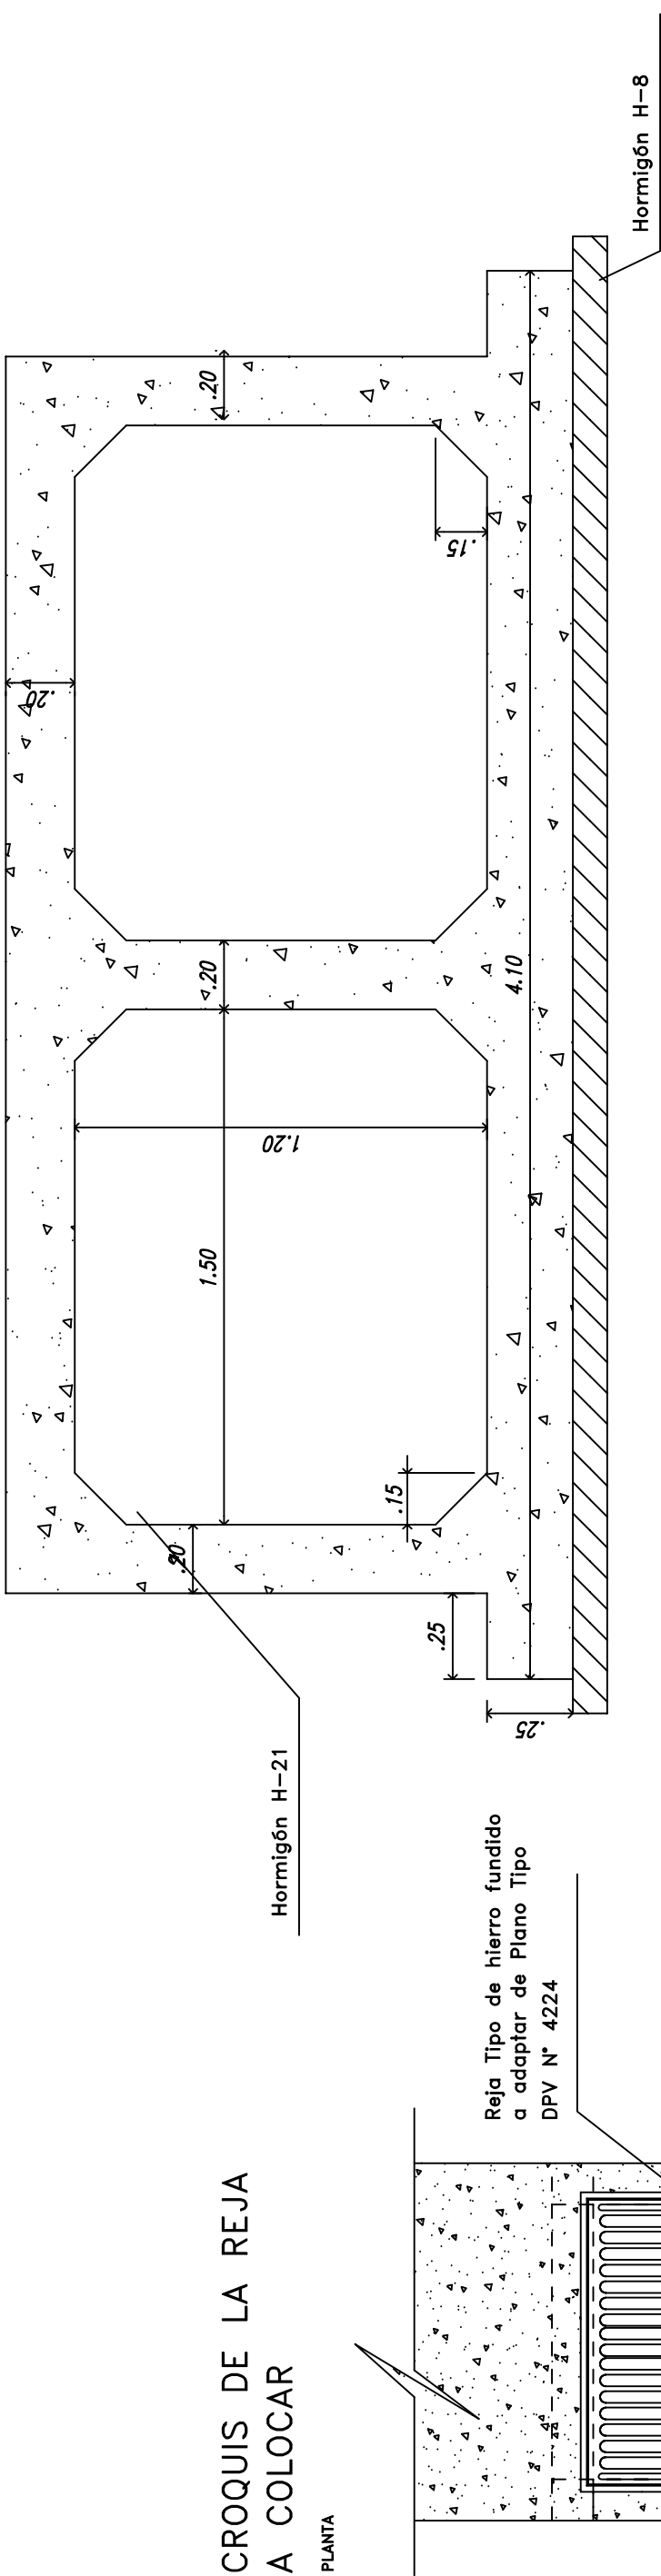

CROQUIS DE LA REJA A COLOCAR

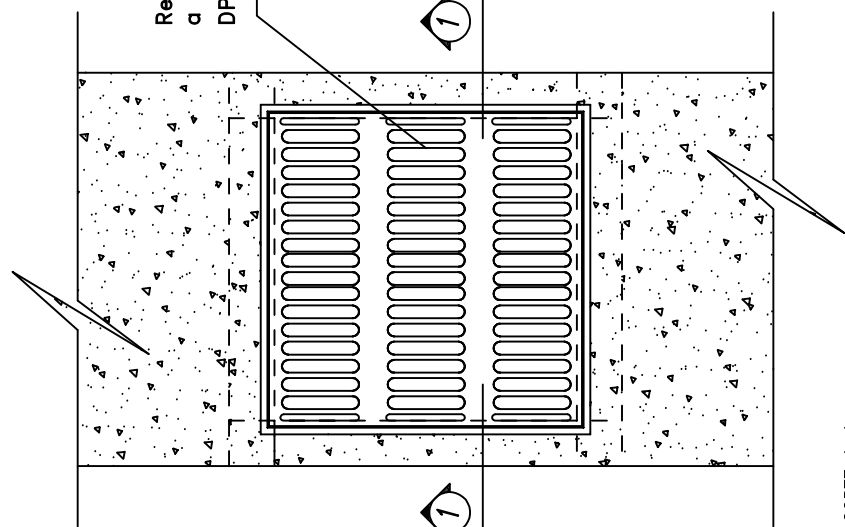

ARMADURAS CONDUCTO CERRADO

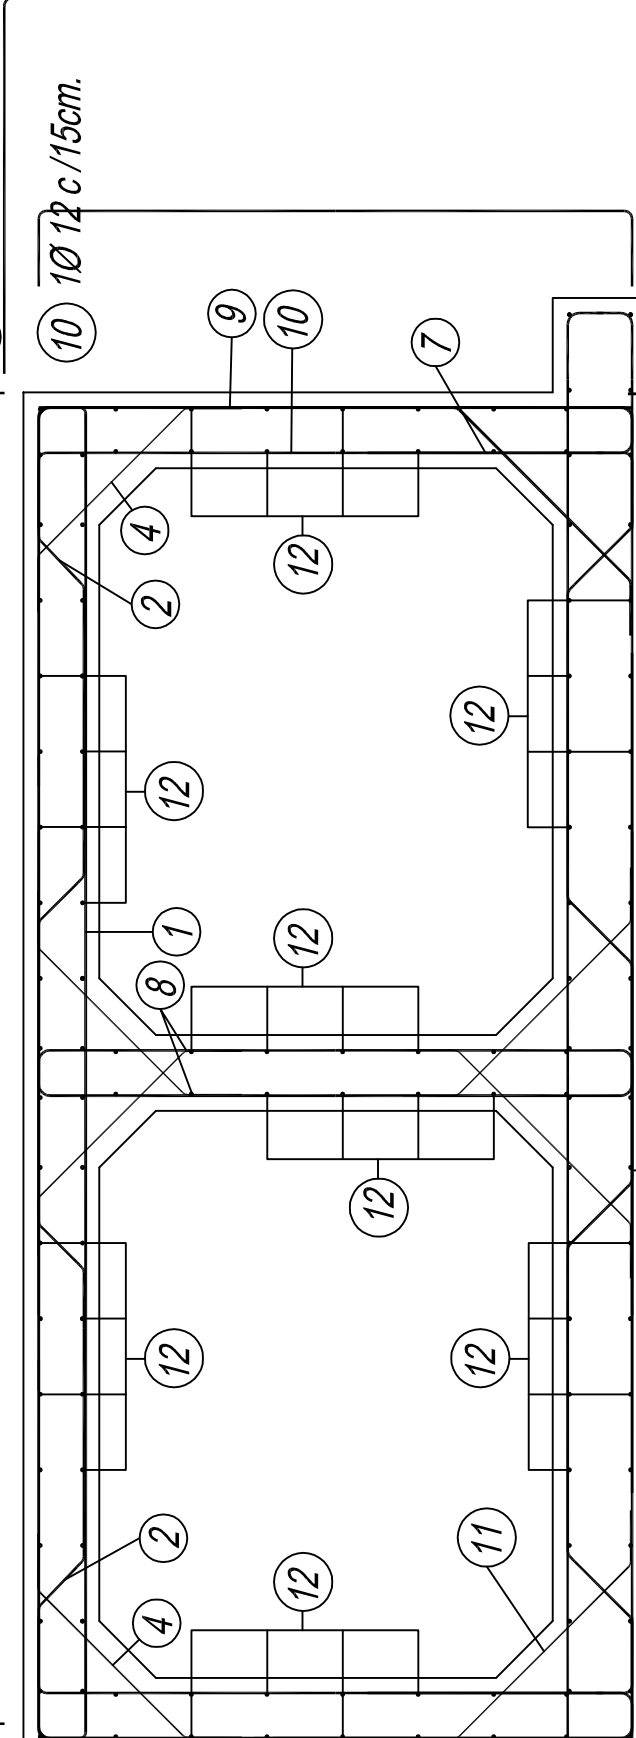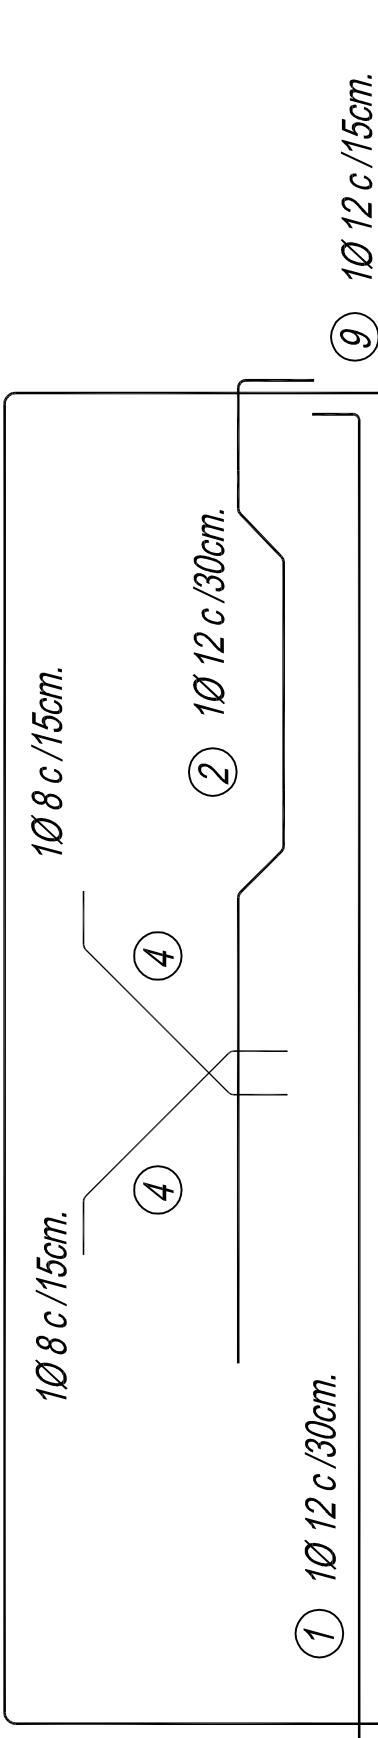

Nota: En tramos con dispositivo de captación y reja superior corresponderá adaptar la geometría y armadura de la losa superior del cajón a cargo de la Contratista y sujeto a aprobación de la DPV.-

Nota: En áreas de encuentro de desagües, se definirán en obra las dimensiones finales de alas, muros laterales, plateas, etc, s/necesidad.-

Las alas y el cordón de la alcantarilla deberán ser ejecutados sólo en aquellos lugares donde esté indicado según el plano de Planimetría Acotada.-

A.C. y Cotas según Planialtimetría de Proyecto.-

Nota: el cómputo definitiivo de armaduras se adecuará a las dimensiones reales en obra.

PLANILLA DE DOBLADO DE HIERROS						
EN 1m DE CONDUCTO CERRADO						
POSICIÓN	FORMA Y DIMENSIONES	Ø [mm]	sep. [cm]	cantidad/m de conducto	Long.a cortar Lc[m]	Peso [kg.]
1		12	30	4	3.78	13
2		12	30	4x2	2.88	20
3		12	15	7	7.06	44
4		8	15	7x4	0.65	9
5		12	15	7	7.06	44
6		12	30	4x2	3.72	26
7		12	30	4	6.48	23
8		12	15	7x2	3.09	38
9		12	15	7x2	2.57	32
10		12	15	7x2	1.97	24
11		8	15	7x4	0.95	11
12		8	20	116	1.00	46
TOTAL kg. =						330

PROVINCIA DE SANTA FE
DIRECCION PROVINCIAL DE VIALIDAD
DIRECCION GENERAL DE PROYECTOS

PLANO N° 9880
ESCALA:

PROYECTISTA:
Ing Civil Regué Corina
COLABORADOR:

DIBUJANTE:
Ing Civil Regué Corina

OBRA: Ruta Provincial N°21
TRAMO: Villa Gob. Gálvez - Acceso a Alvear

AMPLIACIÓN DE CALZADAS

FECHA: Diciembre 2013
DIRECTOR: Ing. Civil Osvaldo Contursi

OBRAS DE DESAGUE
CONDUCTO RECTANGULAR
2 BOX DE H°A° B=1,50m H=1,20m

GEOMETRÍA Y ARMADURAS