


ESTRIBO SECCIÓN TRANSVERSAL

**EJE DE PUENTE =
EJE DE APLICACIÓN
DE LA RASANTE**


ESCALA 1:50

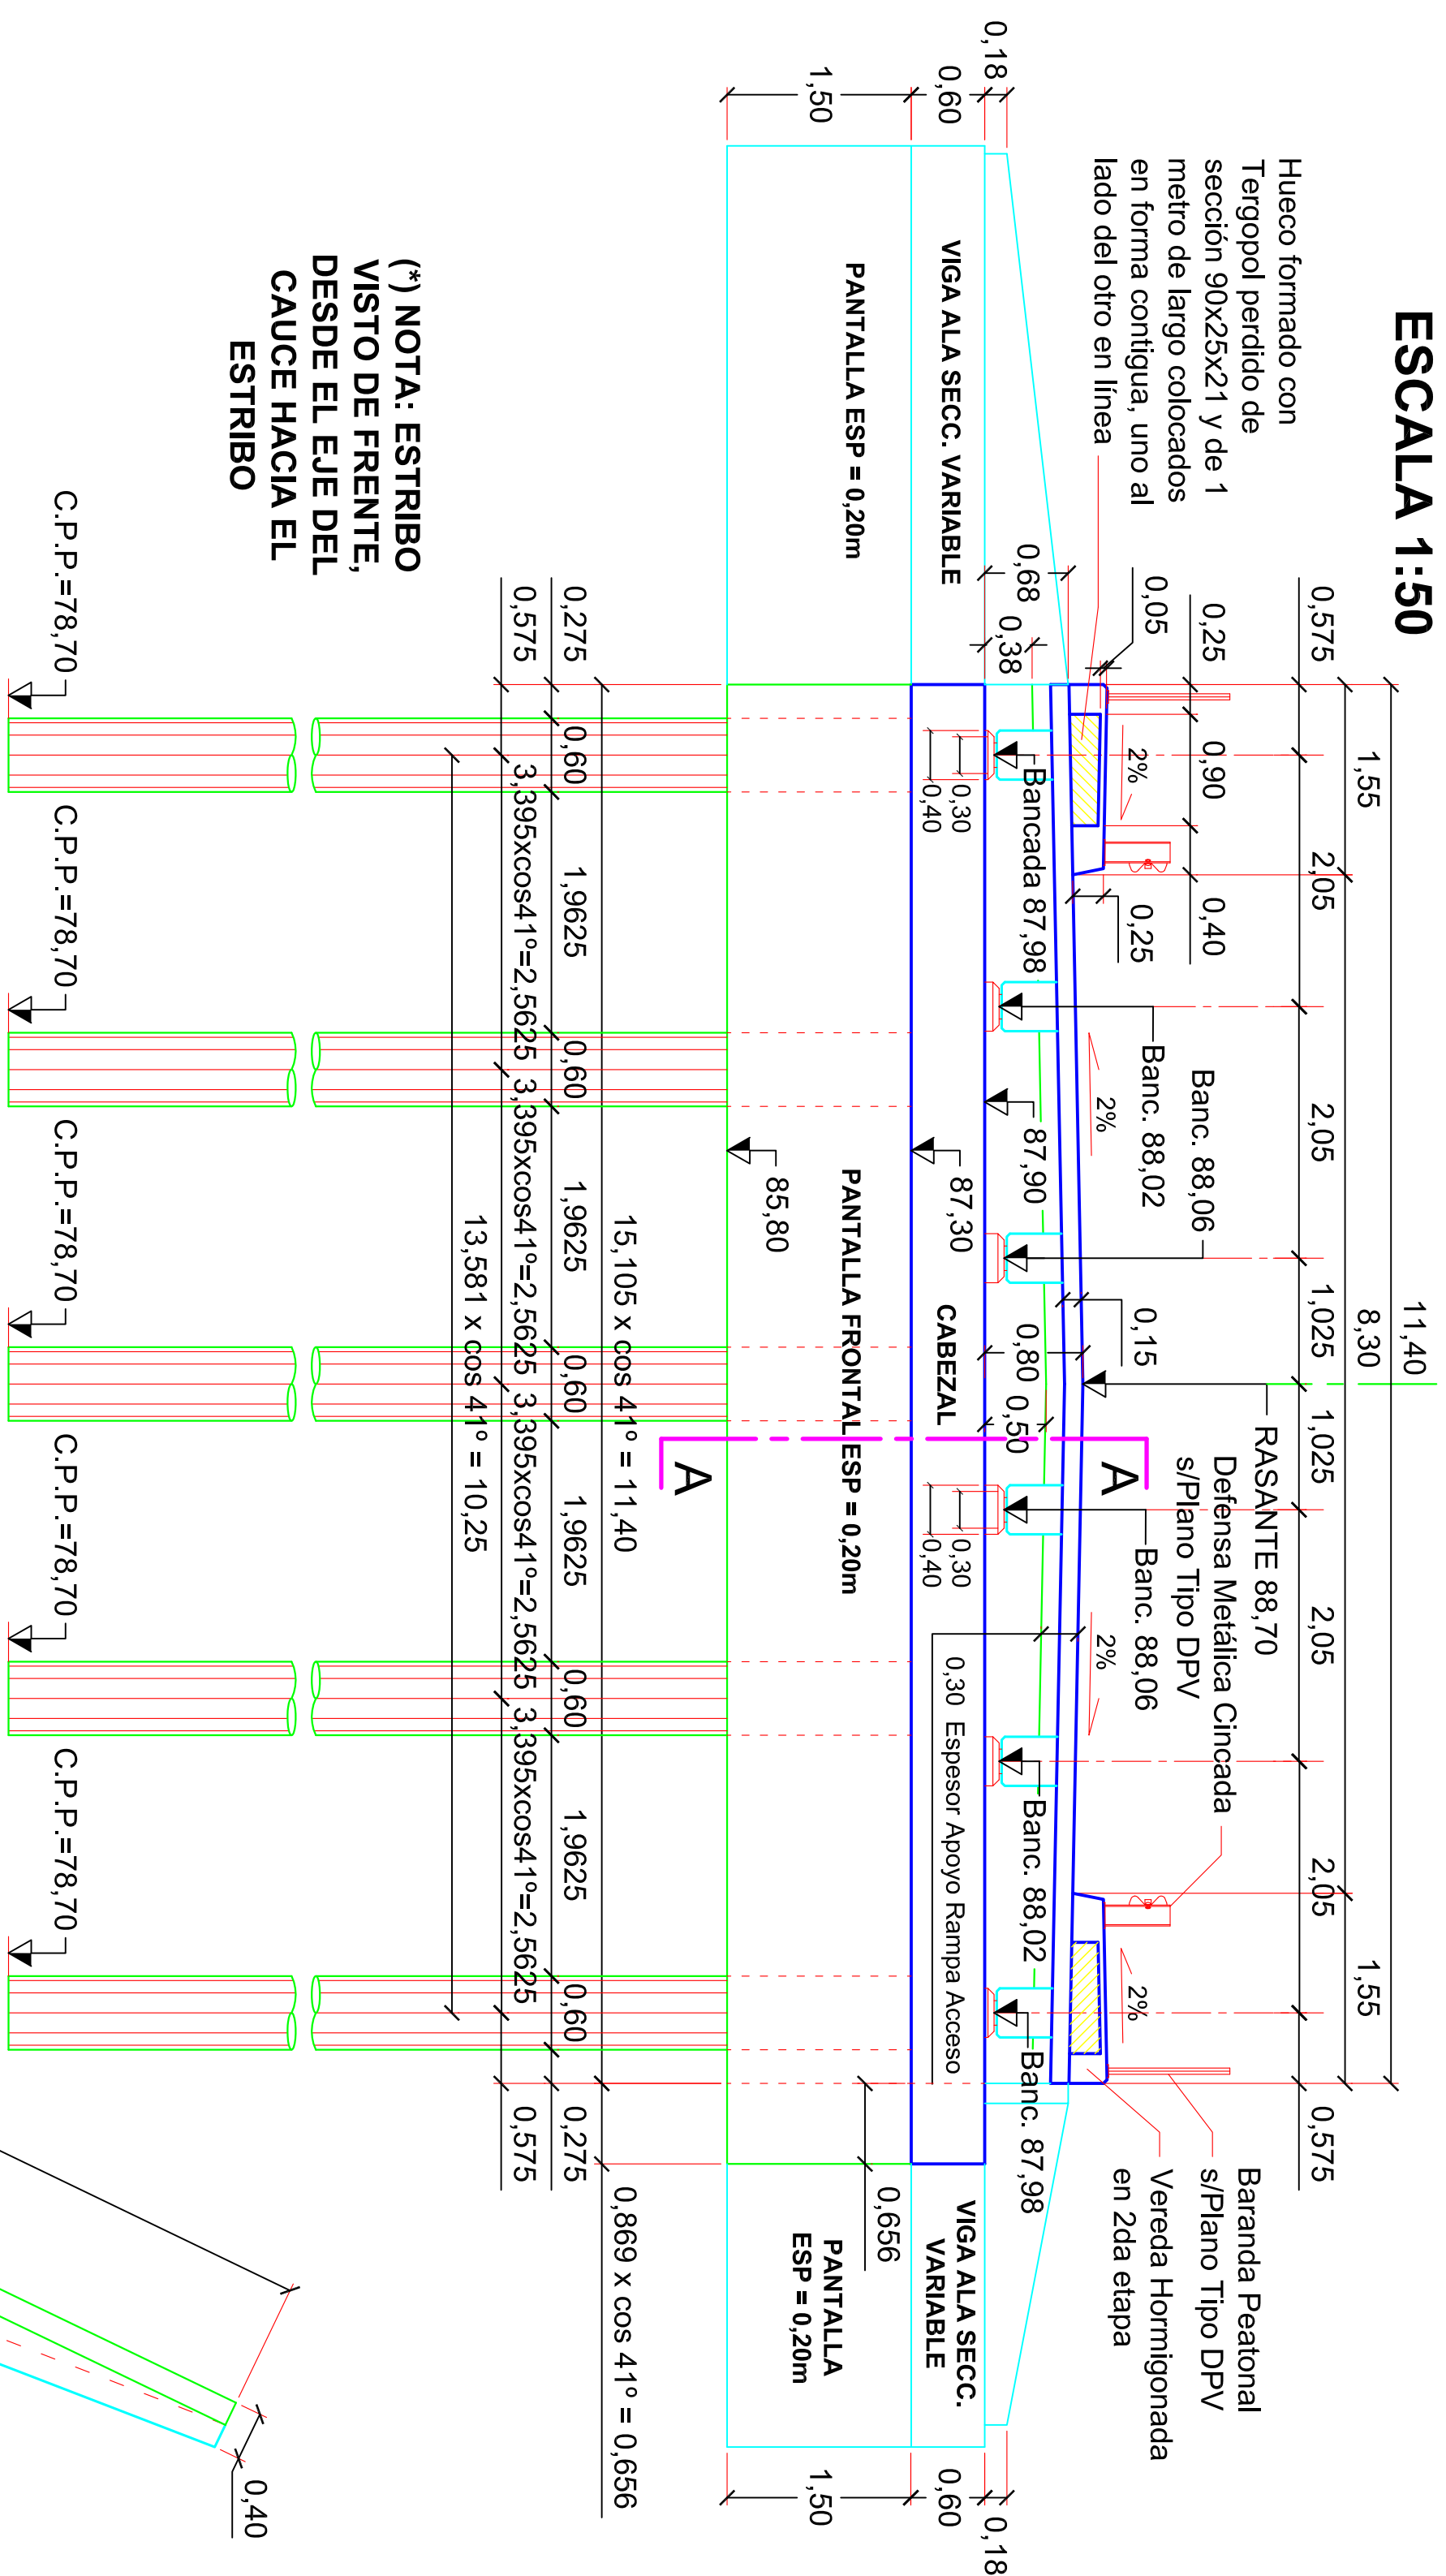

(*) NOTA: ESTRIBO VISTO DE FRENTE, DESDE EL EJE DEL CAUCE HACIA EL ESTRIBO


PLANTA DE CABEZAL

ESCALA 1:50

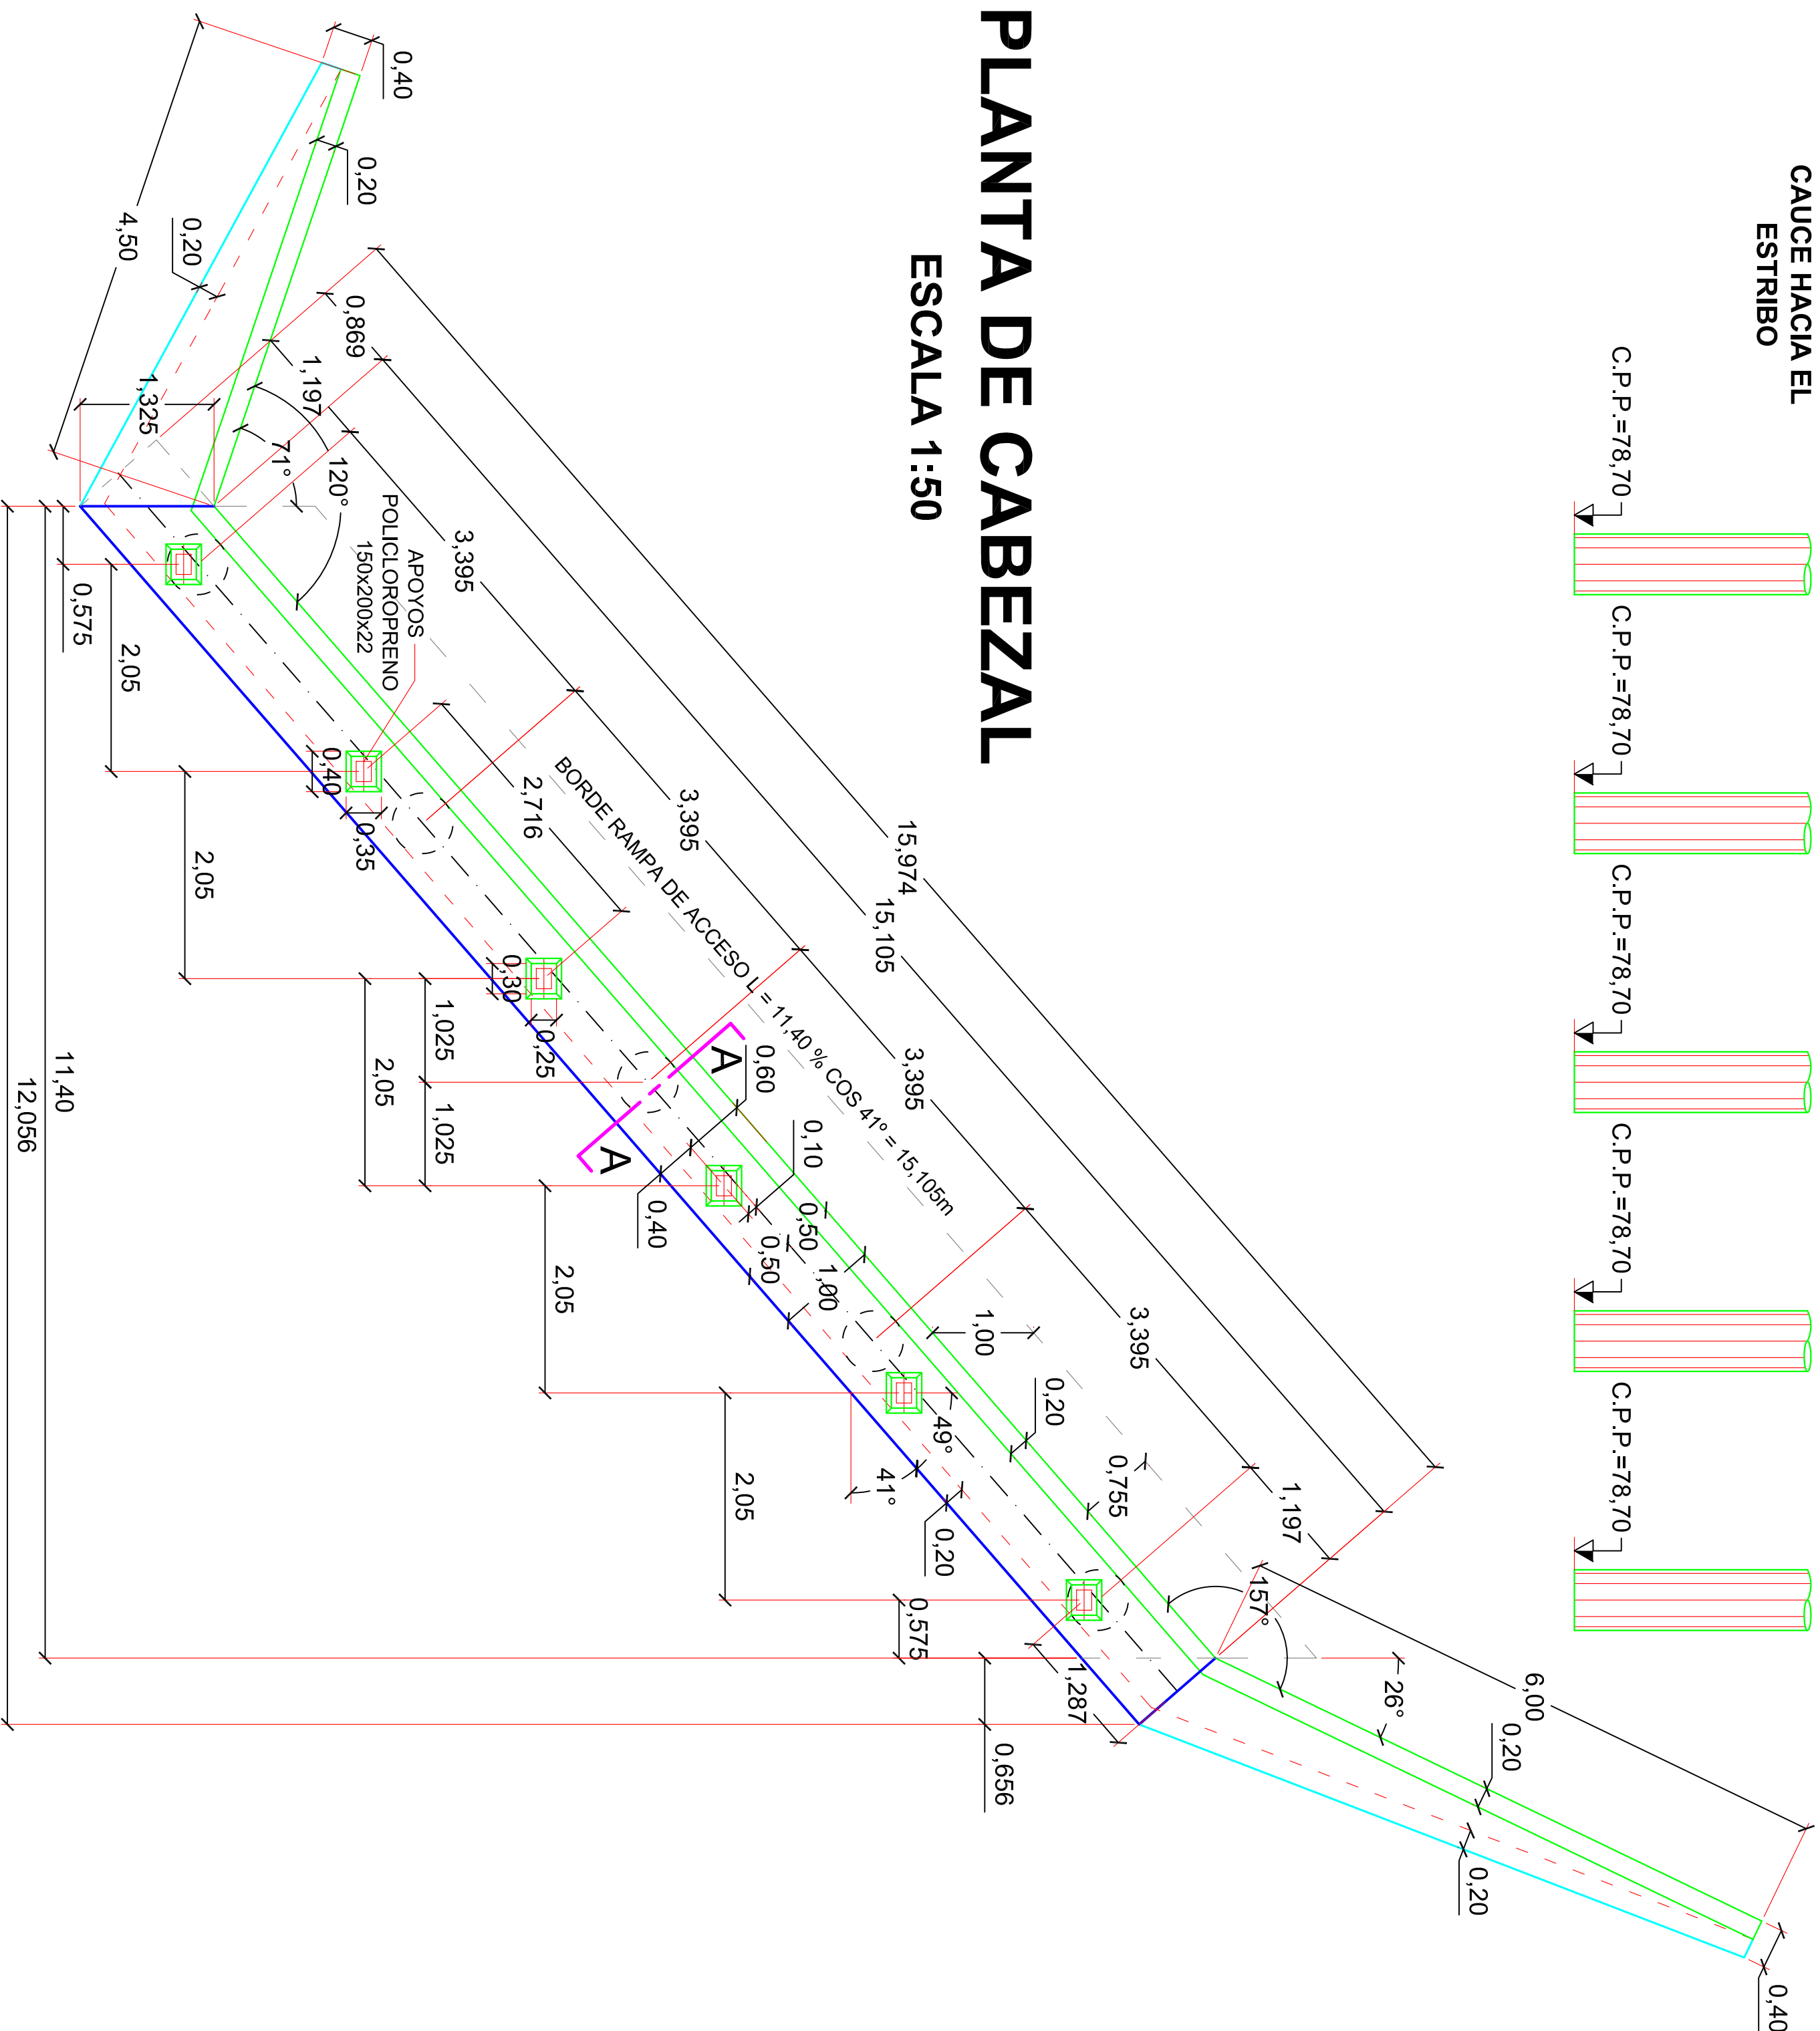


CORTE A-A EN ESTRIBO

ESCALA 1:25

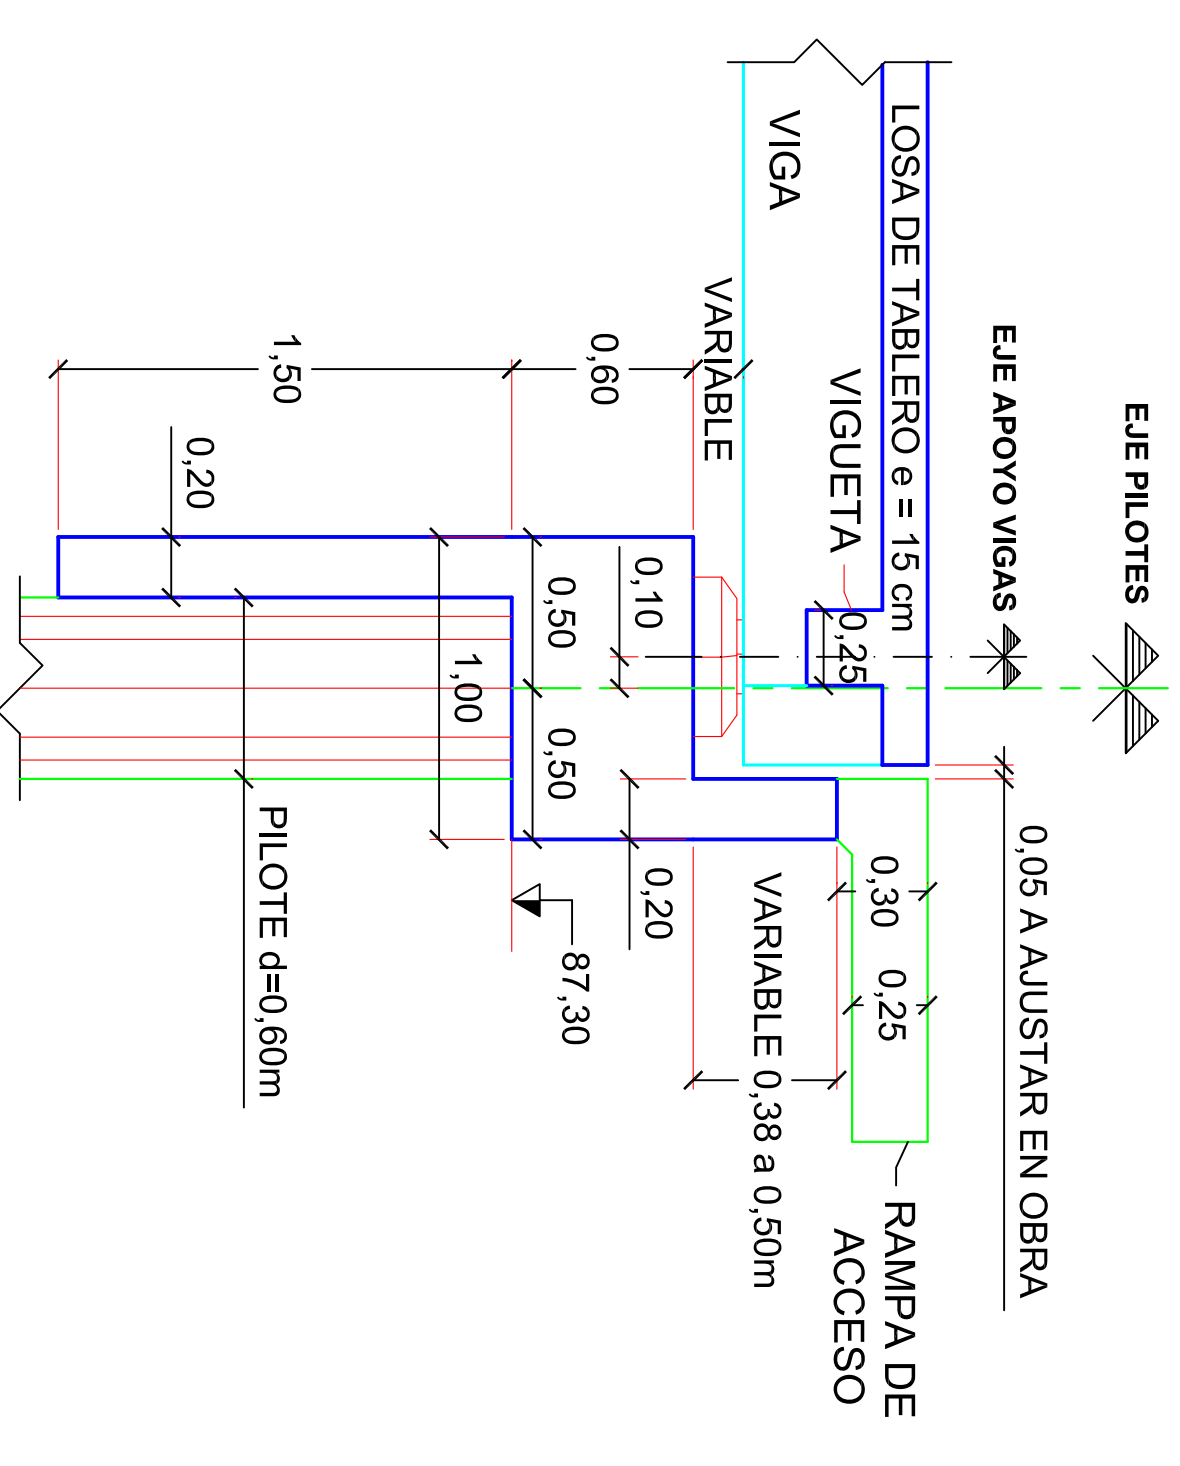

ESQUEMA UBICACIÓN INFRAESTRUCTURA

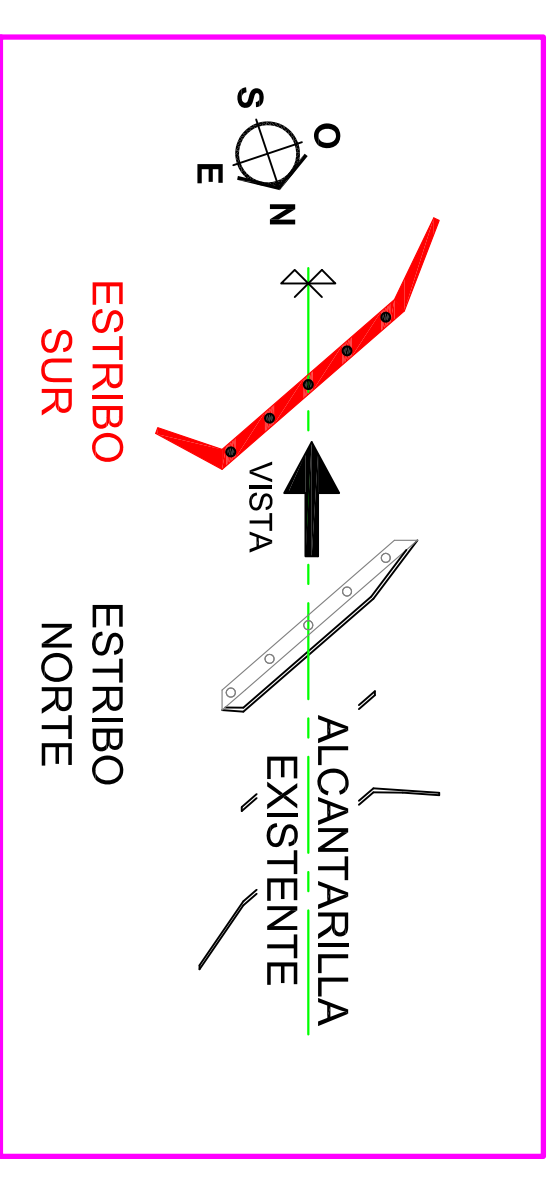

PLANOS A AGREGAR

- PLANOS de la DPV PLANNETRIKAS km 3 a km 6 - R.P.N°745 y N°775
- PLANO TIPO N° B.P.1 y N° B.P.2 DPV "BARADA PEATOALA"
- PLANO TIPO N° D.M.1 DPV "DEFENSA METÁLICA CINCOADA"
- PLANO TIPO N° D.T.1 DPV "DESAGÜES DE TABLERO"
-

MATERIALES:

HORMIGONES:	Tipo de Hº	Recubrimiento
HORMIGON DE VIGAS SUPERESTRUCTURA	H-38	3 cm
HORMIGON DE CIMENTALES	H-21,3cm. A.R.S.	5 cm
HORMIGON DE FILUTES	H-21,3cm. A.R.S.	5 cm
HORMIGON DE LOSAS VIGUETAS	H-21	2 cm y 3 cm
HORMIGON DE MUROS	H-21,3cm. A.R.S.	3 cm
ACEROS :	Tipo	
Para Hormigon Armado	En barras ADN 420	
Para Hormigon Pretensado	GRADO 250/270 - BR	

PLANO

2a

PROVINCIA DE SANTA FE
DIRECCIÓN PROVINCIAL DE VIALIDAD

OBRA: ALCANTARILLA en Progresiva

3+069,15

RUTA: PROVINCIAL N° 74s y N° 77s
TRAMO: RPN°39-RPN°77s y RPN°74s-RPN°38

Empresa Contratista: NOROESTE CONSTRUCCIONES SA.

FECHA
31-12-201

Representante
Técnico:

TITULO

ENCUFRADO
DE ESTRIBO SUR
(LADO OPUESTO A
LA ALCANTARILLA
EXISTENTE)