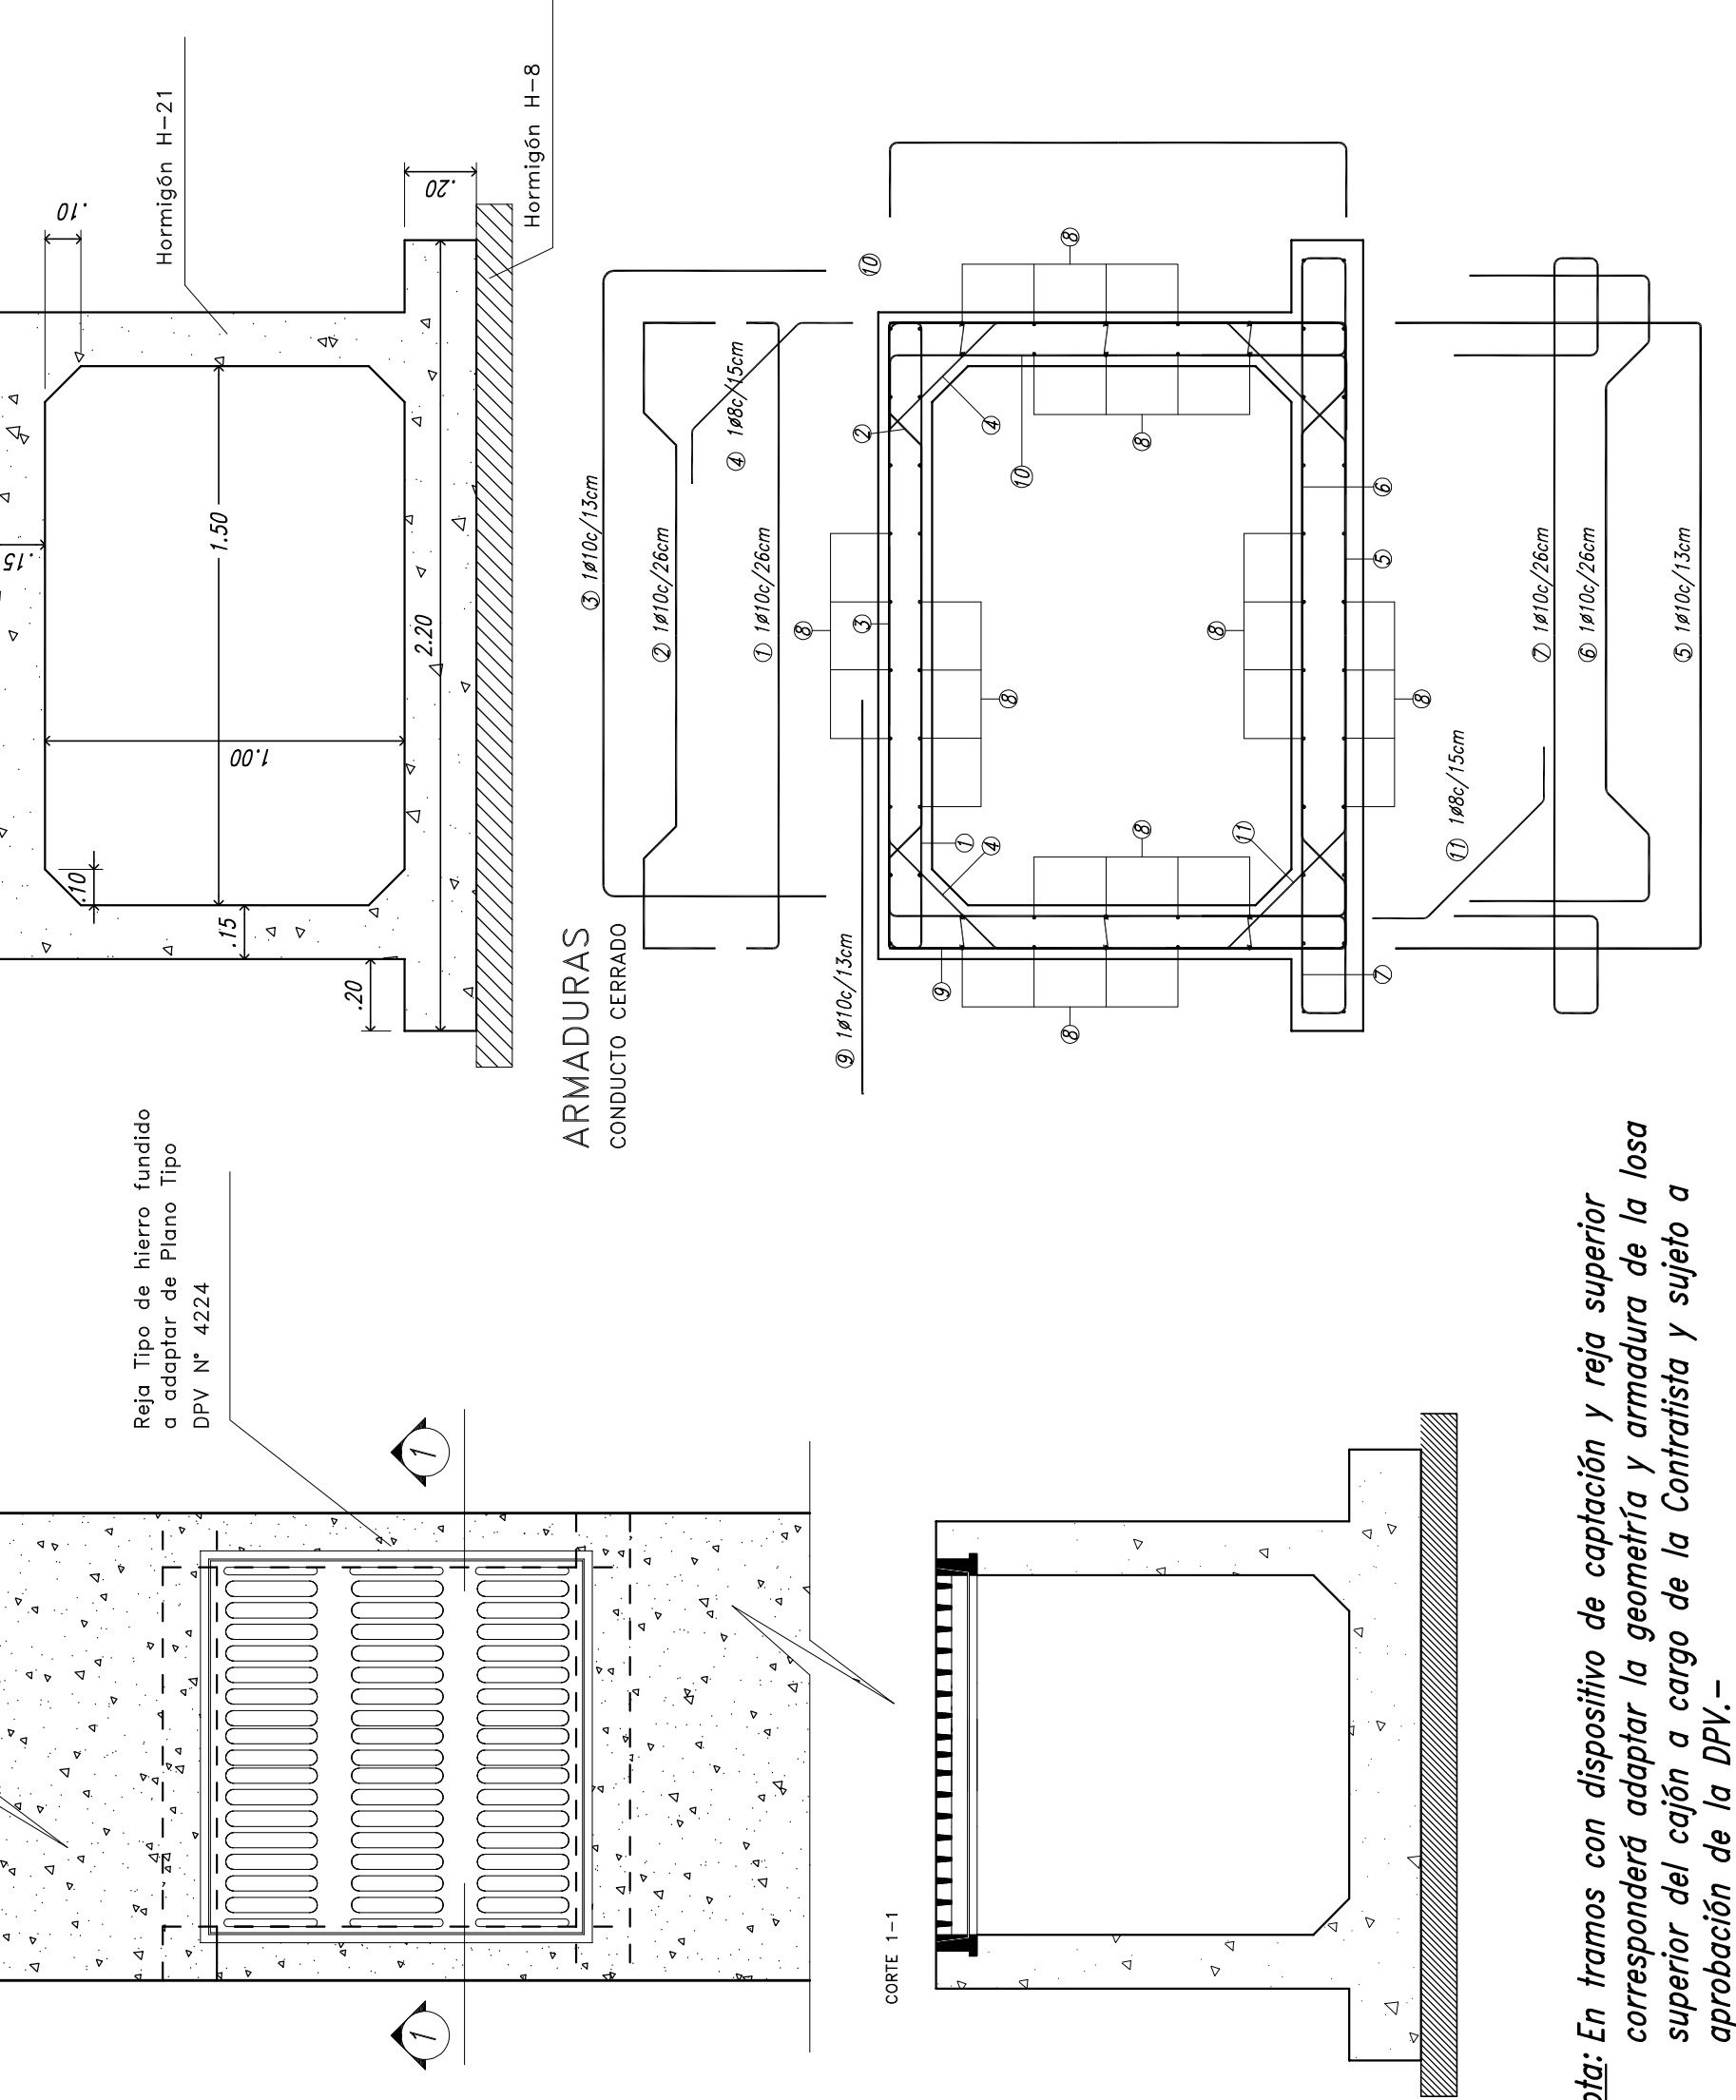


Nota: En áreas de encuentro de desagües, se definirán en obra las dimensiones finales de alas, muros laterales, plateas, etc, s/necesidad. –

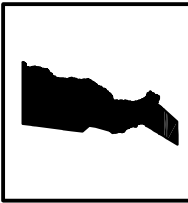
Las alas y el cordón de la alcantarilla deberán ser ejecutados sólo en aquellos lugares donde esté indicado según el plano de Planimetría Acotada. –

A.C. y Cotas según Planialtimetría de Proyecto. –



Nota: En tramos con dispositivo de captación y reja superior corresponderá adaptar la geometría y armadura de la losa superior del cajón a cargo de la Contratista y sujeto a aprobación de la DPV. –

Nota: el cómputo definitivo de armaduras se adecuará a las dimensiones reales en obra.



PROVINCIA DE SANTA FE
DIRECCION PROVINCIAL DE VIALIDAD
DIRECCION GENERAL DE PROYECTOS

PLANO N°
9879

ESCALA:

OBRA: Ruta Provincial N°21
TRAMO: Villa Gob. Gálvez - Acceso a Alvear

AMPLIACIÓN DE CALZADAS

PROYECTISTA:
Ing Civil Regue Corina
COLABORADOR:

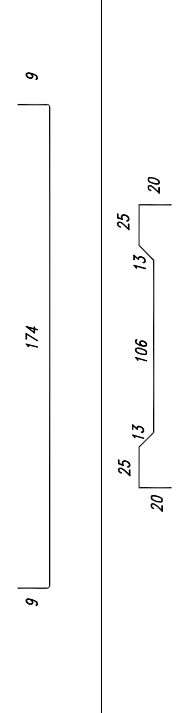
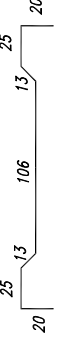
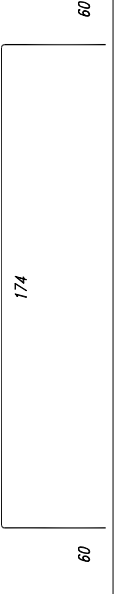
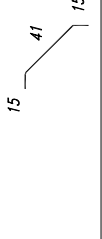
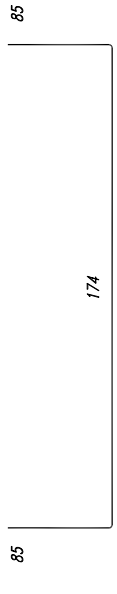
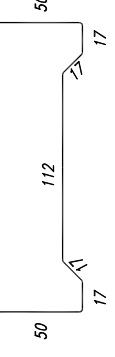
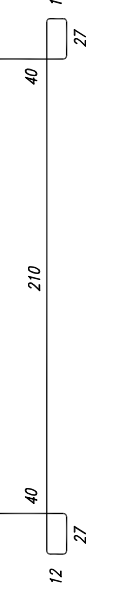
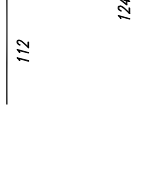
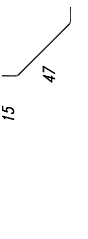
DIBUJANTE:
Ing Civil Regue Corina

FECHA:
Diciembre 2013

DIRECTOR:
Ing. Civil Osvaldo Contursi

OBRAS DE DESAGUE
CONDUCTO RECTANGULAR SIMPLE
DE H°A° B=1,50m H=1,00m

GEOMETRÍA Y ARMADURAS

PLANILLA DE DOBLADO DE HIERROS						
EN 1m DE CONDUCTO CERRADO						
POSICIÓN	FORMA Y DIMENSIONES	Ø [mm]	sep. [cm]	cantidad/m de conducto	Long.a cortar Lc[m]	Peso [Kg.]
1		10	26	4	1.92	5
2		10	26	4	2.22	5
3		10	13	8	2.94	15
4		8	15	7x2	0.71	4
5		10	13	8	3.44	17
6		10	26	4	2.80	7
7		10	26	4	3.68	9
8		8	20	59	1.00	23
9		10	13	8x2	2.36	23
10		10	13	8x2	1.67	16
11		8	15	7x2	0.77	4
TOTAL kg. =						128