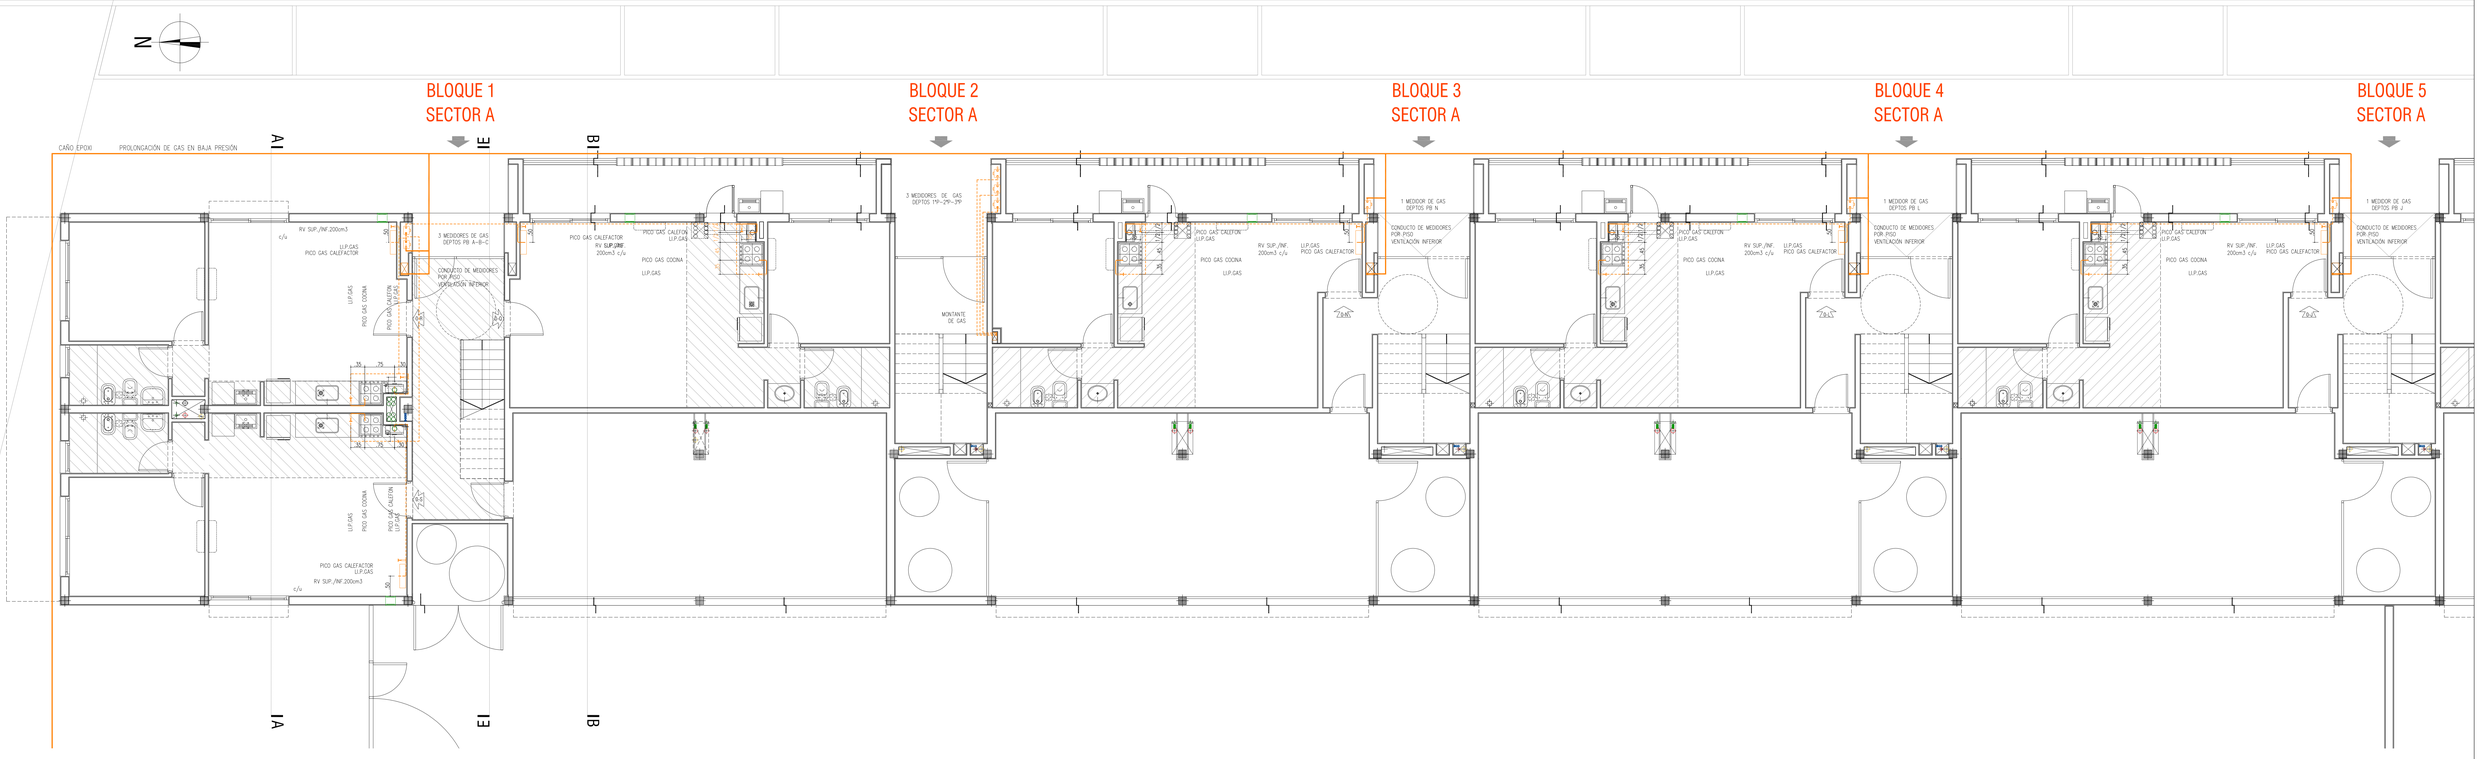

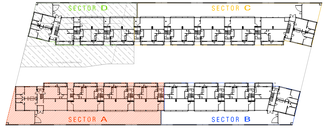

SECRETARÍA DE ESTADO DEL HÁBITAT
DPVyU

OBRA: CIUDAD UNIVERSITARIA ROSARIO
VIVIENDAS COLECTIVAS ENTORNO CUR - UNIDAD DE GESTION 2

PLANO: INSTALACIÓN GAS
PLANTA BAJA SECTOR A

IS 29

CENTRO: IS-161 | REVISIÓN:

RELEVAMIENTO: | PROYECTO: | DIBUJO:

FECHA: 17/07/2017

ESCALAS: 1:50