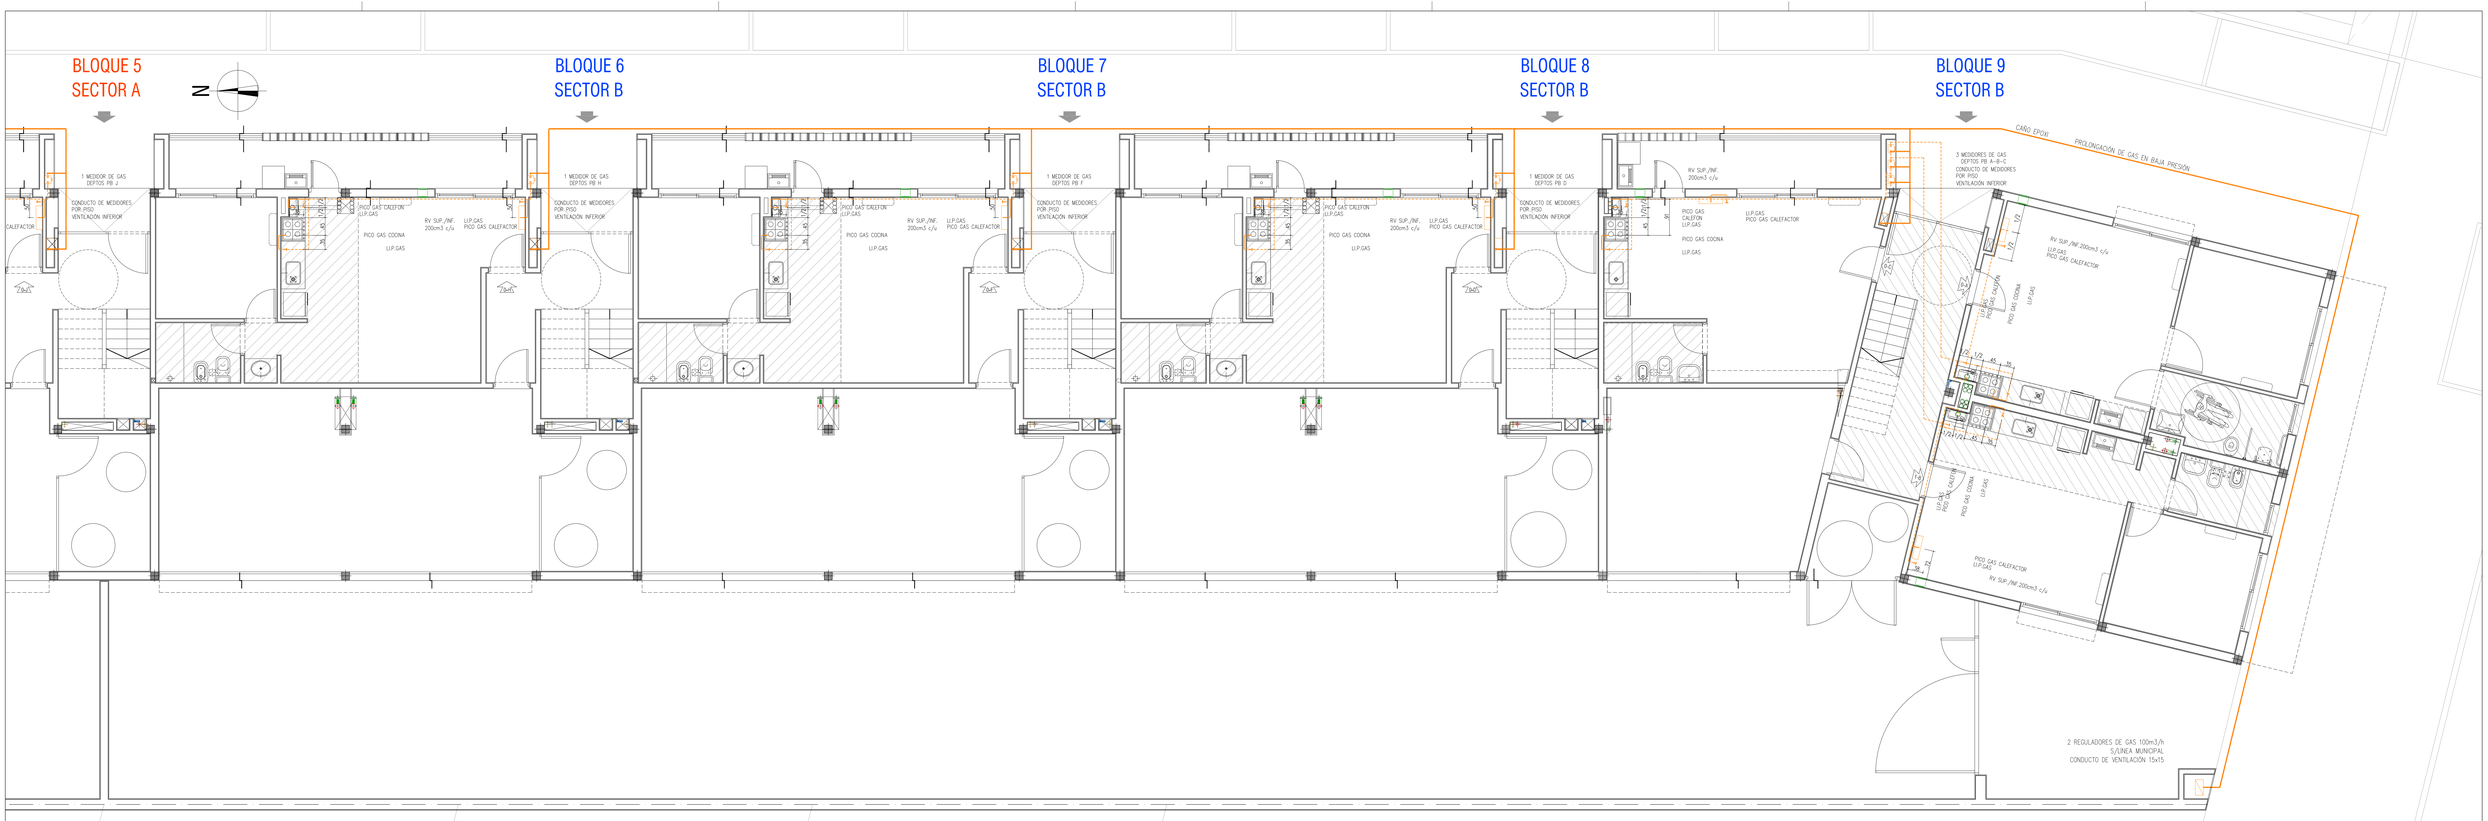

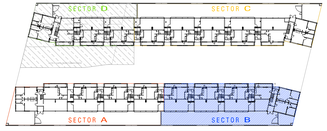

SECRETARÍA DE ESTADO DEL HÁBITAT
DPVyU

OBRA: CIUDAD UNIVERSITARIA ROSARIO
VIVIENDAS COLECTIVAS ENTORNO CUR - UNIDAD DE GESTION 2
PLANO: INSTALACIÓN GAS
PLANTA BAJA SECTOR B

IS 30

CENTRO
SG-181 REVISION:
FECHA: 17/07/2017
ESCALAS: 1:50

RELEVAMIENTO: PROYECTO: DIBUJO: