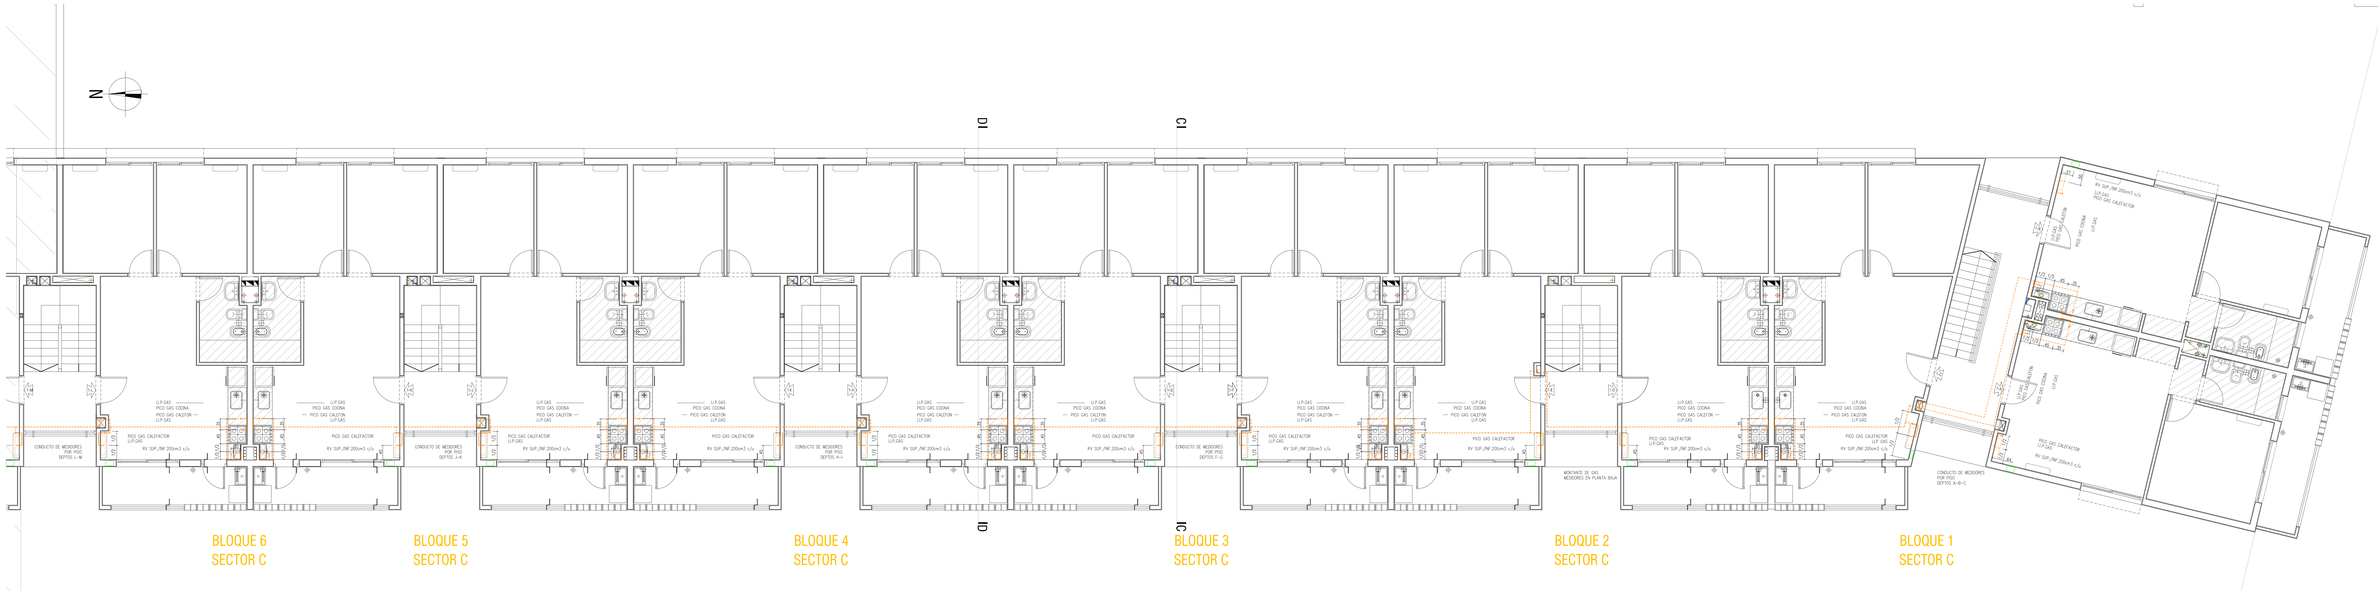

SECRETARÍA DE ESTADO DEL HÁBITAT
DPVyU

OBRA: CIUDAD UNIVERSITARIA ROSARIO
VIVIENDAS COLECTIVAS ENTORNO CUR - UNIDAD DE GESTION 2

PLANO: INSTALACION GAS
PLANTA TIPO SECTOR C

IS 35

CENTRO
ESCALA: 1/50
FECHA: 17/07/2017
ESCALAS: 1/50

RELEVAMIENTO: PROYECTO: DIBUJO:

SANTA FE