


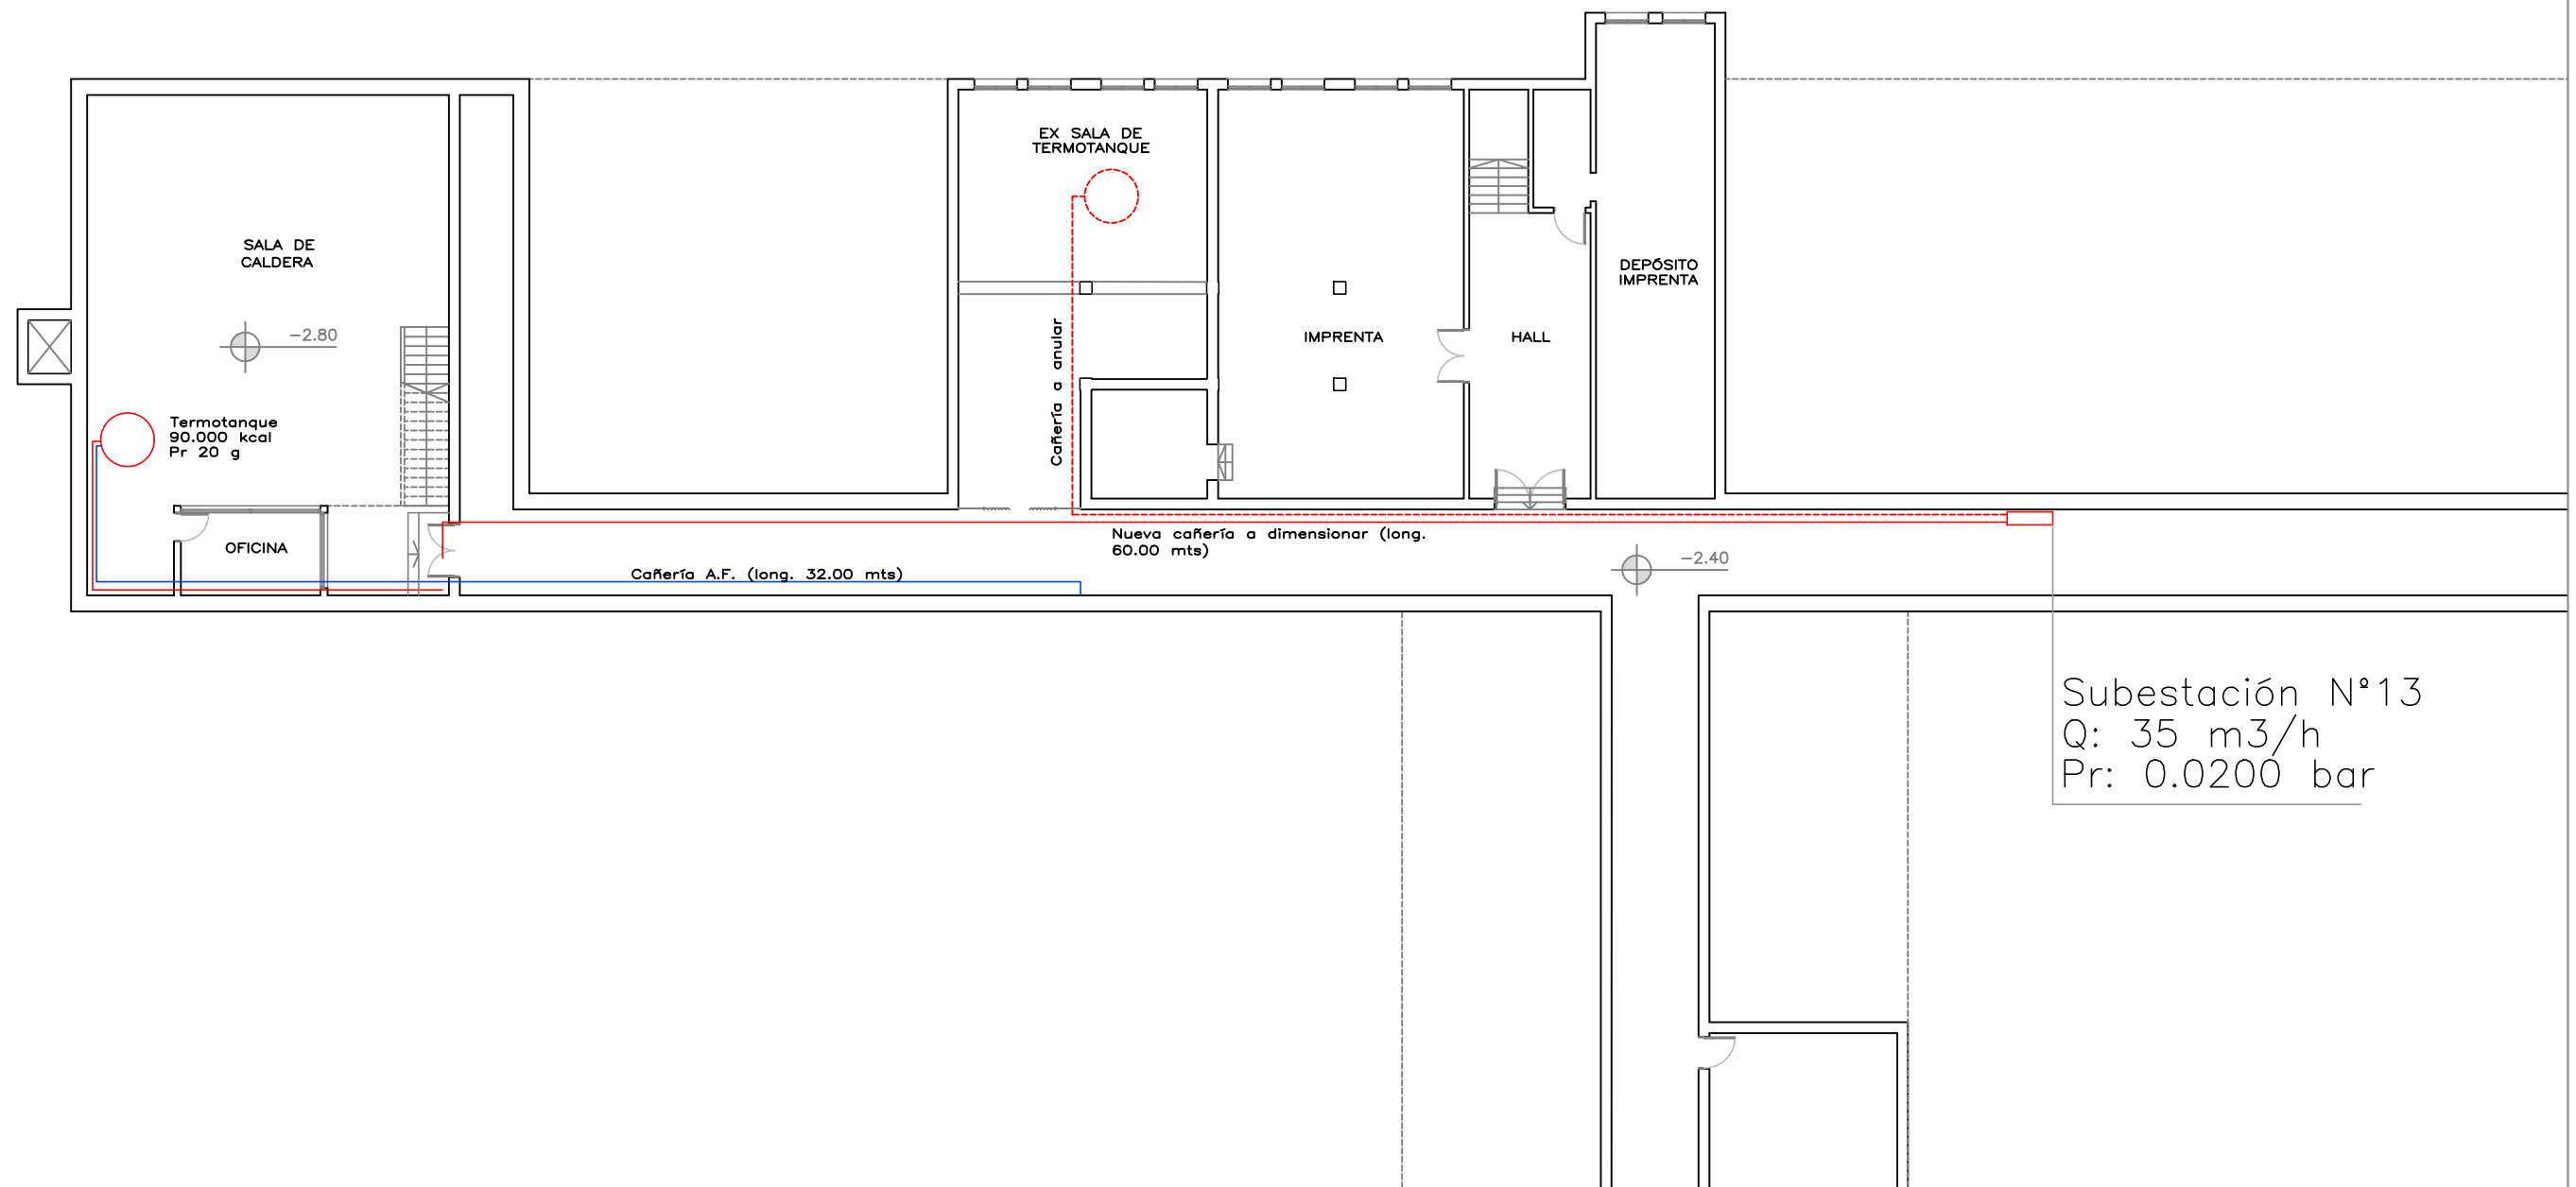

DIRECCION GENERAL DE RECURSOS FISICOS Y CONSTRUCCIONES HOSPITALARIAS

RIOJA 801 1º PISO - ROSARIO / TEL - FAX: 0341-4721109 - SANTA FE

MINISTERIO DE SALUD
PROVINCIA DE SANTA FE

EDIFICIO:
UBICACION:
PLANO DE:

HOSPITAL ESCUELA EVA PERON
Av. San Martín 1645 - Gdero. Baigorria
SUBSUELO - PLANTA DE SECTOR

ESCALA: 1:200
FECHA: MARZO 2024

HEEP A - 02