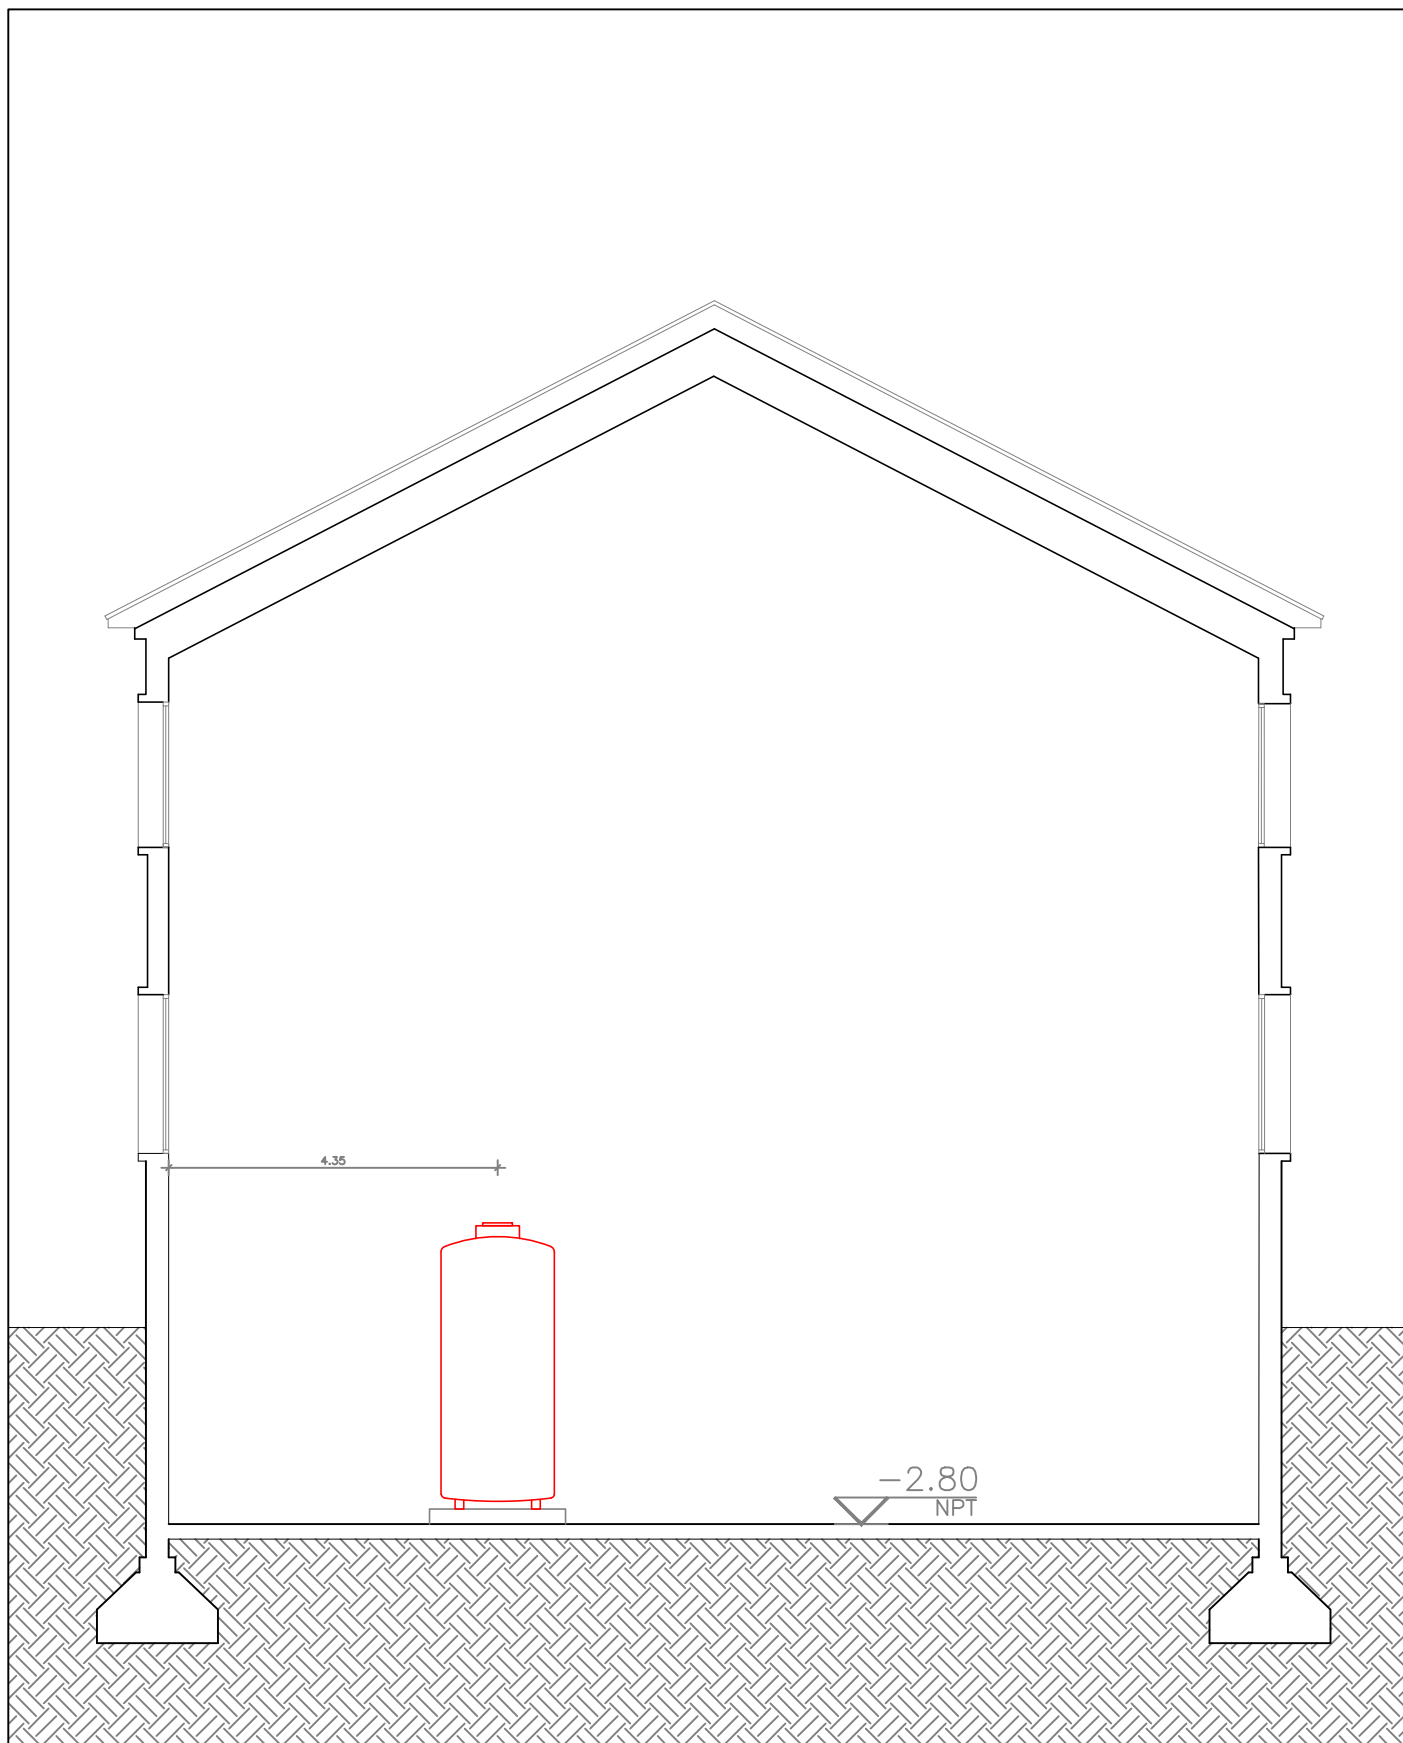


**DIRECCION GENERAL DE RECURSOS FISICOS Y CONSTRUCCIONES HOSPITALARIAS**

RIOJA 801 1° PISO - ROSARIO / TEL - FAX: 0341-4721109 - SANTA FE

**MINISTERIO DE SALUD
PROVINCIA DE SANTA FE**EDIFICIO:
UBICACION:
PLANO DE:HOSPITAL ESCUELA EVA PERON
Av. San Martín 1645 - Gdero. Baigorria
CORTE TRANSVERSAL

ESCALA: 1:100

FECHA: MARZO 2024

HEEP A - 03