


DETALLE

DETALLE

DETALLE

EMPRESA PROVINCIAL DE LA ENERGIA DE SANTA FE

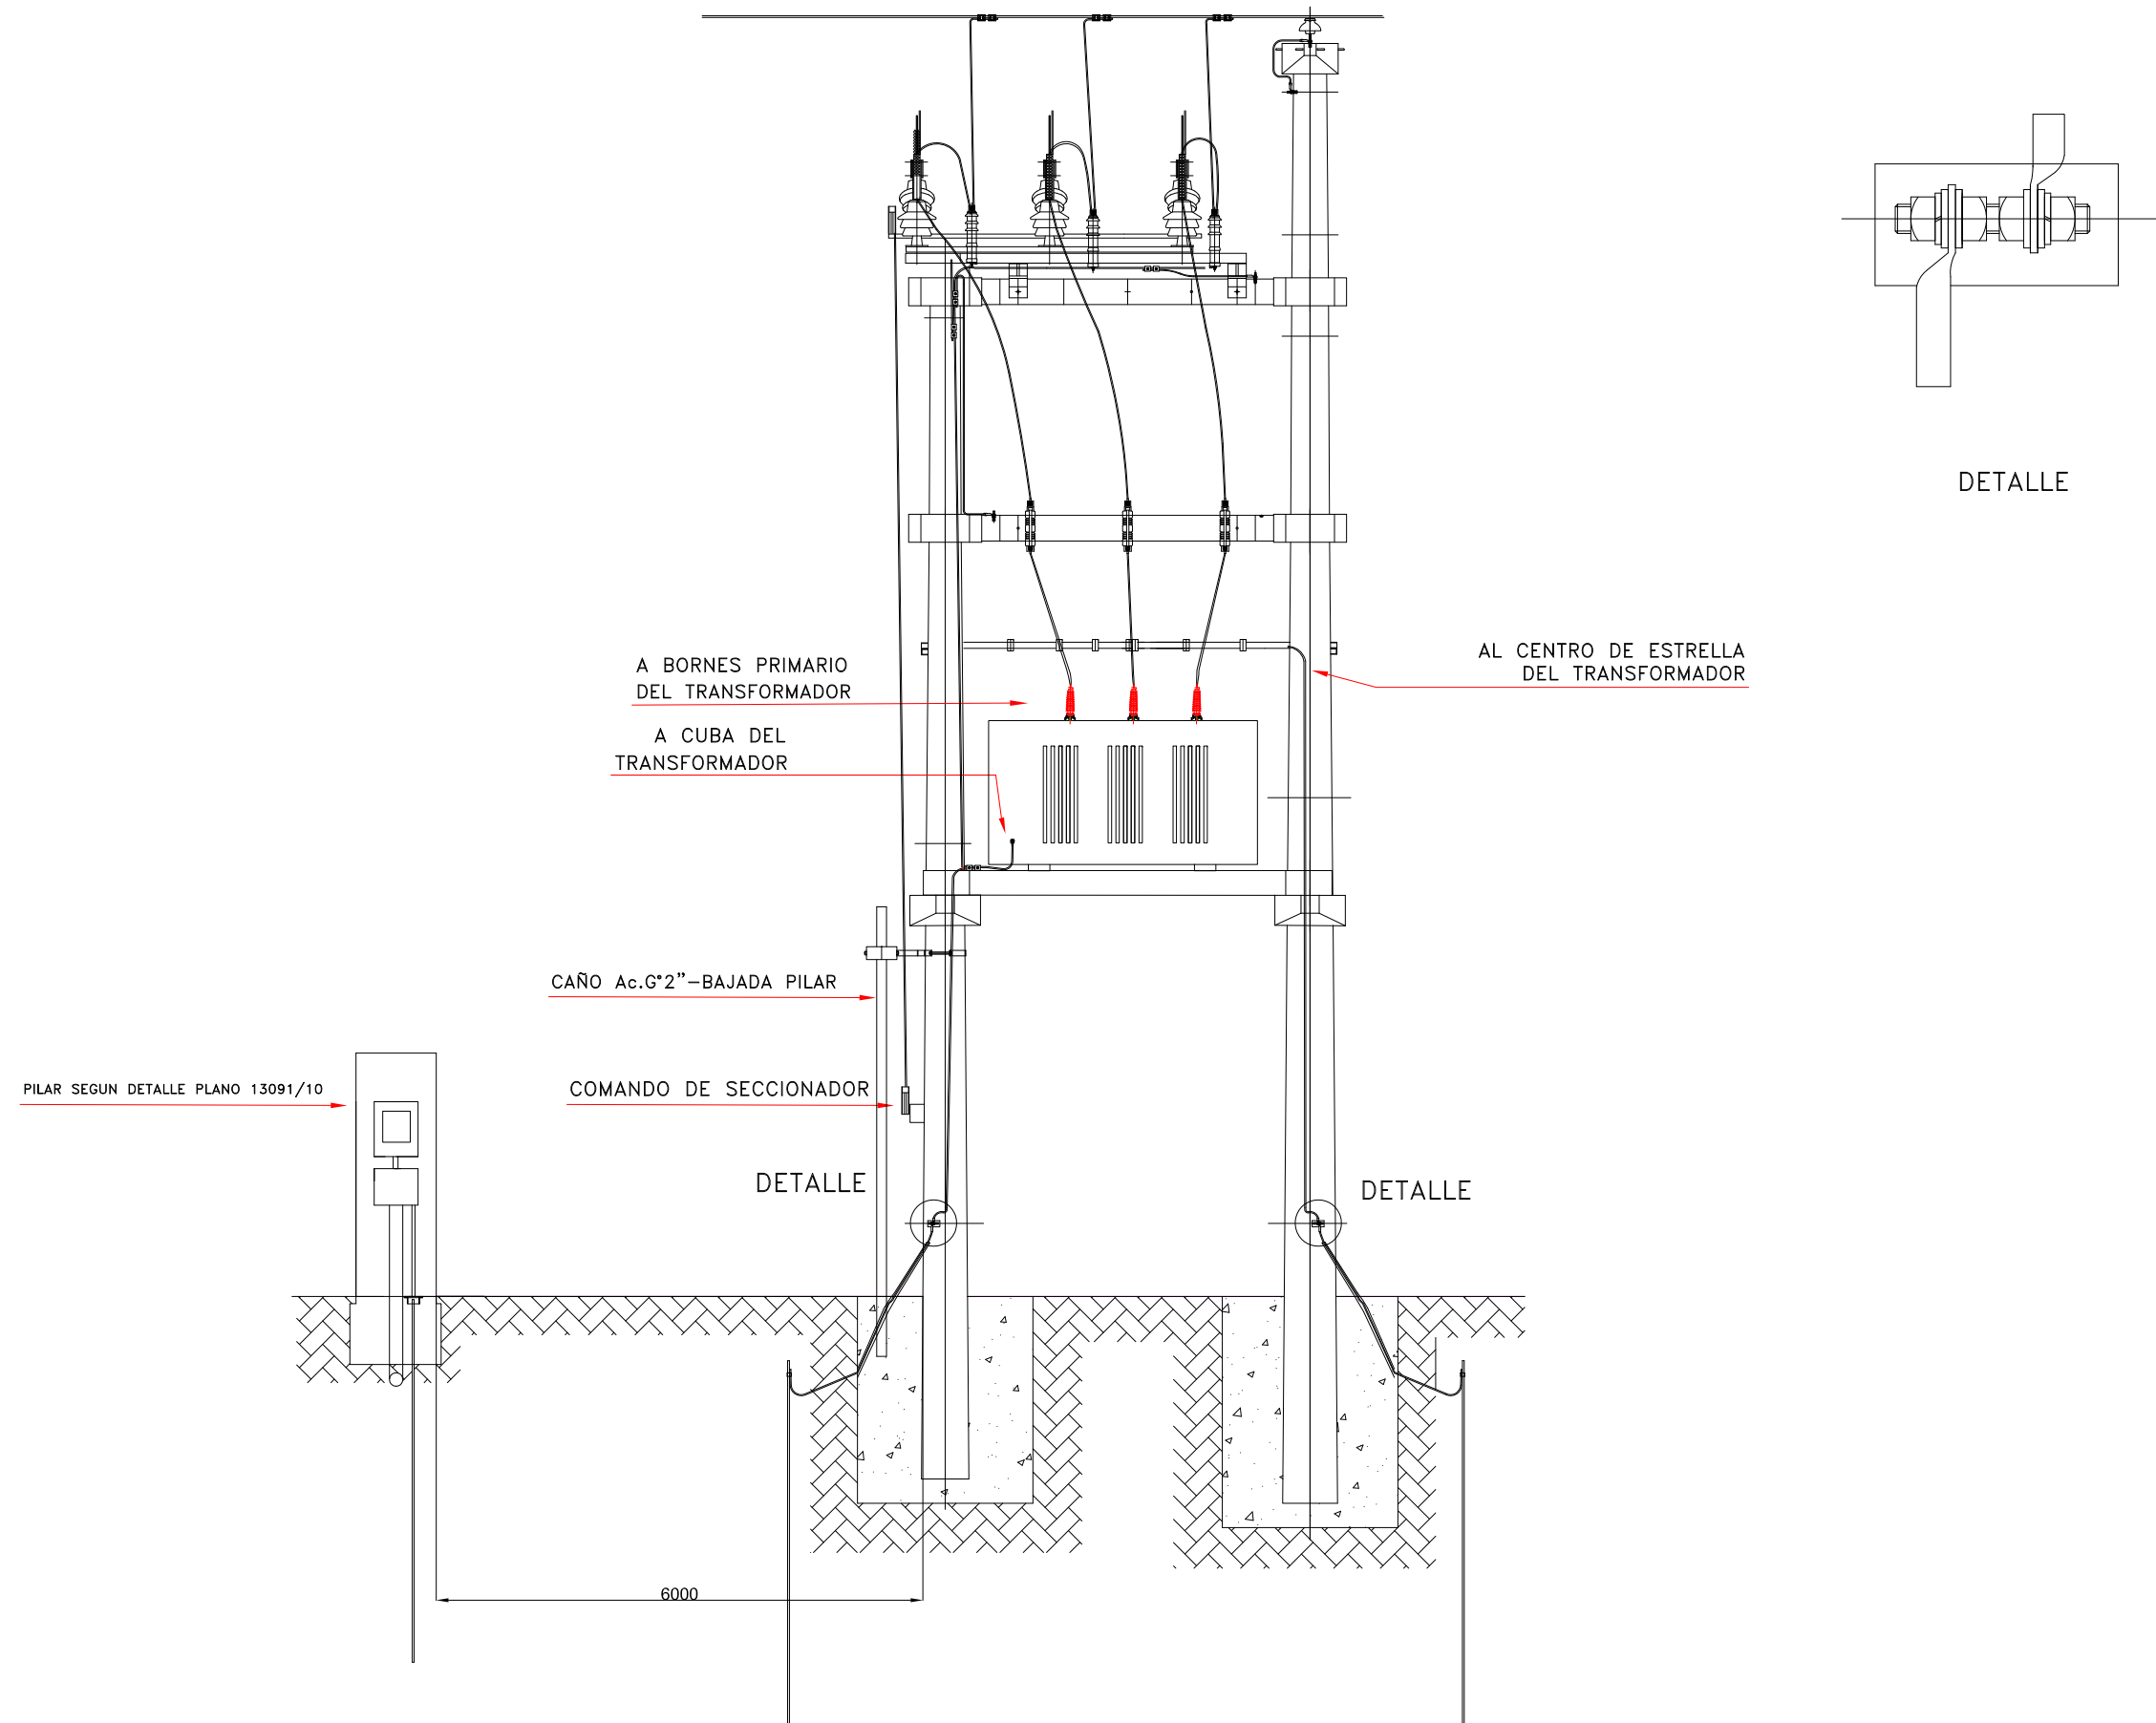

FECHA: SET / 13

ILUMINACION CIRCUNVALACION OESTE CON R.P. N°70 Y R.N. N°11 -
PROVINCIA DE SANTA FE
BAJADA PILAR - LADO RECREO

OBRA N°

ESCALA:

RUTA DE ARCHIVO

PROYECTO:

SUMINISTRO M.T. y B.T.

UNIDAD PROYECTOS

PLANO N°:

J.P. LLORENS

DIBUJO: LLORENS, Juan Pablo

AREA PROYECTOS

GERENCIA INFRAESTRUCTURA

13091/7