


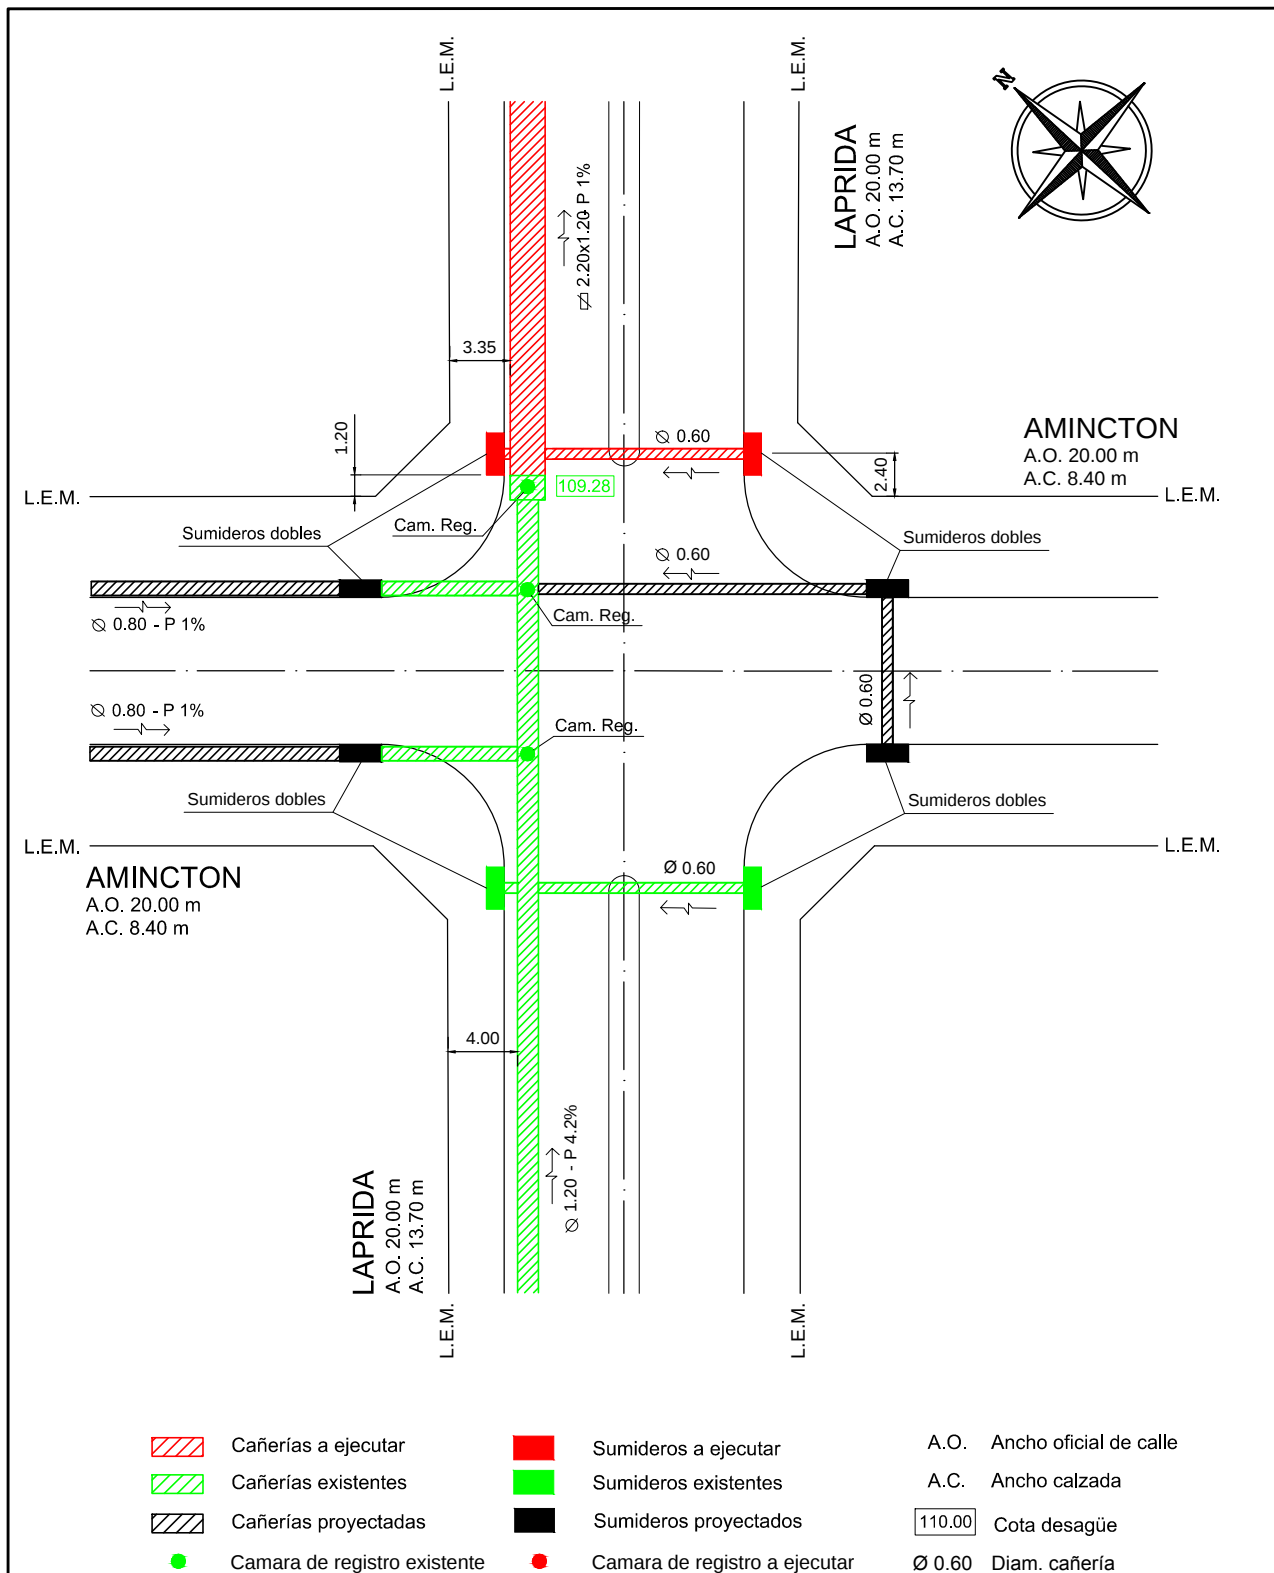

MUNICIPALIDAD DE VENADO TUERTO

OBRA: EMISARIOS URBANOS

PLANO DE: DETALLE LAPRIDA Y AMINCTON

PLANO Nº:

PROYECTO:
O.P.

DIBUJO:
D.O.P.

ESCALA:
1:400

FECHA:
MARZO 2019

11h