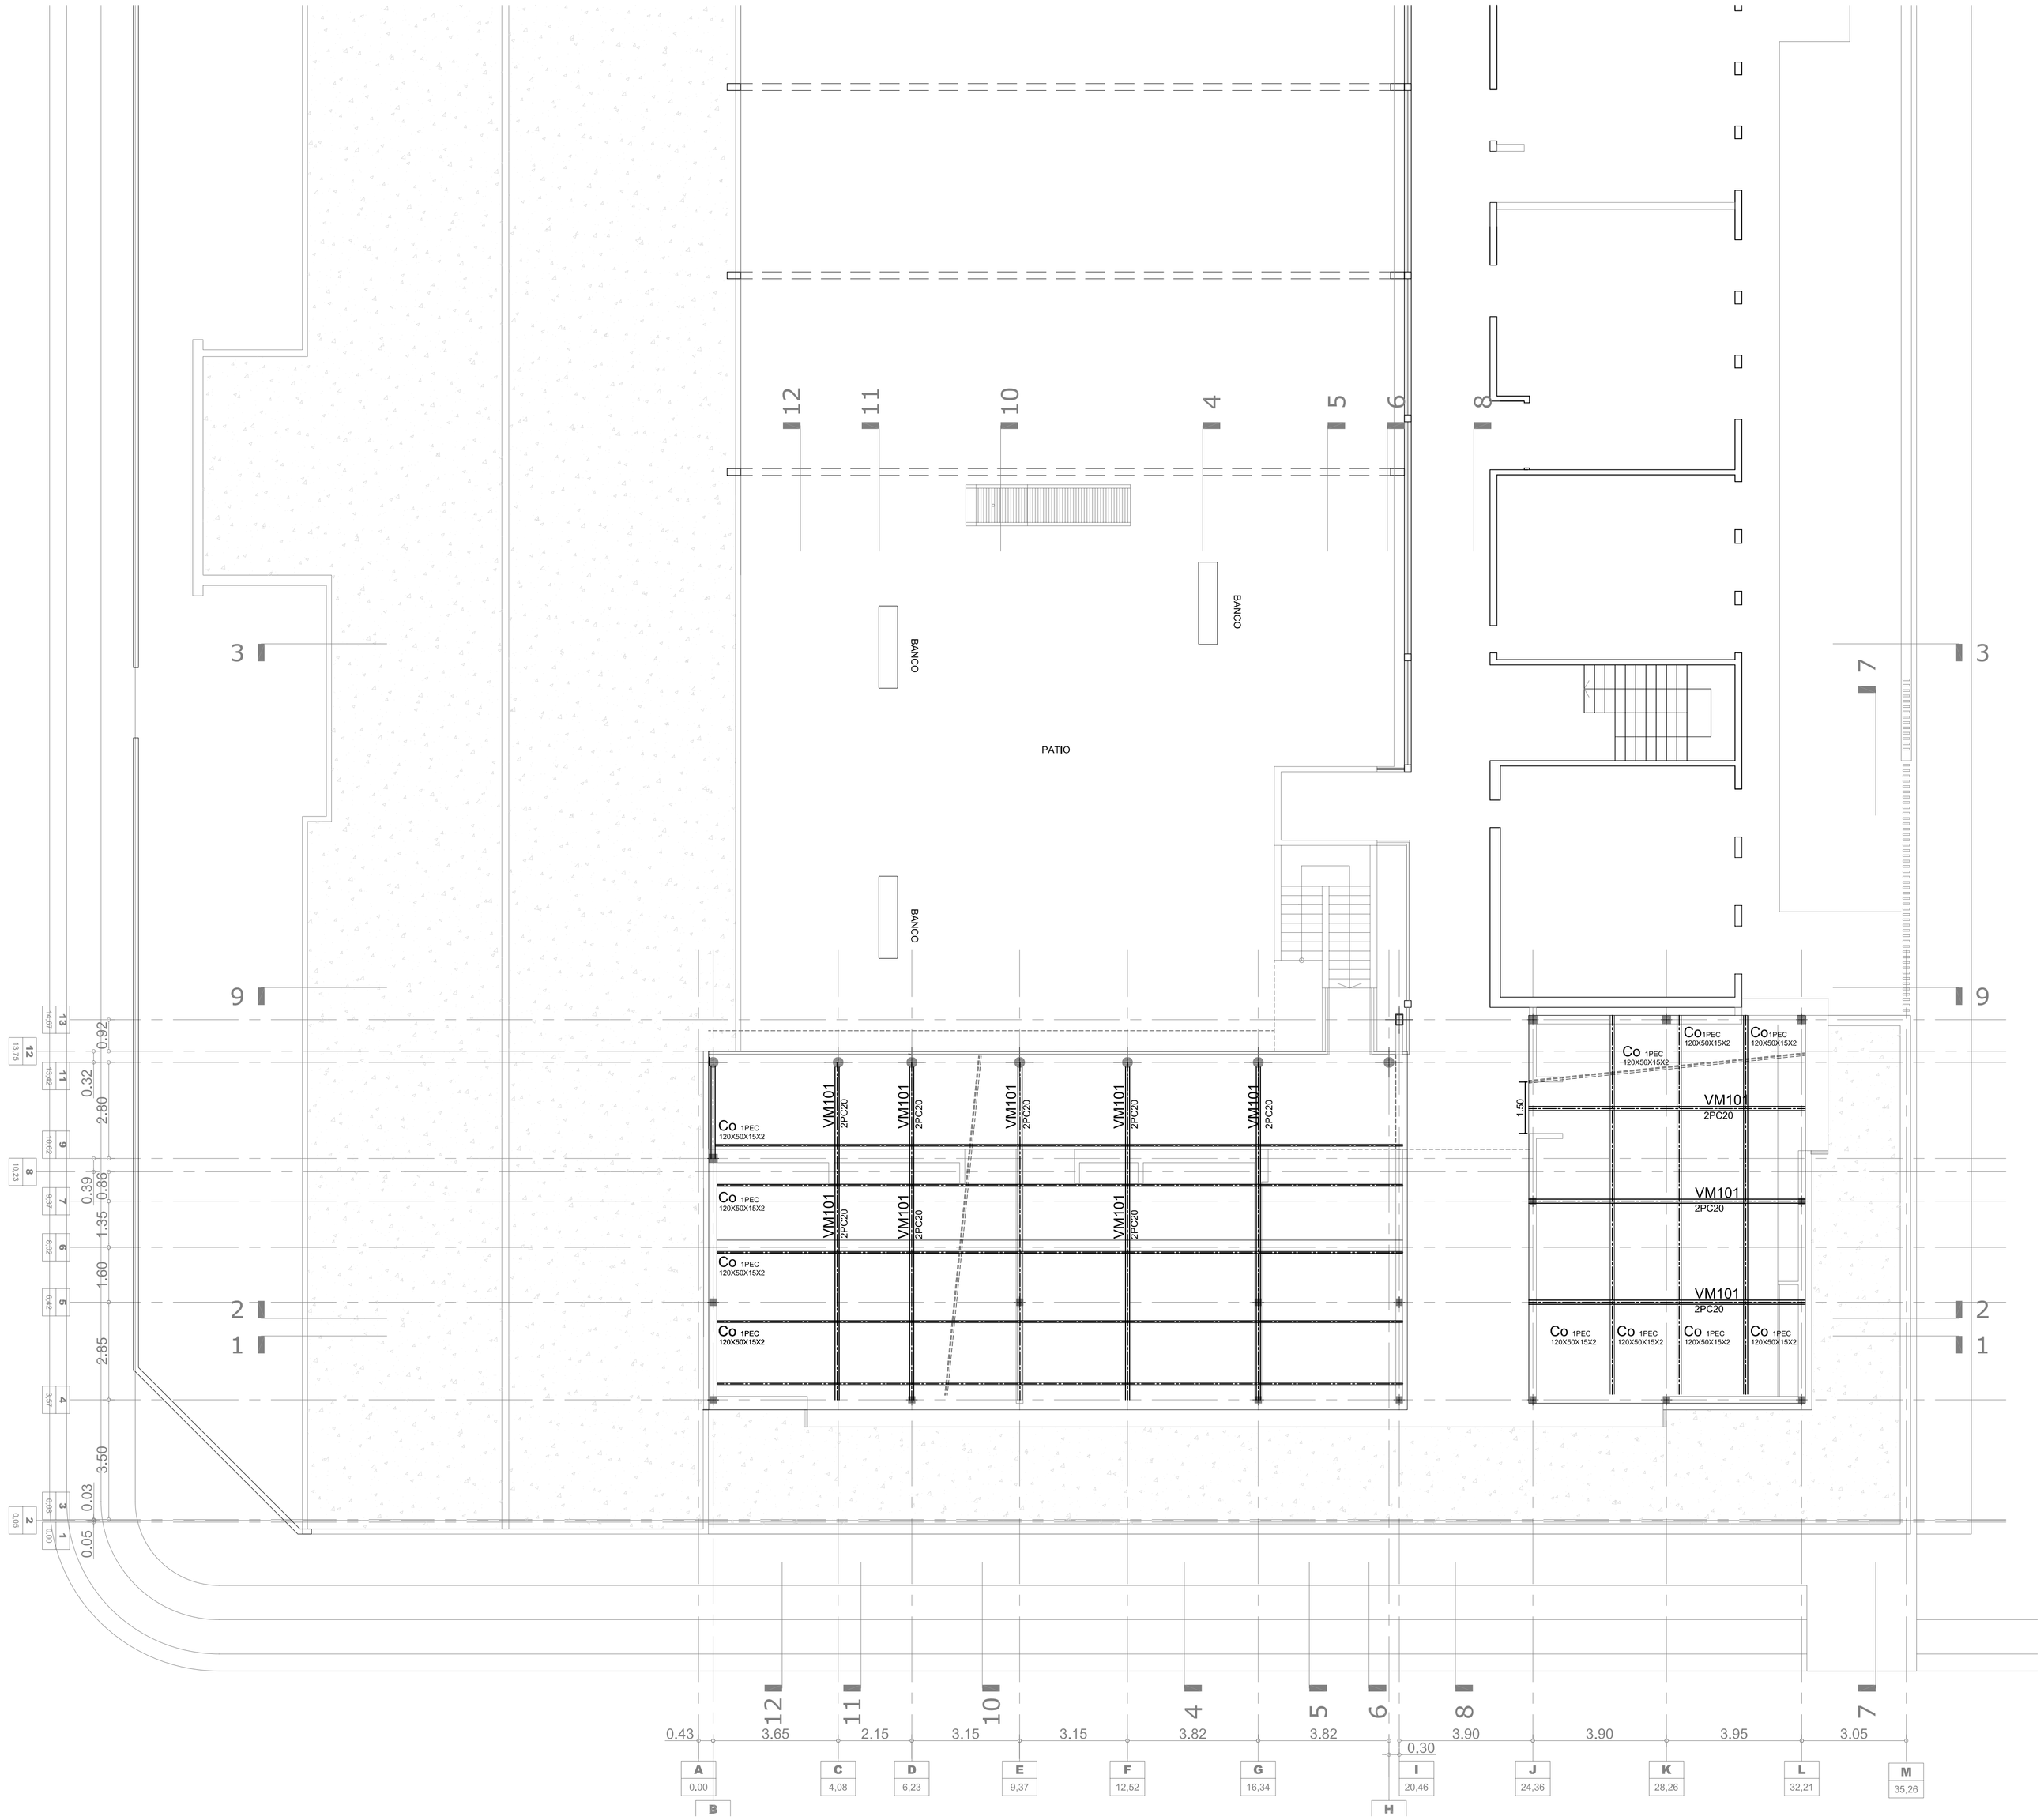

PLAN DE OBRAS

Ministerio de Educación y Deportes de la Nación

Ministerio de Educación de la Provincia de Santa FE

Financiamiento
Ministerio de Educación y Deportes de la Nación

Provincia de Santa Fe
Ministerio de Educación

OBRA **ESCUELA 1014**
Nivel Educativo: PRIMARIO

CUE

CUI

LOCALIZACION Fray Luis Beltrán
Dpto. San Lorenzo - Sta. Fe

Longitud oeste
Latitud sur

NOMBRE PLANO DE ESTRUCTURAS
ESTRUCTURA METALICA S/ PLANTA ALTA

PLANO N° E_04

DIRECCION GENERAL DE PROGRAMAS Y PROYECTOS DE ARQUITECTURA
DIRECTOR: ARQ. JORGE MICHELINI

JEFE DE PROYECTOS:
ARQ. ALEJANDRO MORRESI

RESPONSABLE PROYECTO EJECUTIVO:
ARQ. JUAN MARZOCCHI
ARQ. GONZALO BONADEO

ESCALA 1:100

FECHA

FIRMA

MODIFICACIONES

FECHA OBSERVACIONES

FECHA OBSERVACIONES

FECHA OBSERVACIONES