




PLANTA SUPERIOR

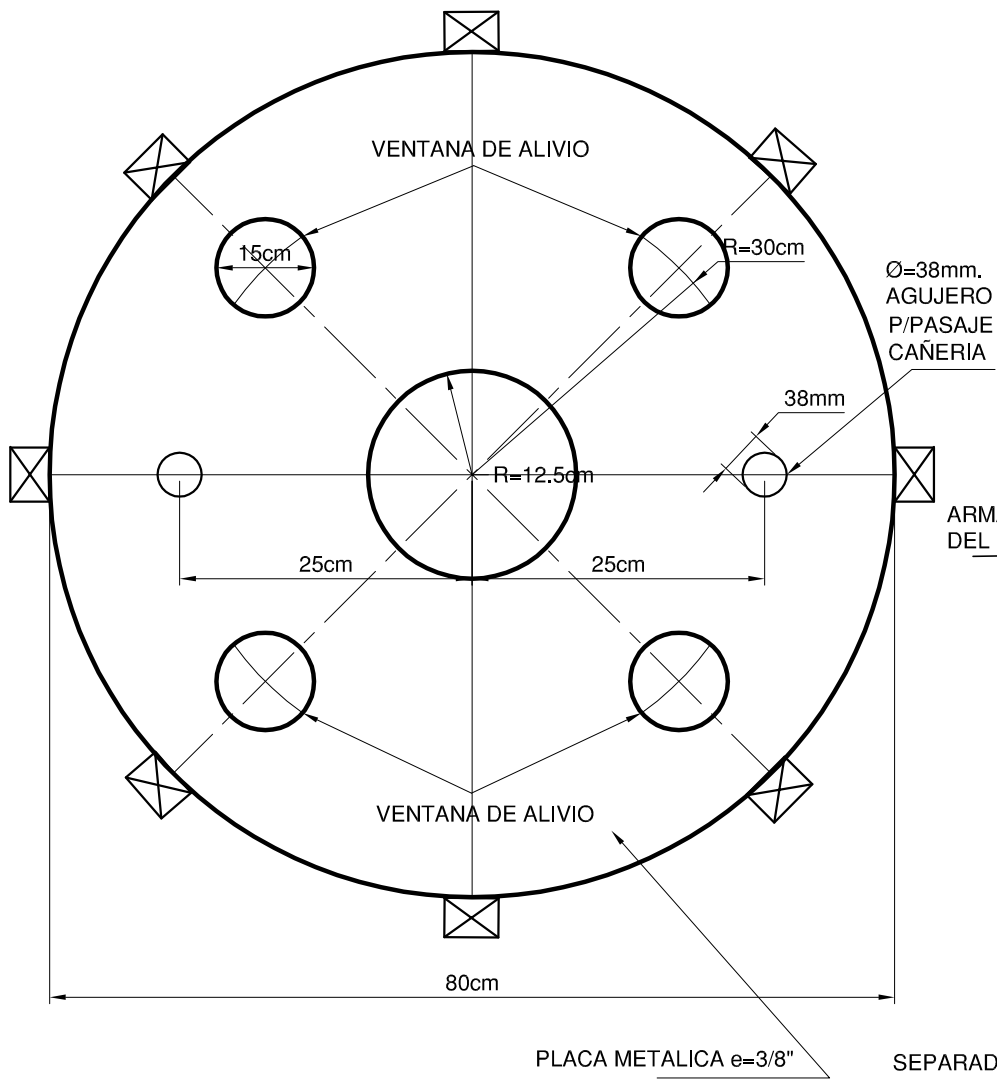

CORTE A-A

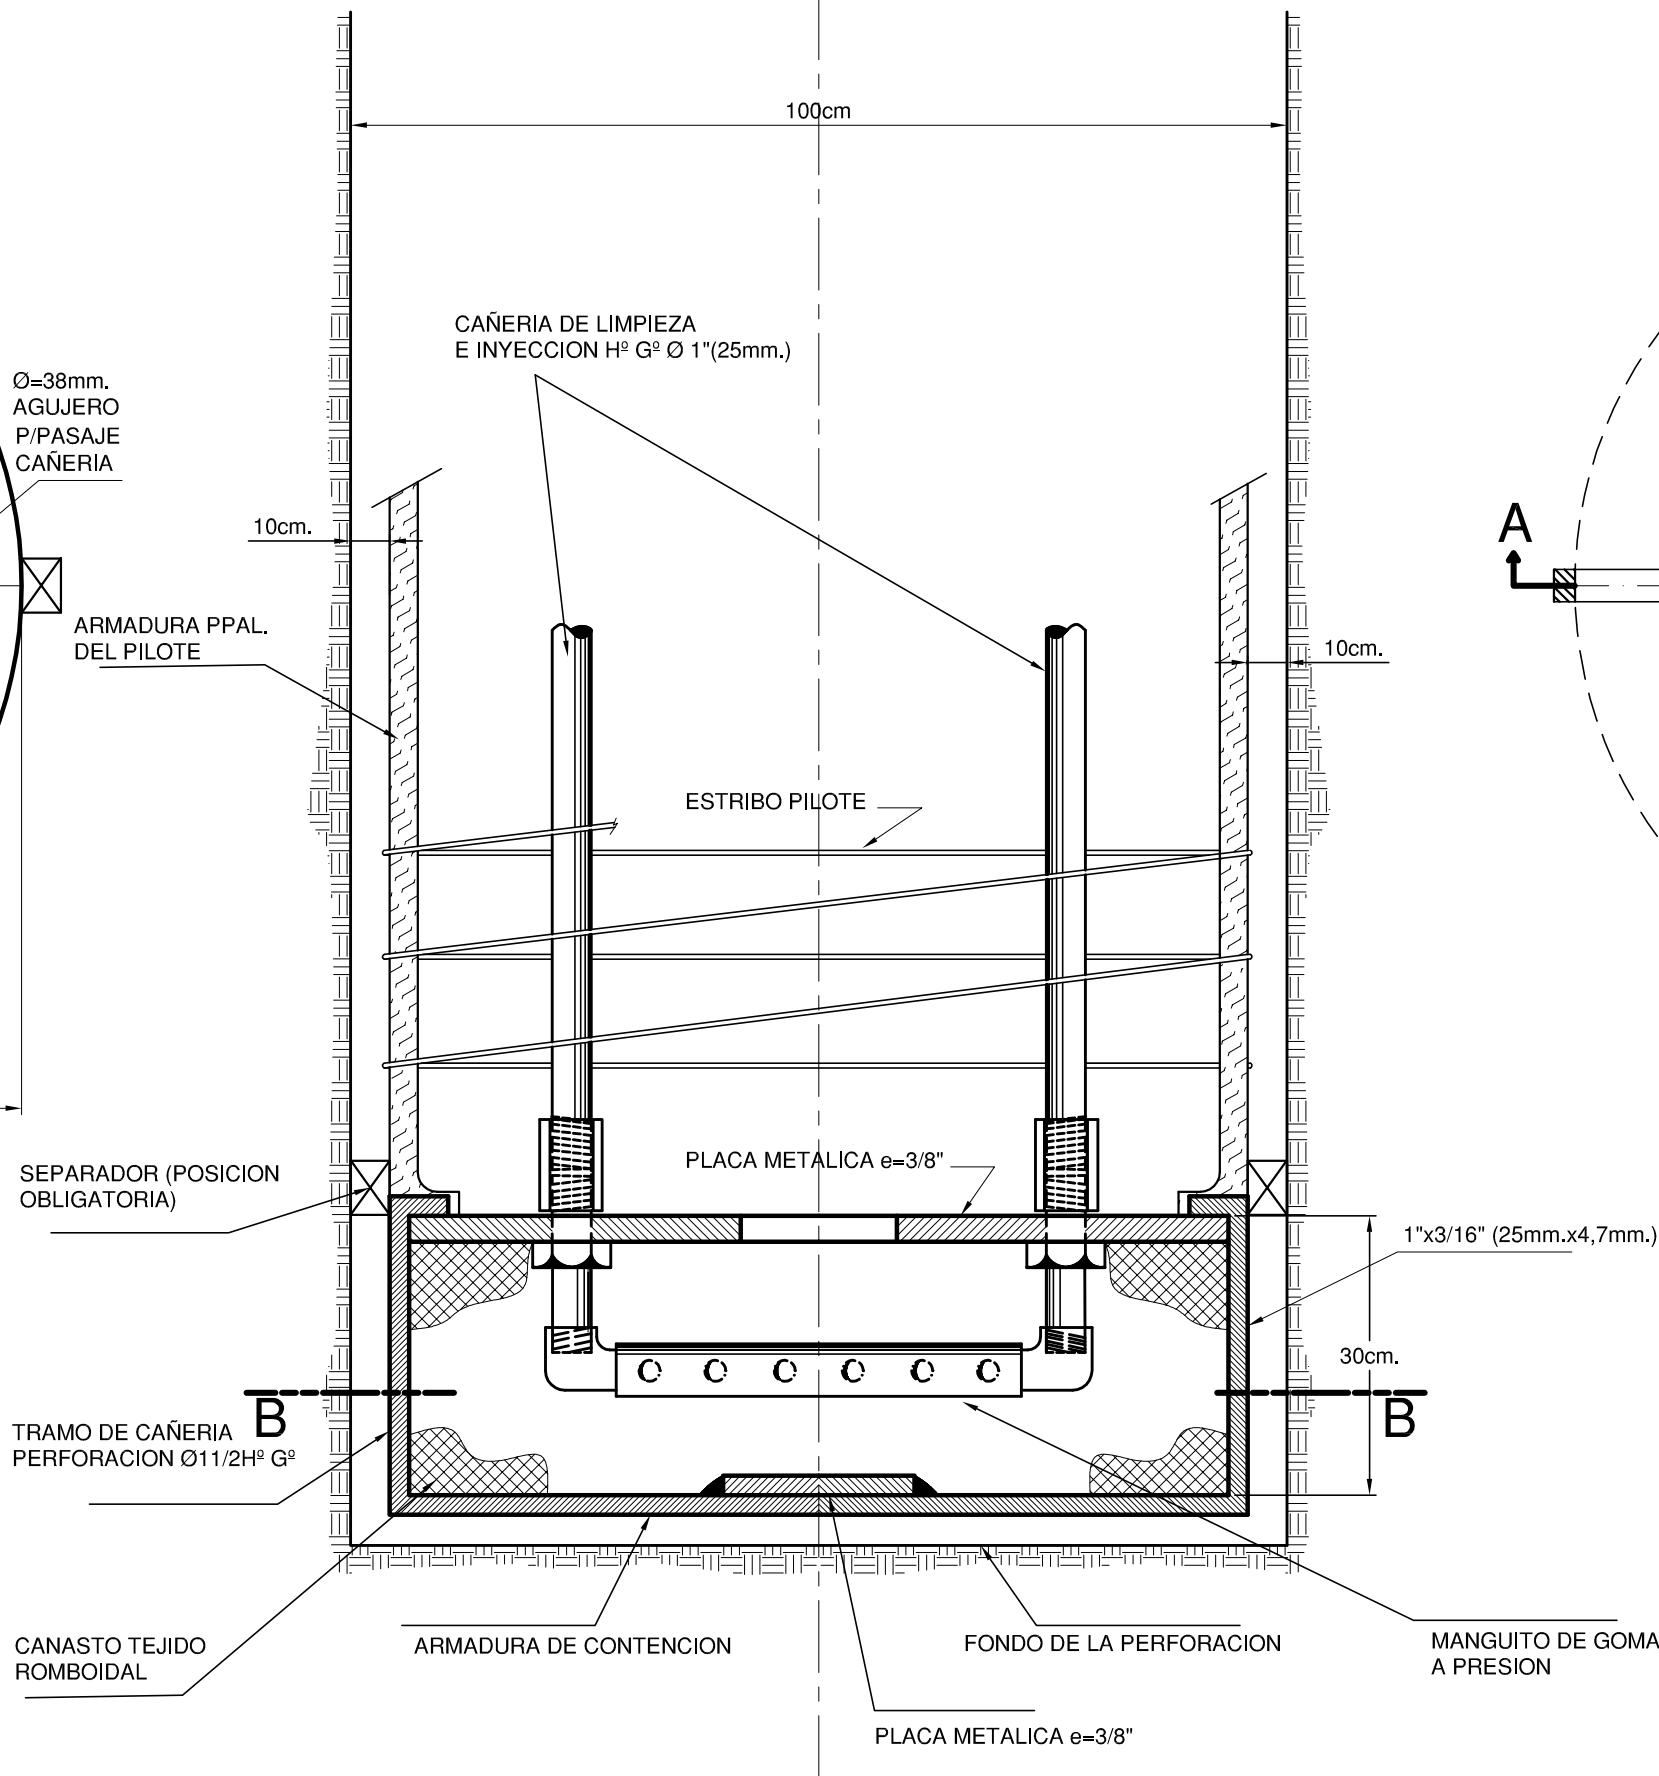

CORTE B - B

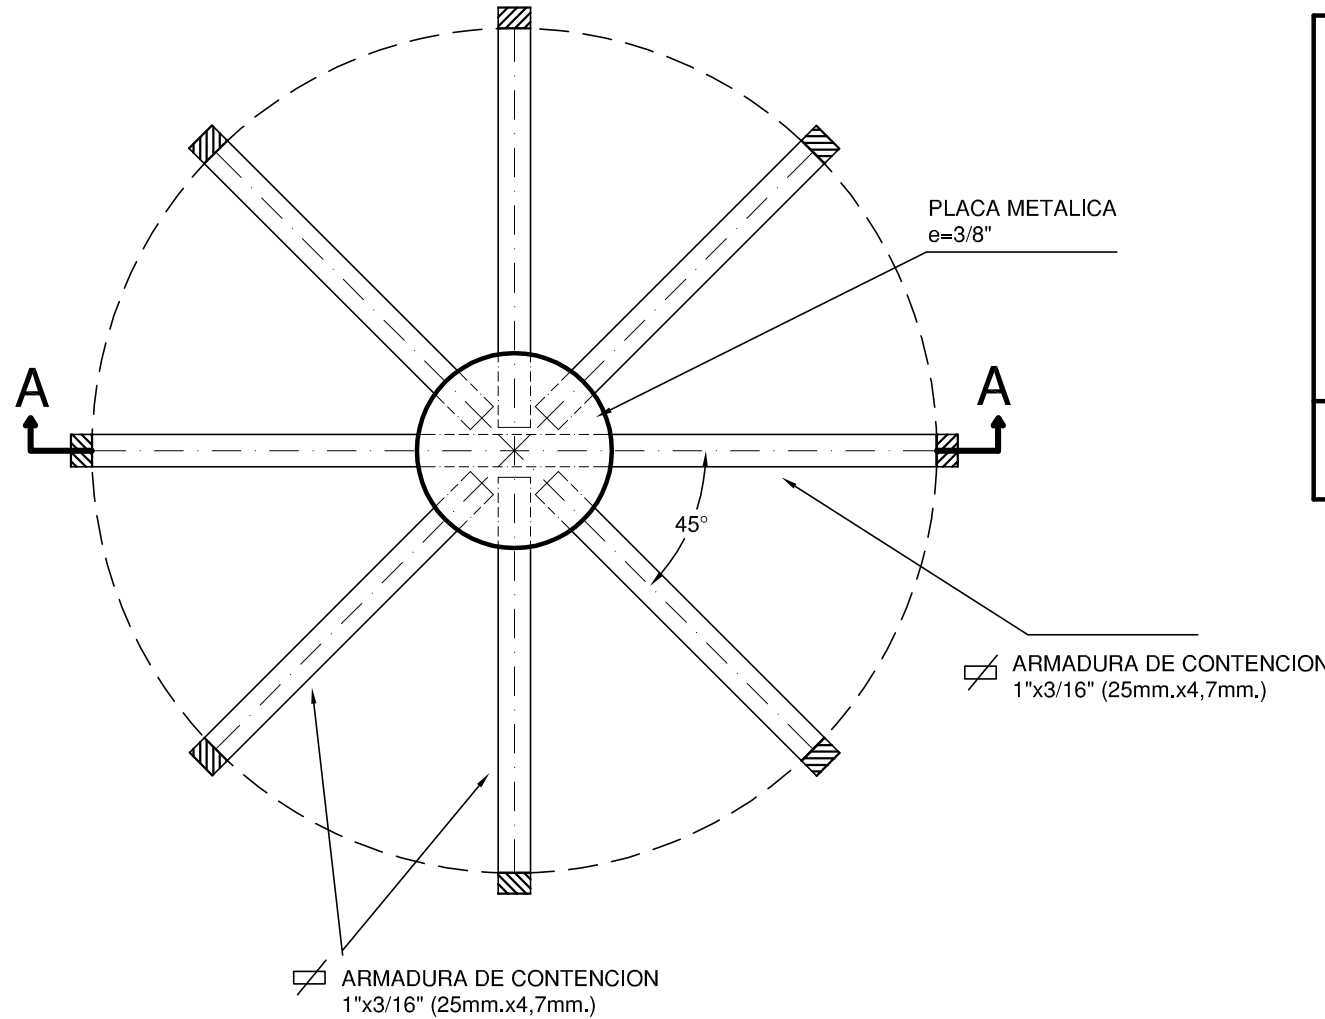

PARA PROCESO DE LIMPIEZA
E INYECCION VER ESPECIFICACIONES
TECNICAS COMPLEMENTARIAS
"CELDA DE PRECARGA"

EL RELLENO DE AGREGADO PETREO EMBOLSADO
DEBERA APOYAR EN EL FONDO DE LA PERFORACION



PROVINCIA DE SANTA FE
DIRECCION PROVINCIAL DE VIALIDAD
DIRECCION DE ESTUDIOS Y PROYECTOS

CELDA DE PRECARGA
PARA PILOTE
DIAMETRO 1,00 m.

FECHA:
AGOSTO/2005

DIRECTOR:
Ing.civil D. Contursi

PLANO N°
6814-P

ESCALA:
—

PROYECTISTA:
—

COLABORADOR:
—

DIBUJO:
—

PLANO TIPO